


Dwarsprofiel 1
SCHAAL 1 : 100

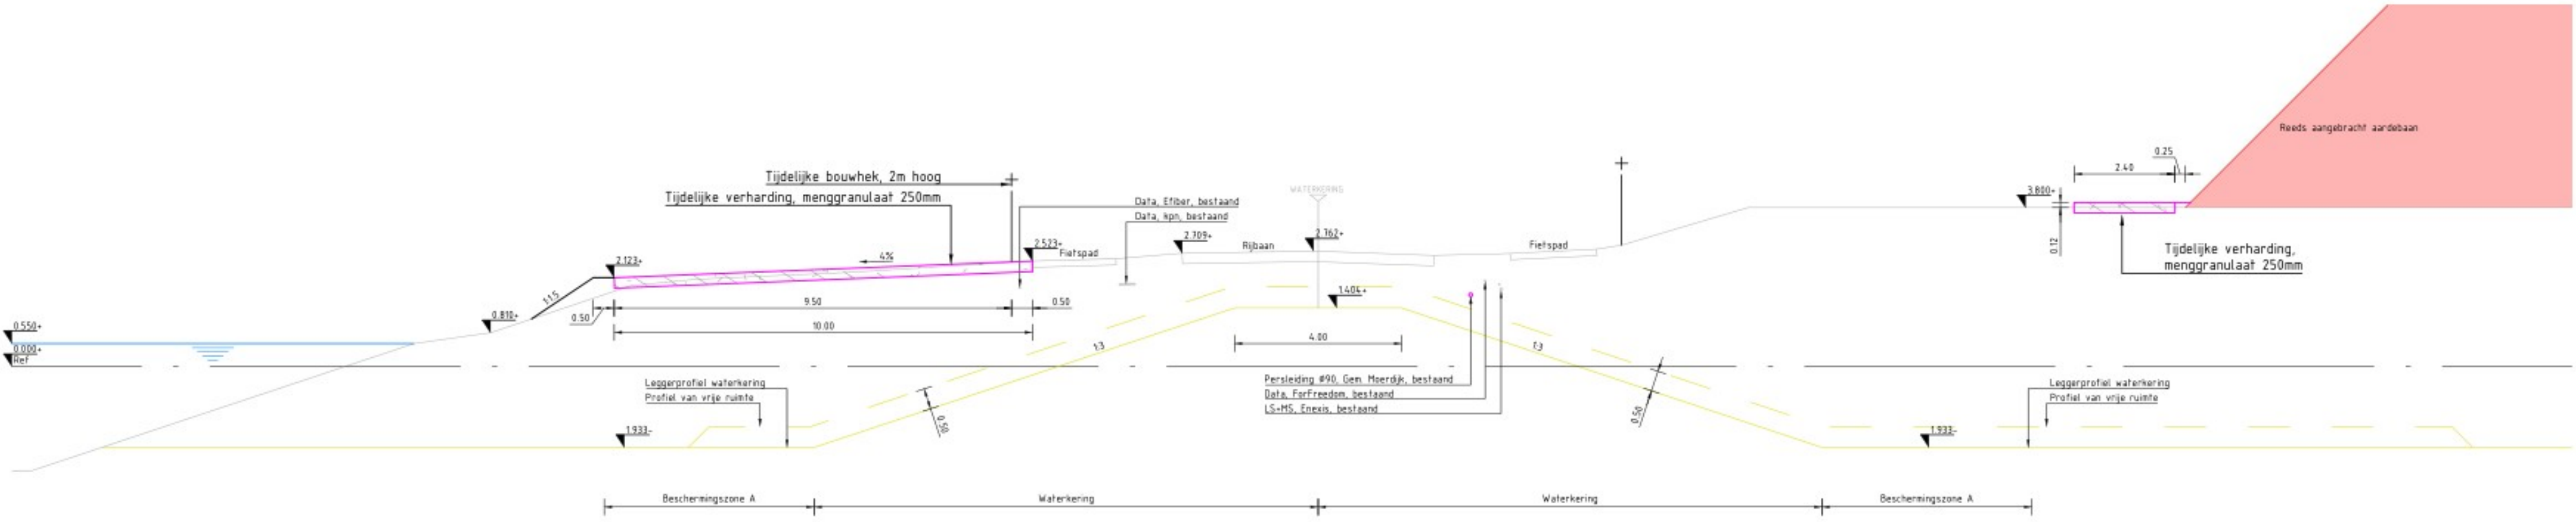

Dwarsprofiel 2
SCHAAL 1 : 100

LEGENDA DOORSNEDE

	Bestaande situatie
	Nieuwe situatie
	Leggerprofiel waterkering

Provincie Noord-Brabant		opdrachtnemer	
N285 NOORDELIJKE RANDWEG ZEVENBERGEN		MOURIK	
GW		MOURIK B.V.	
WvB		DIN 2015-04-2015	
TIJDELIJKE BOUWPLAATSRICHTING KW1		DIN 2015-04-2015	
Dwarsprofielen		DIN 2015-04-2015	
in 1 bladen, blad nr. 1		formaat A1	
schaal 1:100		status	
getekend		d.d. 15-04-2025	
gecontroleerd		d.d. 15-04-2025	
vrijgegeven		d.d. 15-04-2025	
reg.nr. P14420023-TEK-WV-0100-KW1-04		status DEFINITIEF	
versie 1.0		reg.nr.	