


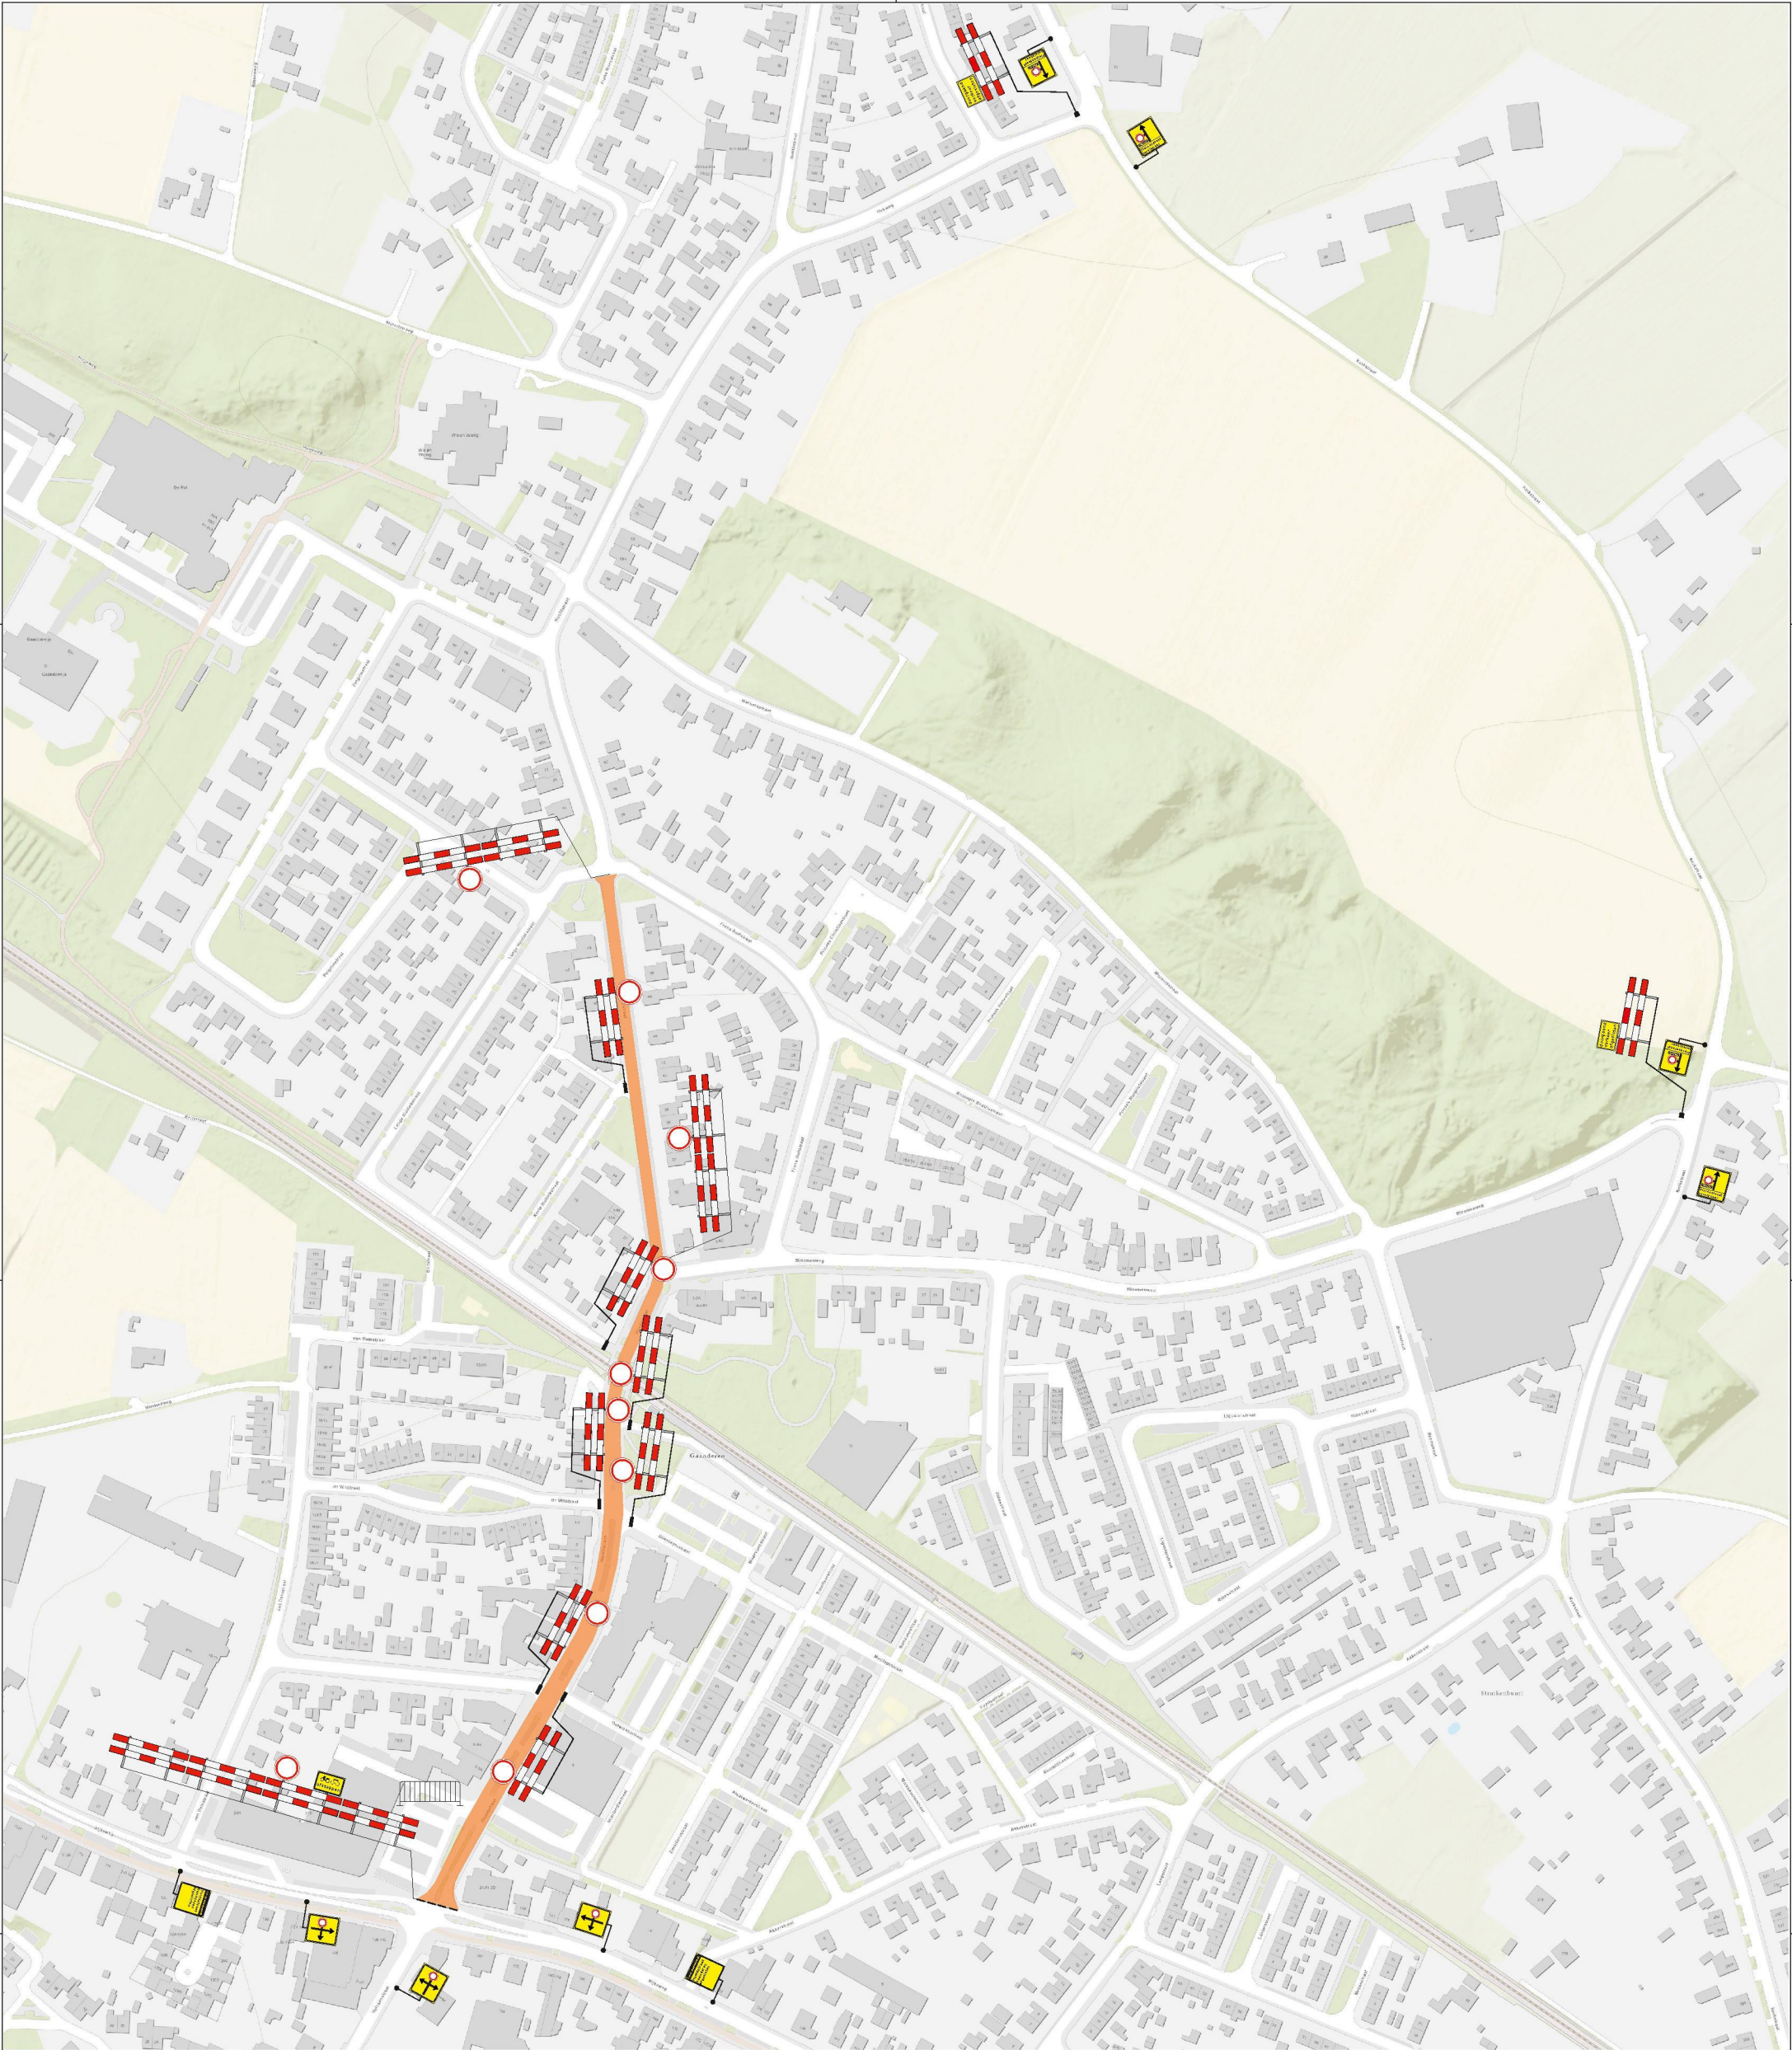

legenda:

- locatie Pleinfeest
- leveren 20x dranghekken op parkeerterrein Plus

project: Pleinfeest Gaanderen 2025

omschrijving: Afsluiting Hoofdstraat, Gaanderen

opdrachtgever: 

getekend: LK	status: CONCEPT
datum: 23-04-2025	formaat tek.: A 1 schaal: N.V.T.
gecorr.: / datum:	project nr: 2500285
akkoord: / datum:	tek. nr.: 2500285-2304-1

 Keiser is een keurmerk van de Keiser Stichting. Het is een keurmerk van de Keiser Stichting. Het is een keurmerk van de Keiser Stichting.

N