


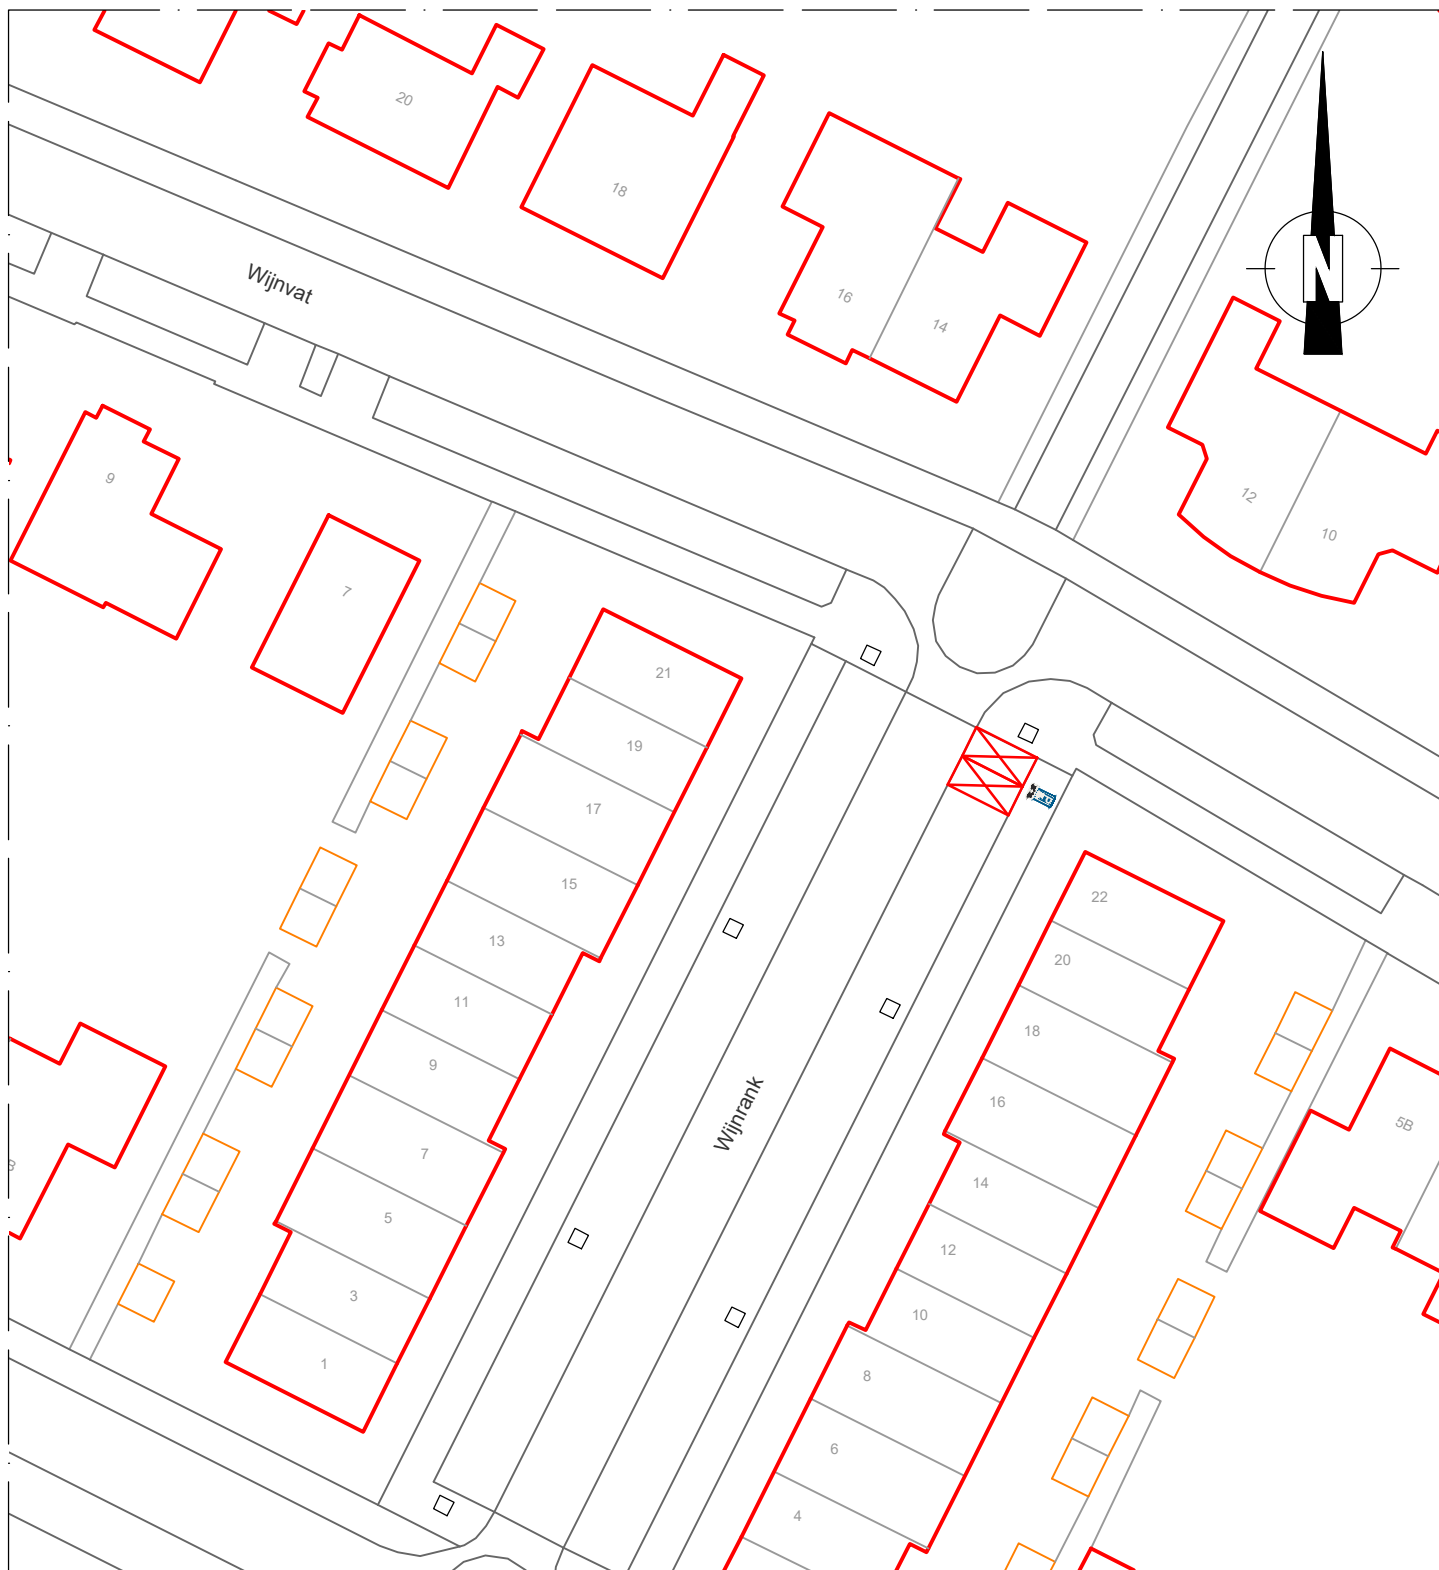

VERKLARING



RVV verkeersbord: E08c

RVV onderbord: OB504



Laadplek (ca. 2,5x5 m)

OPDRACHTGEVER Gemeente Dronten – team Civieltechnisch Beheer		getekend	gecontr.	schaal
		S. Rouwenhorst 19-12-2024	J. van der Torren 19-12-2024	1 : 500
PROJECT Reservering Laadplekken LOCATIE Wijnrank 22 Laadplekken ten behoeve van het opladen van elektrische auto's BIJLAGE bij Verkeersbesluit				
		in 1 bladen, blad nr. 1		
		A4 2024-12_LV-10264		