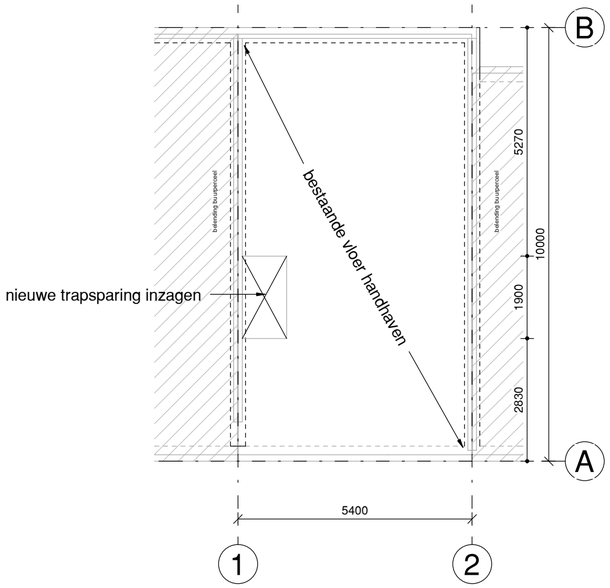

2e verdiepingsvloer/ plat dak bestaand
1 : 100

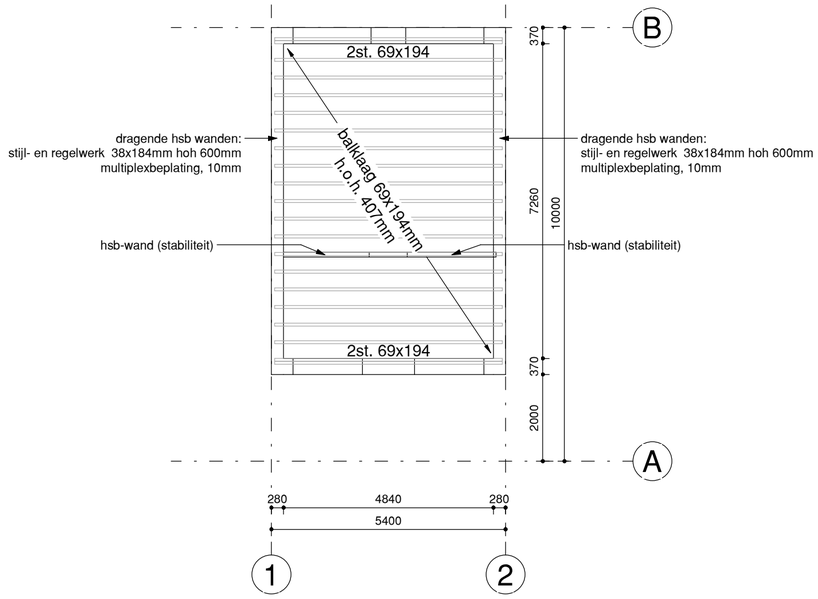

Constructie dakkap
1 : 100

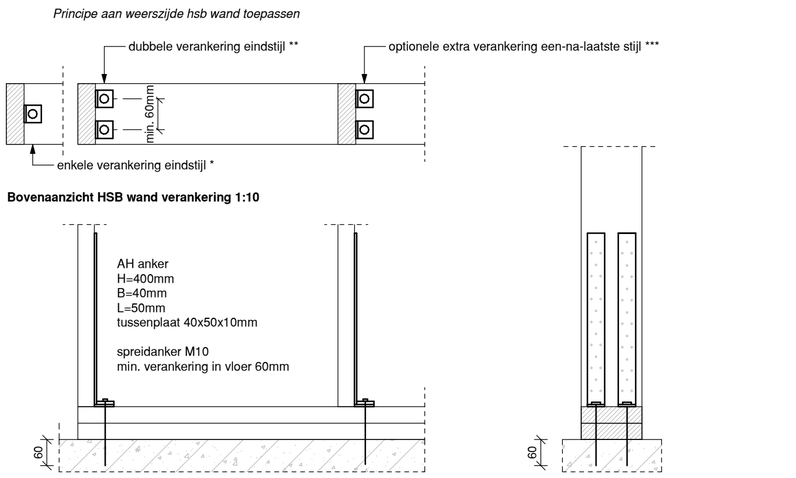

hsb verankering vloer
1 : 10

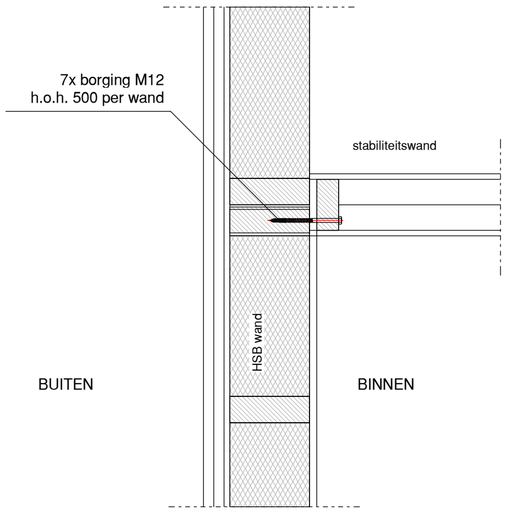

Stabiliteitswand koppelen
aan dak, vloer en gevelwand

hsb verankering wand
1 : 10

RENVOOI ALGEMEEN

beton | metselwerk | hout | sparing | sleuf | kruipluik (exacte positie zie tek. architect)

richting overspanning | V.S. = versterkte strook (binnen vloerdikte) | WVB = windverband | = sonderingplaats en -nummer

Maatvoering in mm, tenzij anders vermeld
Maatvoering gebaseerd op tekening architect
Indien de opbouw van de bestaande constructie afwijkt van hetgeen hier is getekend, overleggen met de constructeur voor eventuele aanpassingen
Brandwerendheidseisen hoofddraagconstructie 60 minuten
Voorzieningen ten behoeven van prefabbeton- en staalconstructie, volgens tekeningen en berekeningen leverancier

BELASTINGEN (excl. e.g. vloer)

2e verdiepingsvloer		Plat dak	
Afwerklaag	: 1,00 kN/m²	Isolatie + dakbedekking	: 0,15 kN/m²
Opgelegde belasting	: 1,75 kN/m²	Onderhoud of sneeuwbel.	: 1,00 kN/m²
Lichte scheidingswanden	: 0,50 kN/m²		

RENVOOI HOUTCONSTRUCTIE

Houtkwaliteit geschaafd:	C24	Houtverbindingen:	afmetingen en berekeningen vlgs aannemer/leverancier
Houtkwaliteit SLS:	C20	Verbindingsmiddelen:	aantal, afmetingen en positie vlgs berekeningen aannemer
Gelamineerde liggers/kolom kwaliteit:	nvt	Dakconstructie tegen opwaaien verankeren dmv opwaaiankers en/of doorschroeven	

Alle maten in het werk nameten en controleren

BT adviesbureau constructeurs
info@bt-advies.nl
Broeker Werf 14, 1721 PC Broek op Langedijk
0226 - 341 647

Status: Definitief
Fase: DO
Datum: 2025-03-03
Wijzigingsdatum: Gewijzigd door:
Wijziging:
Constructeur: T. de Loos

Projectomschrijving:
Realiseren dakopbouw
Wethouder van Wijckstraat 34, 1107 BP te Amsterdam
Onderdeel
Constructie opbouw
Opdrachtgever:
Mevr. H. Berendse

Getekend: J. Druijven | Schaal: 1:100/10 | Afm.: A2

Project: 249527
Tekeningnummer: 210

Z:\000 - PROJECTEN\2024\249527 Plaatsen dakopbouw Wethouder van Wijckstraat 34 te Amsterdam Zuid-Oost\001 TEKENWERK\249527_constructie dakopbouw.rvt

NIETS UIT DEZE TEKENING MAG GEHEEL OF GEDEELTELIJK WORDEN OVERGENOMEN EN VERMENIGVULDIGD ZONDER VOORAFGAANDE SCHRIFTELIJKE TOESTEMMING VAN BT-ADVIESBUREAU