
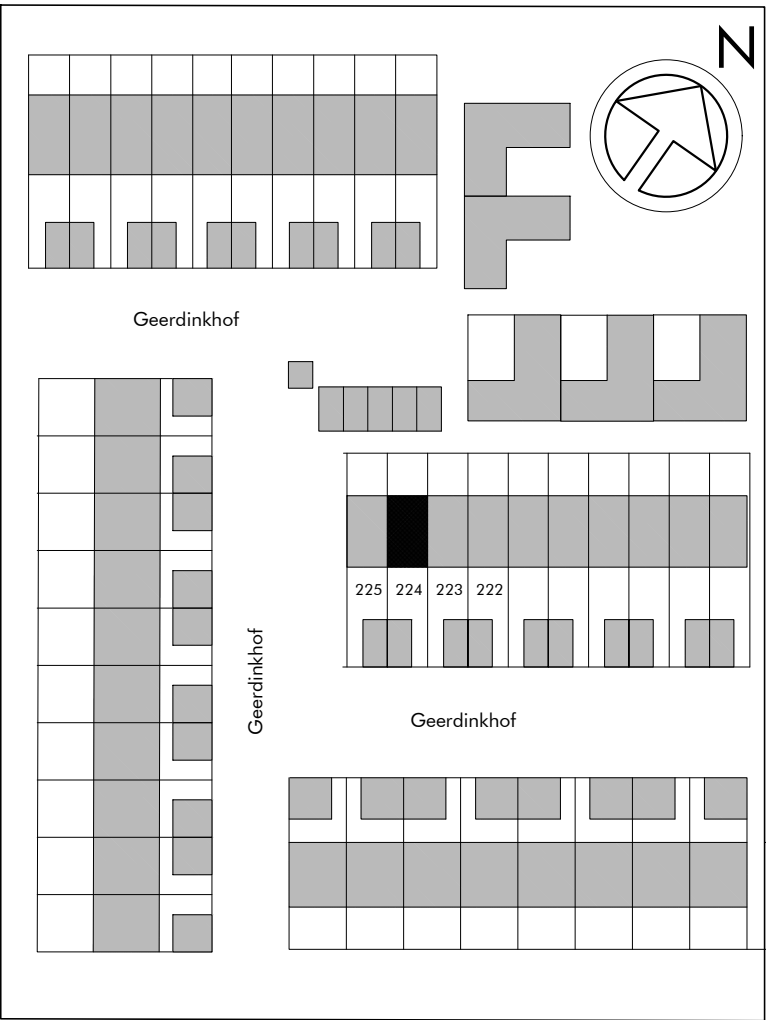


hsb wanden conform constructierapport met 170 mm stijlendikte

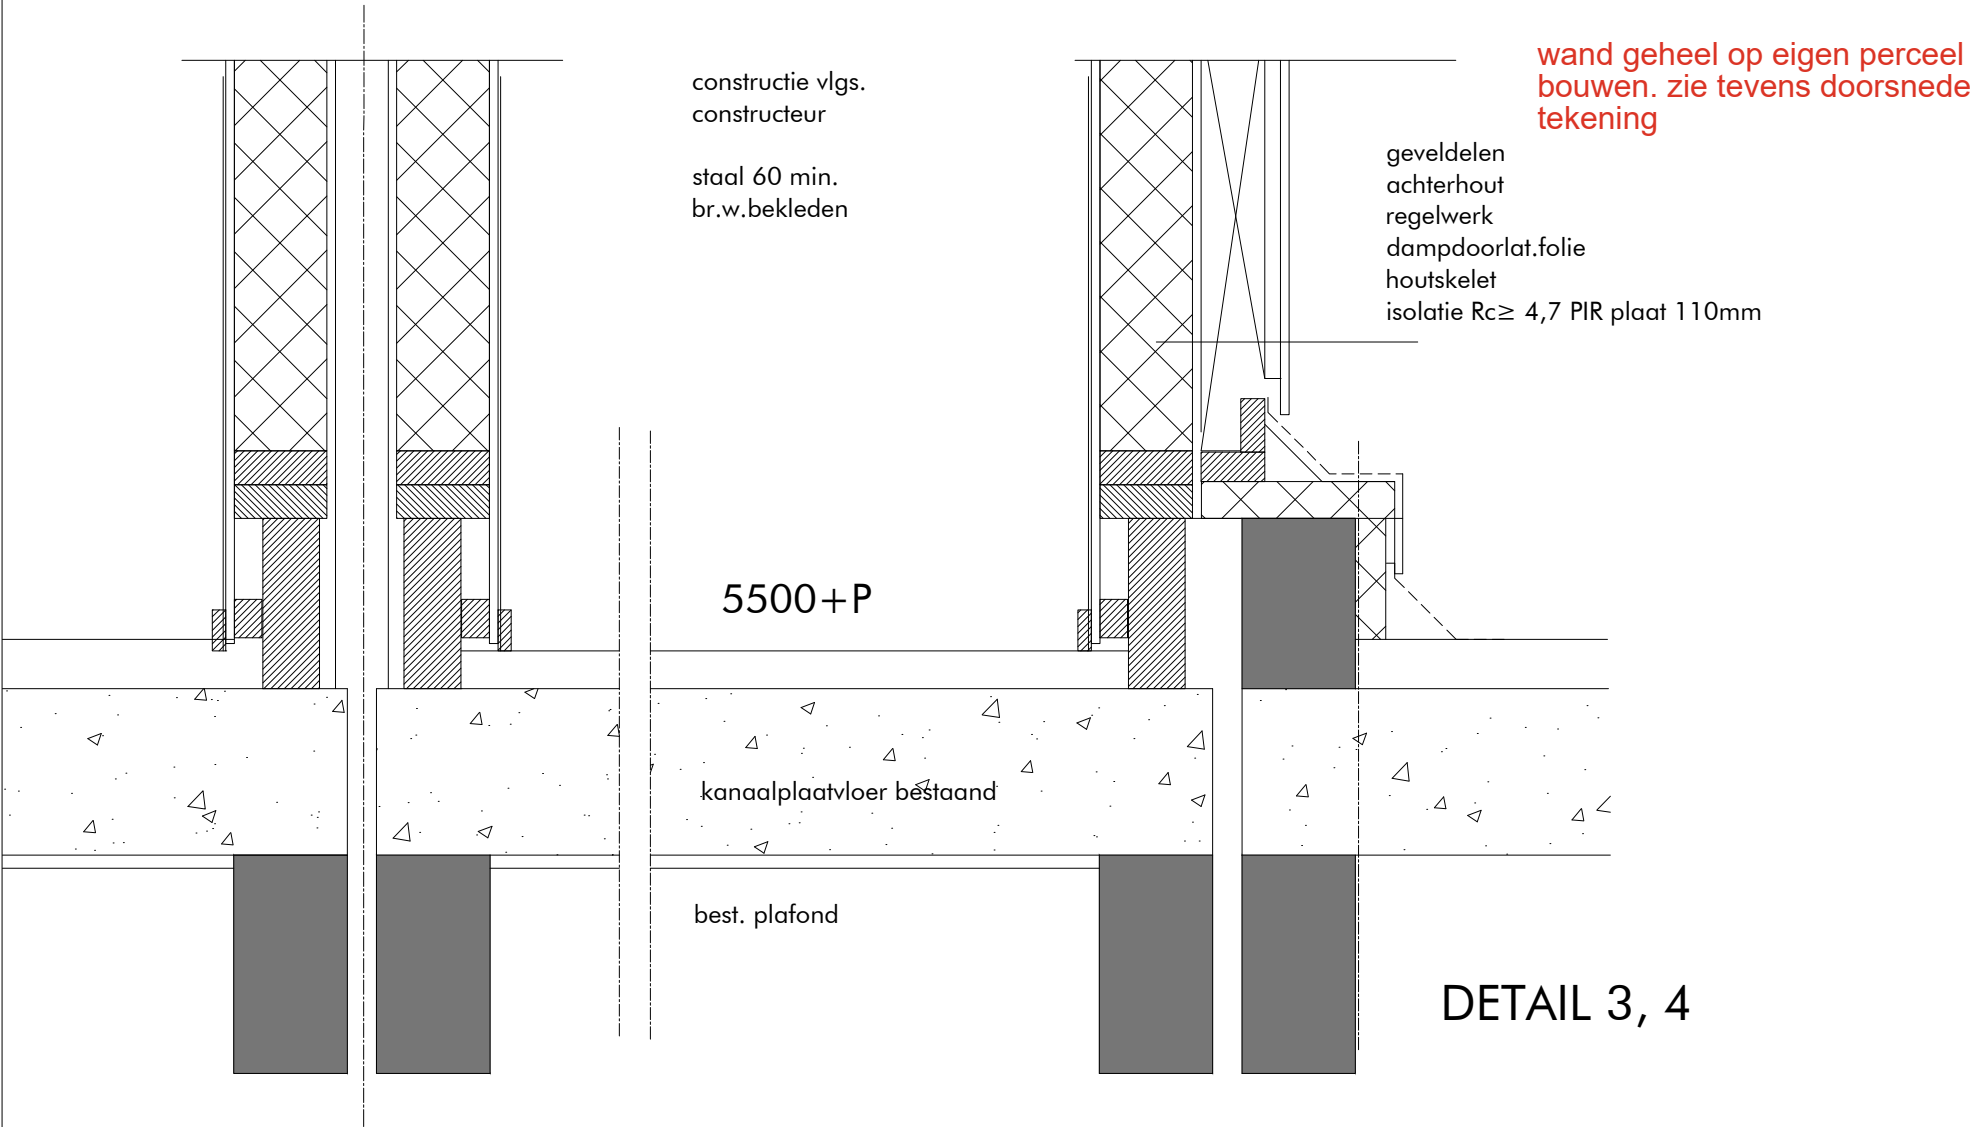

kadastraal bekend:  
gem.Amsterdam  
sectie: L  
nr: 425

SITUATIE 1 : 1000

RENVOOI:

- |  |                                 |         |                                  |
|--|---------------------------------|---------|----------------------------------|
|  | binnen wand, bestaand           |         | brandwerend 60 min. en zelfsluit |
|  | lichte scheiding wand, bestaand |         | brandwerend 60 min.              |
|  | houtskeletbouw wand             | mk      | meterkast / in de garage         |
|  | bestaand metselwerk             | m.v.⌀   | mechanische ventilate            |
|  | lichte scheidingwand, nieuw     | o.r.m.⊙ | rookmelders                      |
|  | kanaalplaatvloer bestaand       |         |                                  |

|                        |                                         |              |             |
|------------------------|-----------------------------------------|--------------|-------------|
| werk:                  | DAKOPBOUW - Geerdinkhof 224 - Amsterdam |              |             |
| onderdeel:             | PRINCIPE DETAILS / SITUATIE             |              |             |
| fase:                  | nieuwe situatie                         |              |             |
| status:                | definitief                              |              |             |
| datum:                 | 22.07.2025                              | schaal: 1:10 | formaat: A3 |
| tekening nr.: NS-DE-05 |                                         |              | versie: 2   |