



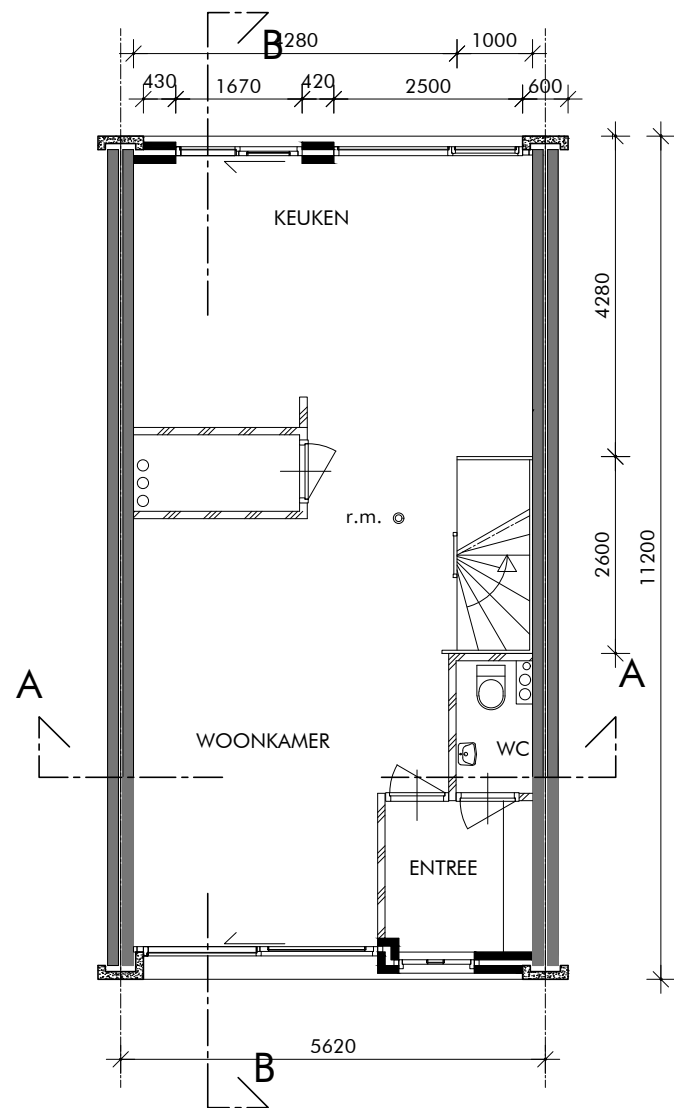

BEGANE GROND
als bestaand

Warmteisolatie:
Nieuwe dakvlakken:
warmteweerstand minimaal $R_c \geq 6,3 \text{ m}^2 \text{ K/W}$
Renovatie dak: $R_c \geq 2,1 \text{ m}^2 \text{ K/W}$
Nieuwe gevelvlakken:
warmteweerstand minimaal $R_c \geq 4,7 \text{ m}^2 \text{ K/W}$
Renovatie gevel: $R_c \geq 1,4 \text{ m}^2 \text{ K/W}$
Nieuwe vloervlakken :
warmteweerstand minimaal $R_c \geq 3,7 \text{ m}^2 \text{ K/W}$
Renovatie vloer: $R_c \geq 2,6 \text{ m}^2 \text{ K/W}$

Warmtedoorgangscoefficiënt ramen in de gevels:
De gemiddelde warmtedoorgangscoefficiënt van ramen in gevels (Uraam) bedraagt ten hoogste $1,65 \text{ W/m}^2\text{-K}$ conform artikel 5.6 lid 2 Bouwbesluit 2012. Bij toepassing van houten of kunststof kozijnen dient het glas een warmtedoorgangscoefficiënt (U_{glas}) te hebben van maximaal $1,1 \text{ W/m}^2\text{-K}$ (HR++ of beter).

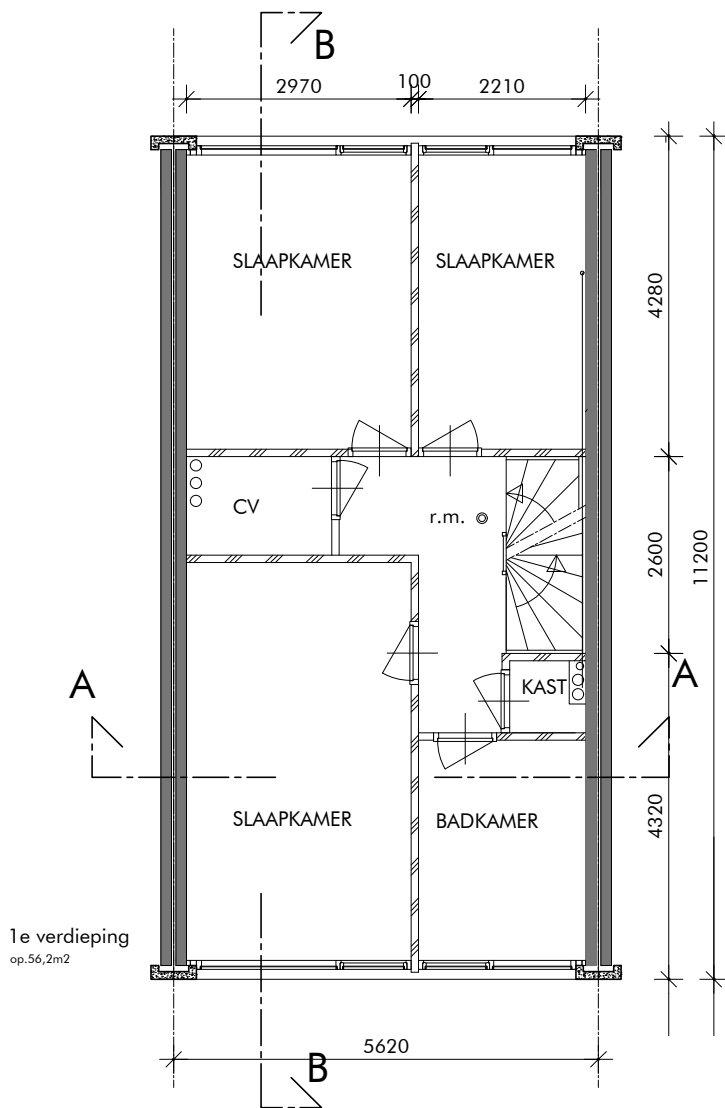


1e VERDIEPING

Installatie ventilatie middels natuurlijke aanvoer en mechanische afvoer volgens voorschriften van de desbetreffende fabrikant, installateur en volgens Bouwbesluit 2012 / NEN 1087 / NEN 8088-1

Electra volgens Nen 1010

C.v. en w.w. leidingen in de leidingkokers isoleren

Kleuren i.o.m. de Welstandscommissie
Daglicht en ventilatie volgens Bouwbesluit
Hoogten en openingen balustrades volgens Bouwbesluit.
Bescherming tegen ratten en muizen conform bouwbesluit afdeling 3.17 art. 3.114 t/m 3.116

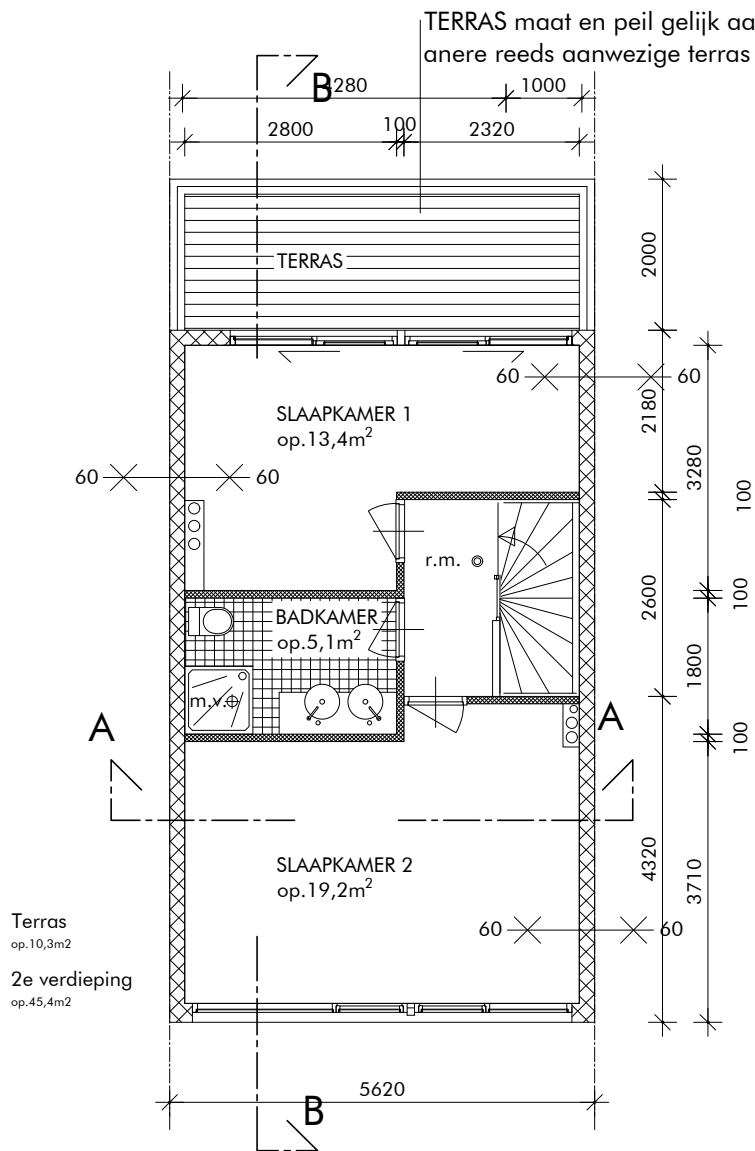

2e VERDIEPING

60 ——— 60

Weerstand tegen brandoverslag en branddoorslag tussen buurpanden ten minste 60min WBDBO (30 min. aan beide zijde)

alle maten in het werk controleren
ontbrekende maten in het werk bepalen
sloopveiligheidsplan door aanemer te bepalen

werk:	DAKOPBOUW - Geerdinkhof 224 - Amsterdam		
onderdeel:	BEGANE GROND 1eVERDIEPING 2everdieping		
fase:	nieuwe situatie		
status:	definitief		
datum:	22.07.2025	schaal: 1:100	formaat: A3
		tekening nr.:	NS-PG-02
		versie:	2