


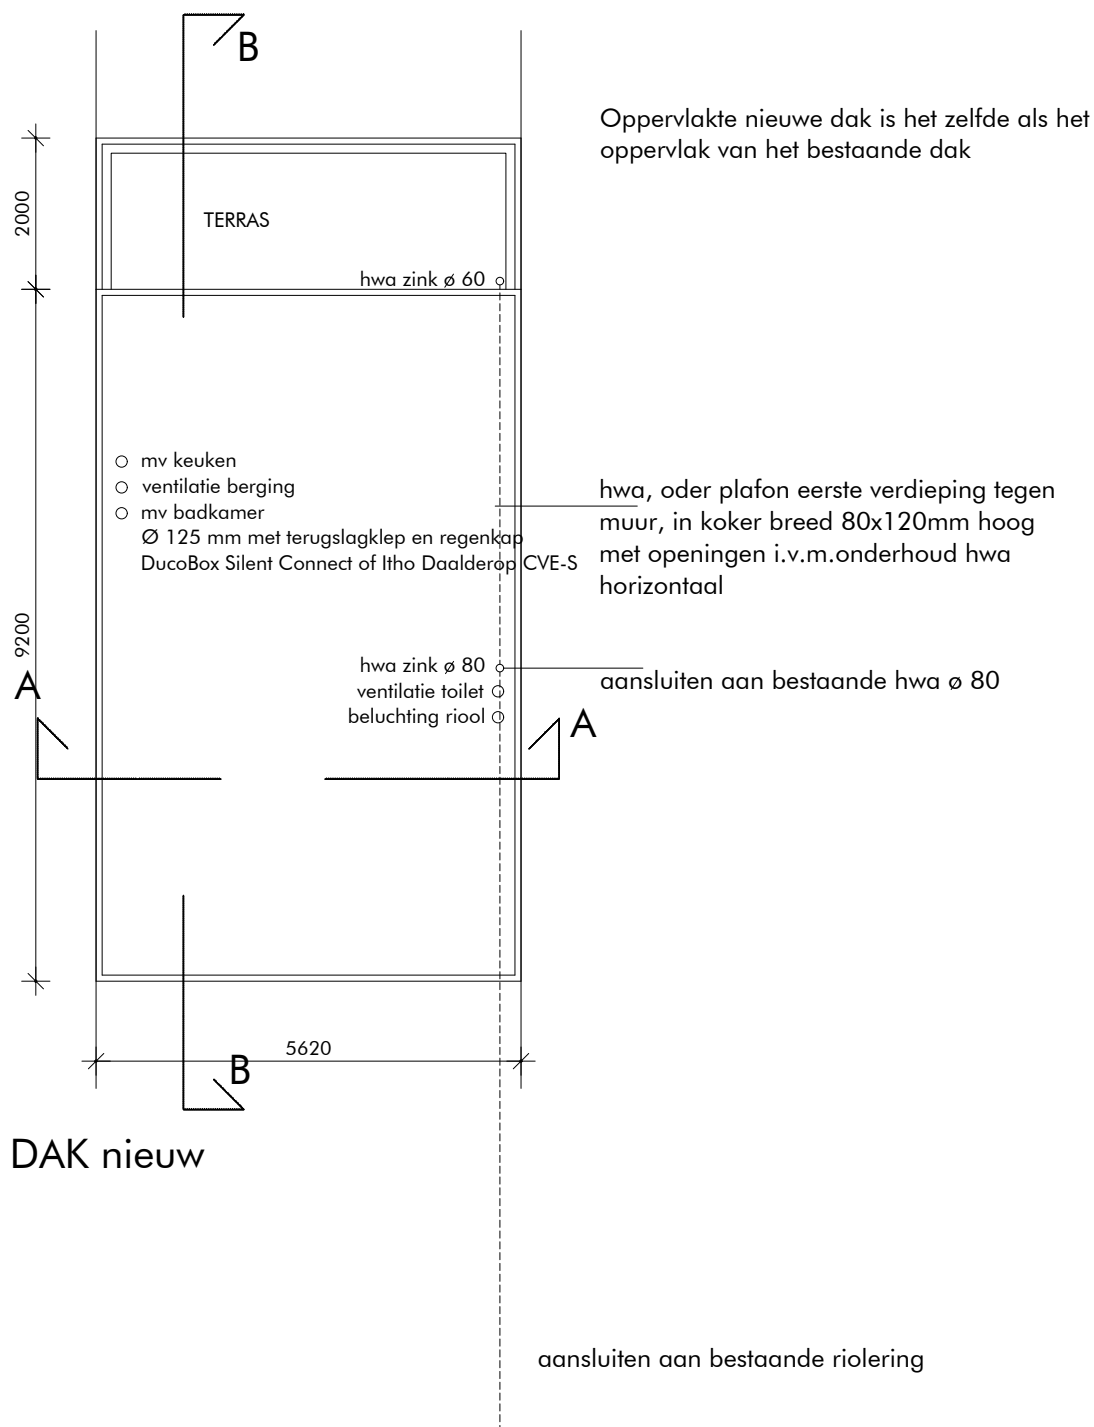

werk: DAKOPBOUW - Geerdinkhof 224 - Amsterdam

onderdeel: DAK nieuwe

fase: nieuwe situatie

status: definitief

datum: 22.07.2025

schaal: 1:100

formaat: A4

tekening nr.:

NS-DA-02

versie:

2