


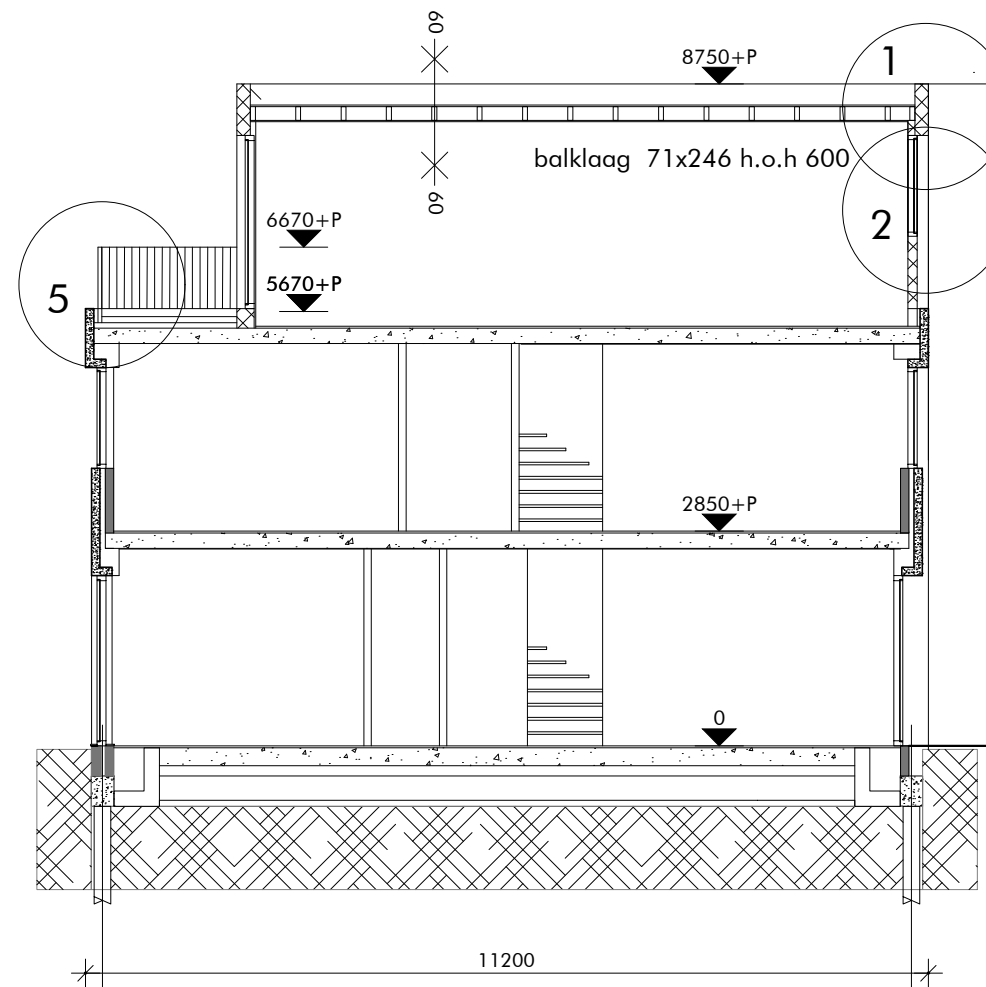


DOORSNEDE B - B

hoogte en peil gelijk aan anere
reeds aanwezige dakopbouwen

constructie vlgs.
constructeur

staal 60 min.
br.w.bekleden

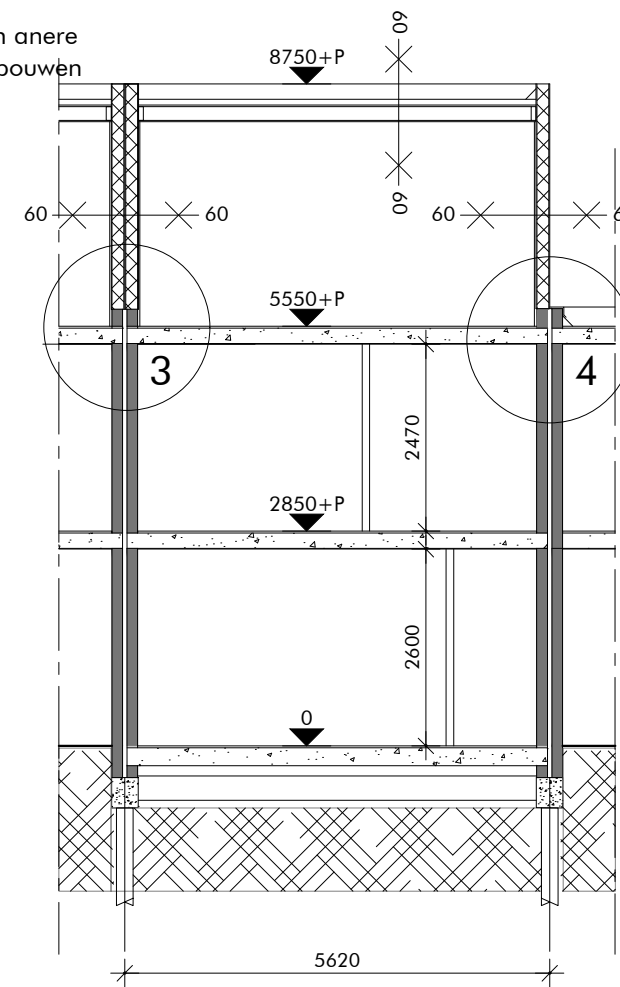

DOORSNEDE A - A

60 min. Weerstand tegen brandoverslag en
branddoorslag tussen buurpanden ten
minste 60min WBDBO (30 min. aan beide
zijde)

werk: DAKOPBOUW - Geerdinkhof 224 - Amsterdam

onderdeel: DOORSNEDE, AA - BB

fase: nieuwe situatie

status: definitief

datum: 22.07.2025

schaal: 1:100

formaat: A3

tekening nr.:

NS-DO-03

versie:

2