


dempen en verbreden van b-wateren thv Engelseweg 8 in Waspik

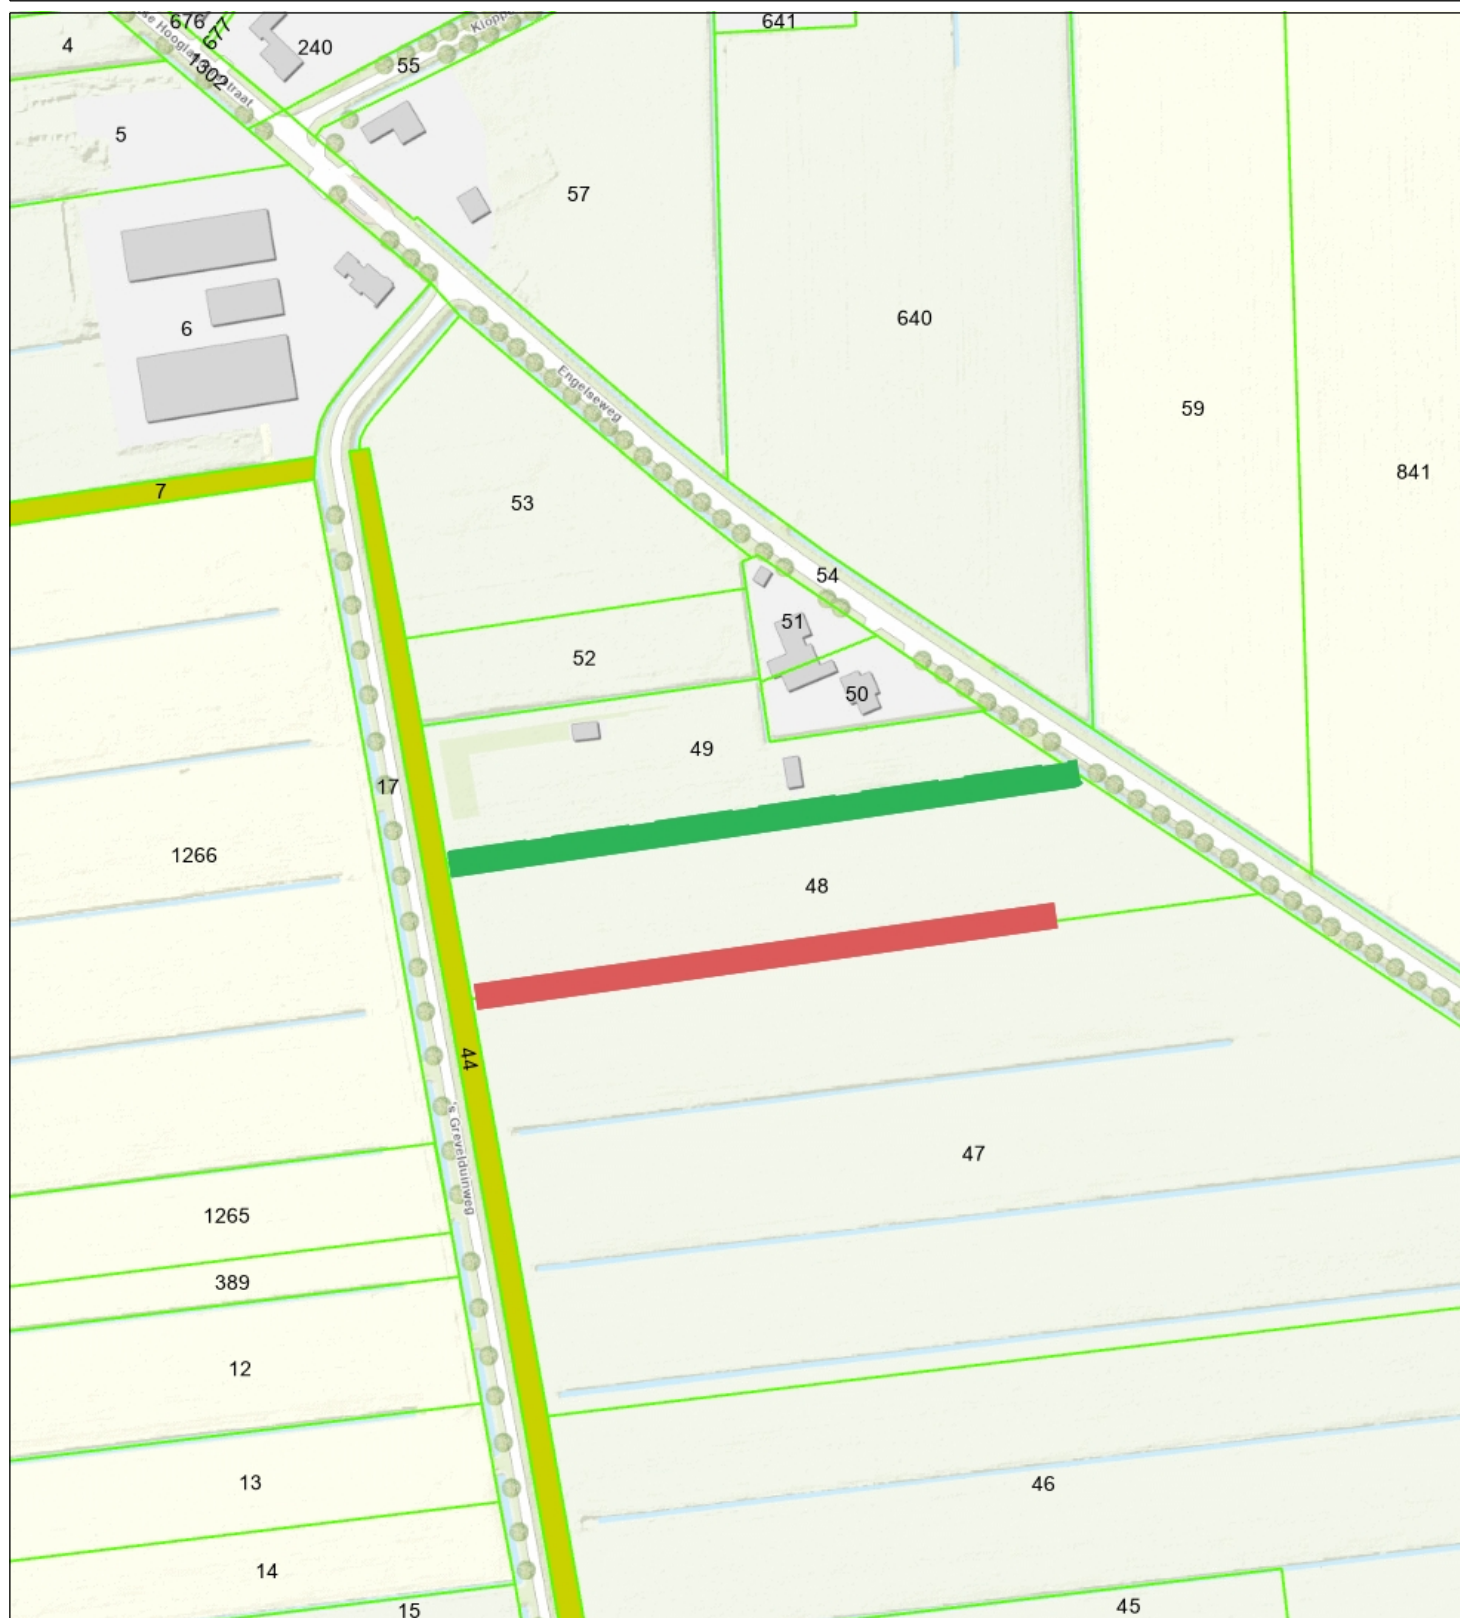

- Percelen
- Eigendom waterschap
- Topo



Waterschap
Brabantse Delta

Naam/Proces:
0652925196-B

Datum: 18-08-2025

Formaat: A4

Schaal: 1:2,500

