



Verklaring:

Beplantingsplan


-

Opdrachtgever: Waterschap Fryslân
Project: Waterberging Himpensnermar, fase 3
Revisie 12
Plantsoenlijst

Projectnummer: 490248



Vaknummer	subnr./afk.	botanische naam	ned. Naam	m2 of m	aantal/eenheid	maat	plantverband	hoev. Opm.
Bomen	FedD	Fraxinus excelsior 'Diversifolia'	eenbladige es			20-25, draadkruis	n.v.t.	3
	Sal	Salix alba	schietwilg			20-25, draadkruis	n.v.t.	2
	TueD	Tilia cordata 'Greenspire'	kleinbladige linde			20-25, draadkruis	n.v.t.	5
	TueE	Tilia x europaea 'Euchlora'	krinlinde			20-25, draadkruis	n.v.t.	2
	Ula	Ulmus laevis	fladeriep			20-25, draadkruis	n.v.t.	4
Hagen	HG1	Prunus laustanica	Portugese laurier	20	5/st/m	125/150	dubbele rij, driehoeksvierband	100
	HG2	Prunus laustanica	Portugese laurier	36	3/st/m	125/150	Enkele rij, driehoeksvierband	108
Beplanting in vakken		Beplanting van heesters, vaste planten en siergrassen.						
		Soorten toepassen als hortensia, boerenjasmin, vindersstruik, spierstruik, polsleerambel, vrouwenmantel, stokroos, lavendel en zonnehoe						
	pv01				13		op parkeerplaats	
	pv02				7		rand lade	
	pv03				43		tussen parkeerplaats en terras	
	pv04				8		op terras	
	pv05				7		op terras	

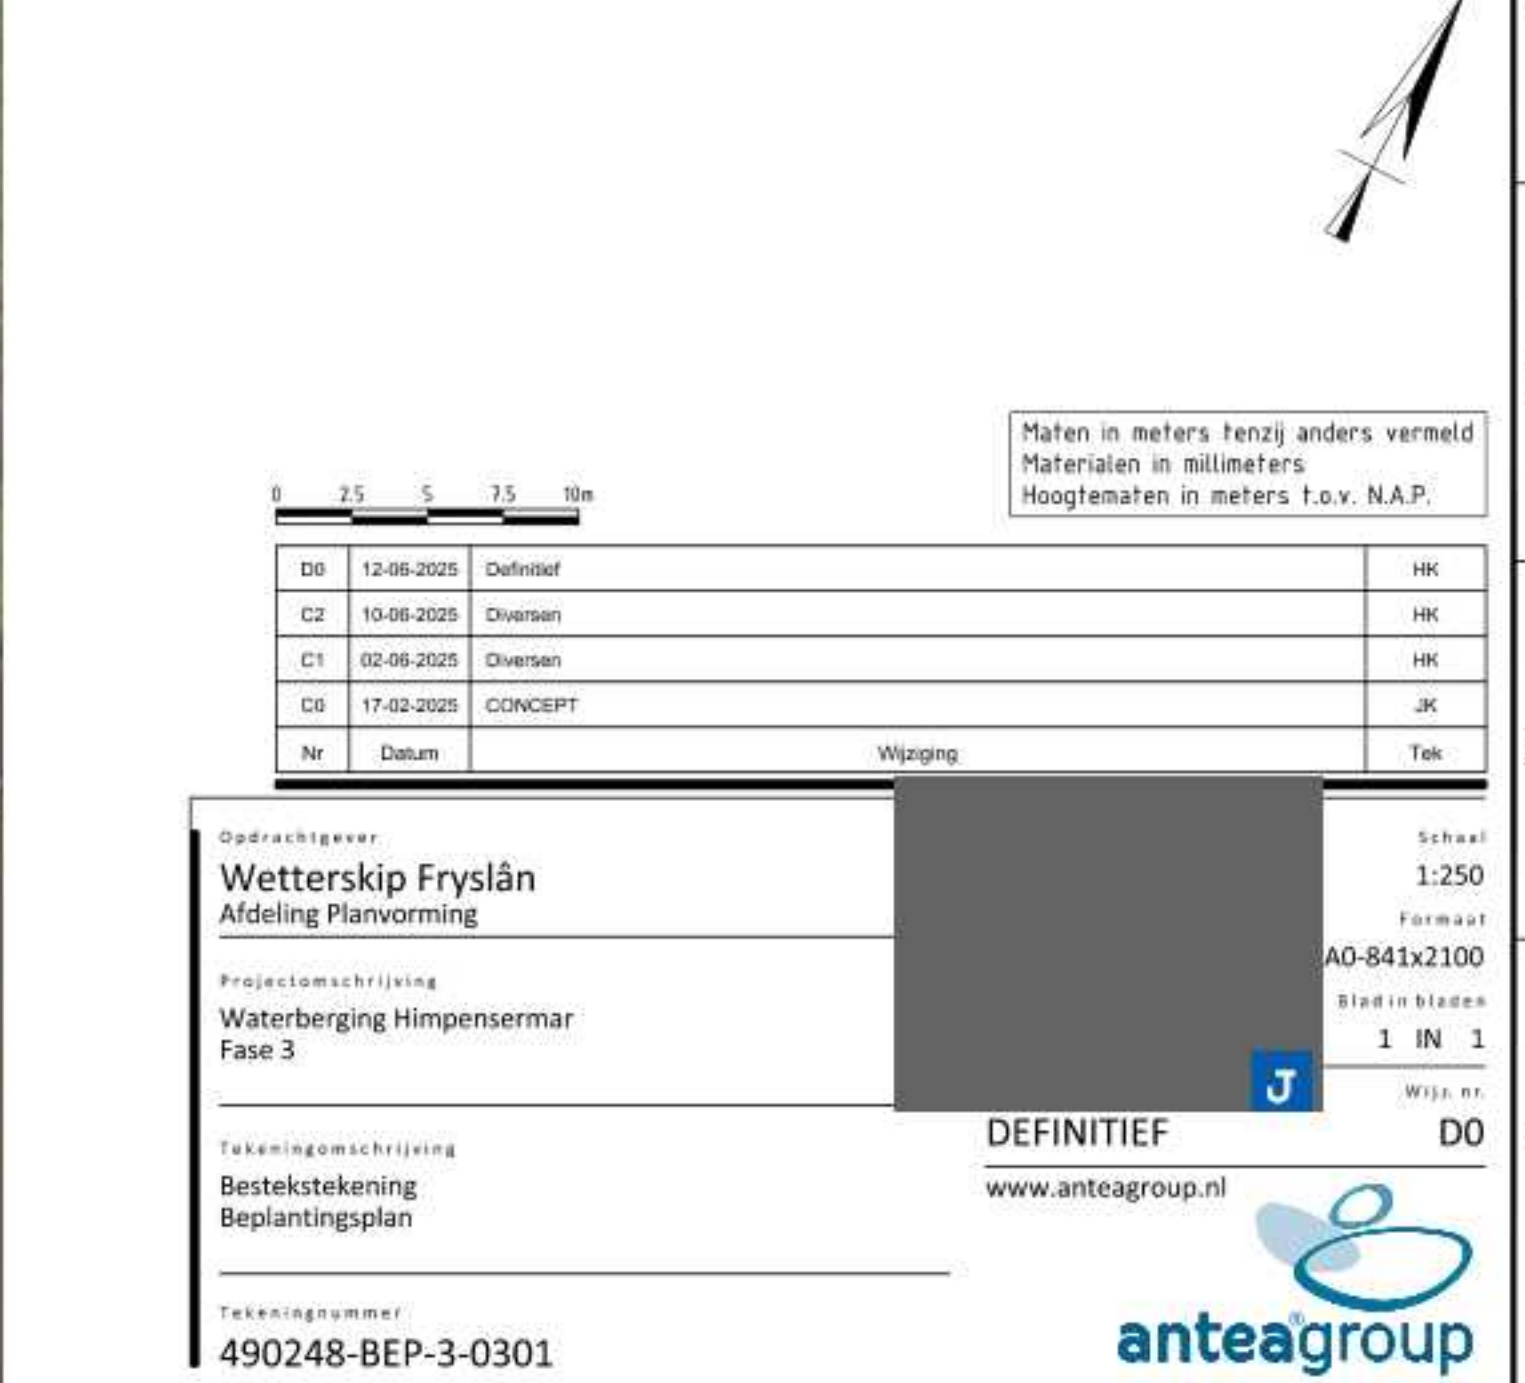

Toelichting grondslagen

In dit document kunt u secties vinden die onleesbaar zijn gemaakt. Deze informatie is achterwege gelaten op basis van de Wet open overheid (Woo). De letter die hierbij is vermeld correspondeert met de bijbehorende grondslag in onderstaand overzicht.

J Art. 5.1 lid 2 sub e

Het belang van de openbaarmaking van deze informatie weegt niet op tegen het belang van de eerbiediging van de persoonlijke levenssfeer van betrokkenen