


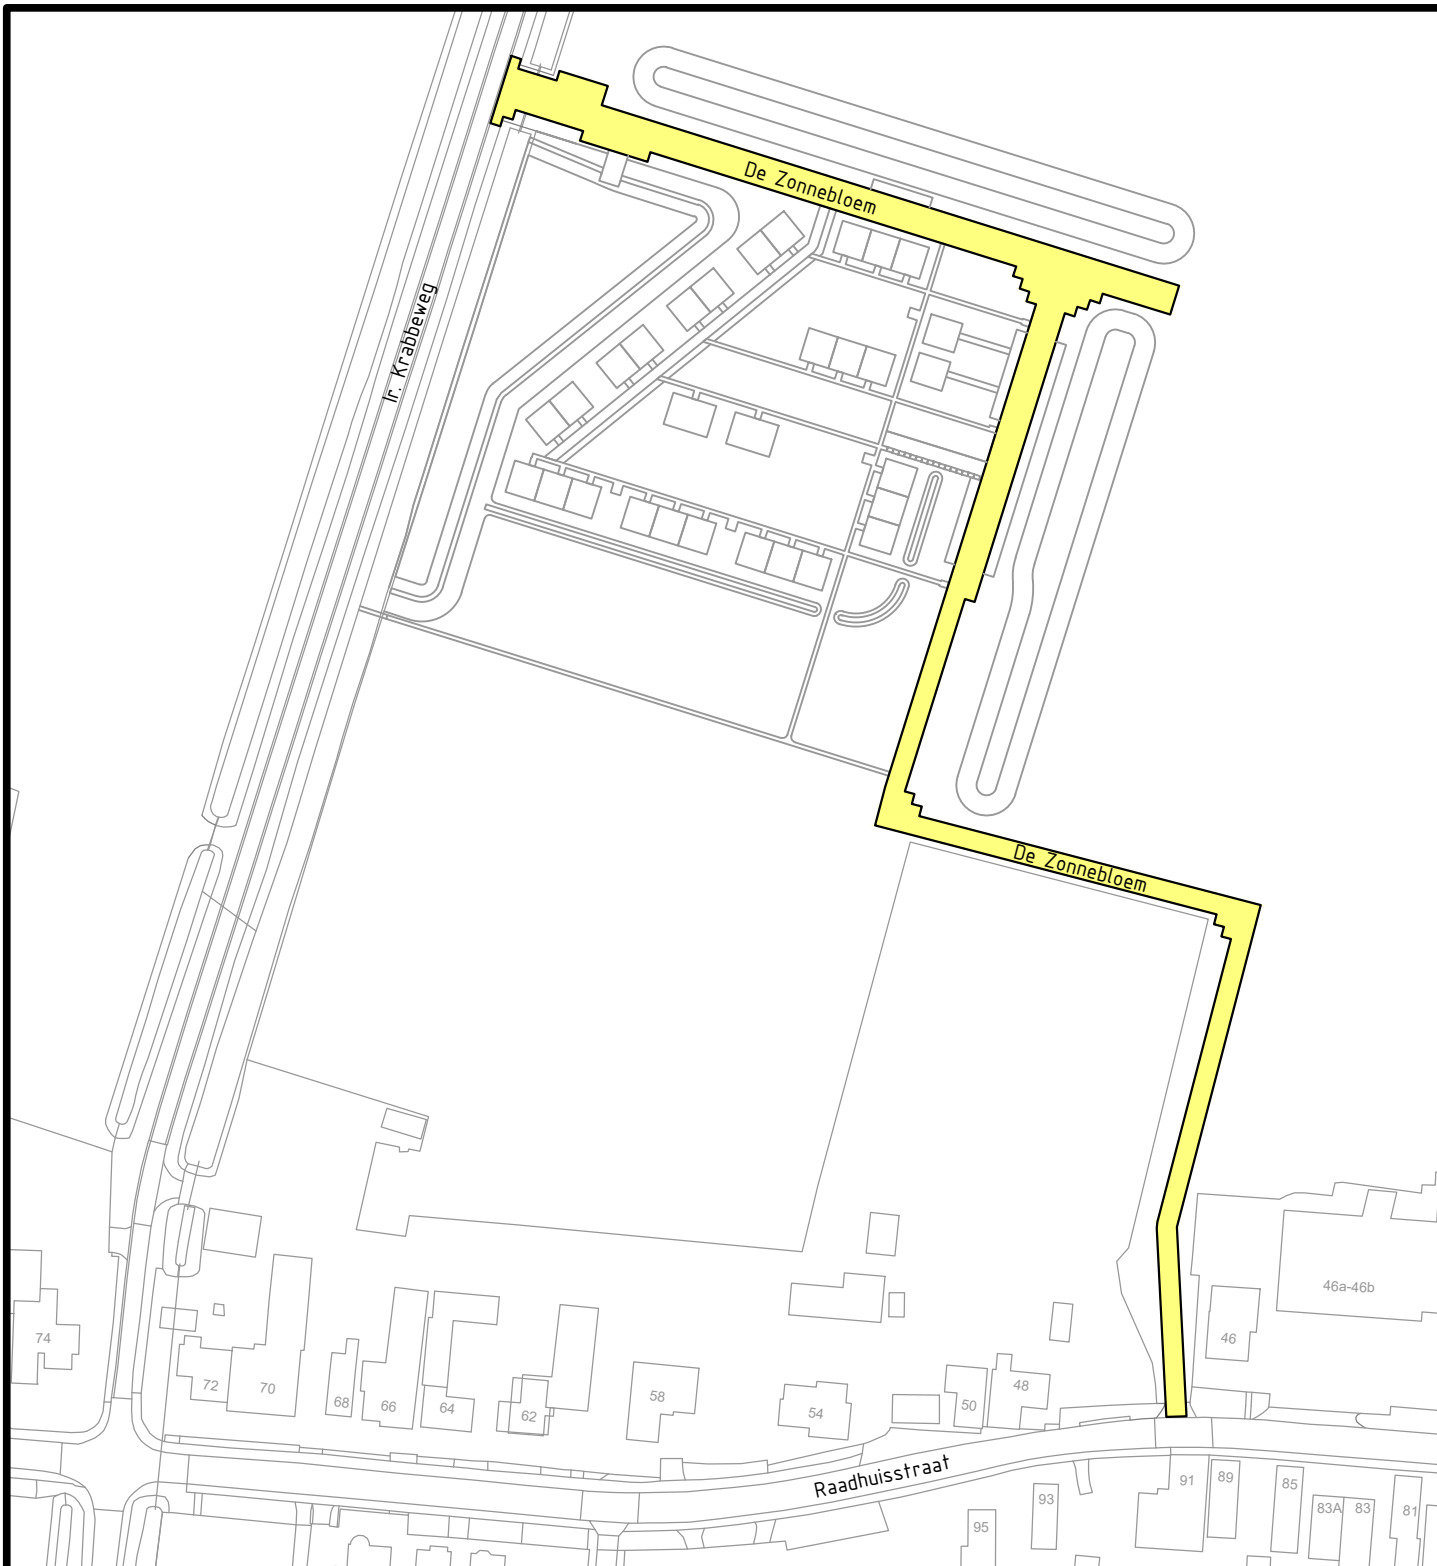

Behoort bij besluit d.d. 26 augustus 2025 kenmerk: 466266-466703

namens het college van B&W van Schagen,
Medewerker gegevensbeheer



Gemeentehuis
Laan 19
1741 EA Schagen
tel. 0224 - 210 400
fax. 0224 - 210 455

Postadres
Postbus 8
1740 AA Schagen

Ruimtelijk Beheer (Data & Geo)

Onderwerp
**Straatnaamgeving
De Zonnebloem, Dirkshorn**

Datum	Get.	Gew.	Formaat	Schaal
25-08-2025	PdR		A4	1:1500
			Tekeningnummer	
			25-004.dwg	