


Situatietekening VKB2024-58

Locatie: Rembrandtlaan te Vught

Omschrijving: Vught, instellen van eenrichtingverkeer op de Rembrandtlaan

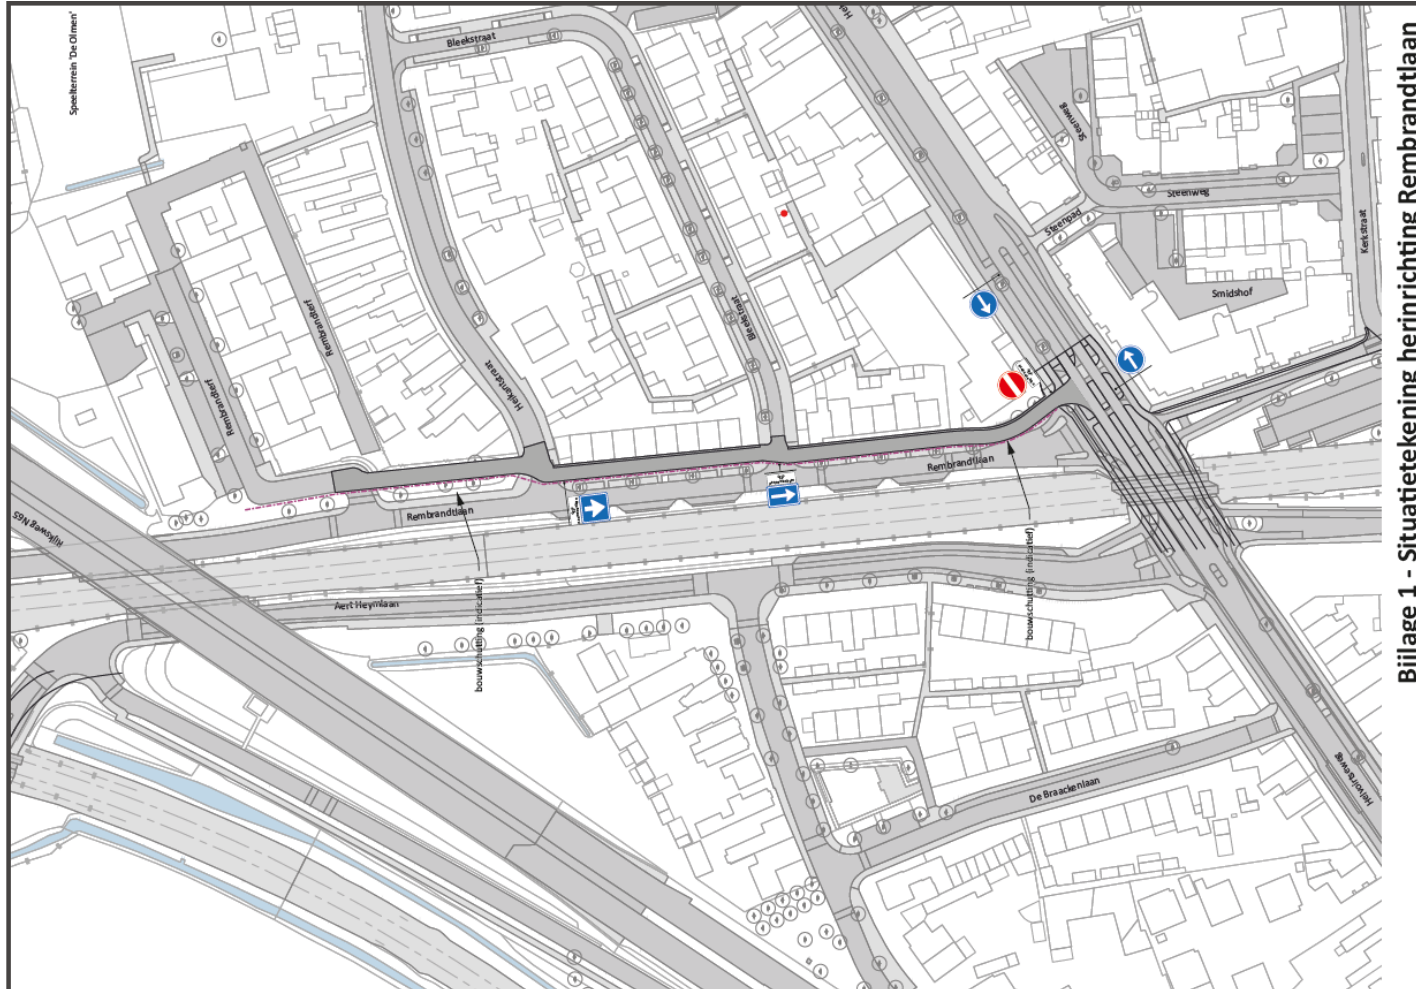

Bijlage 1 - Situatietekening herinrichting Rembrandtlaan



Legenda

Bord C03

Bord C04-L

Bord C02

Bord D04

Onderbord OB52