



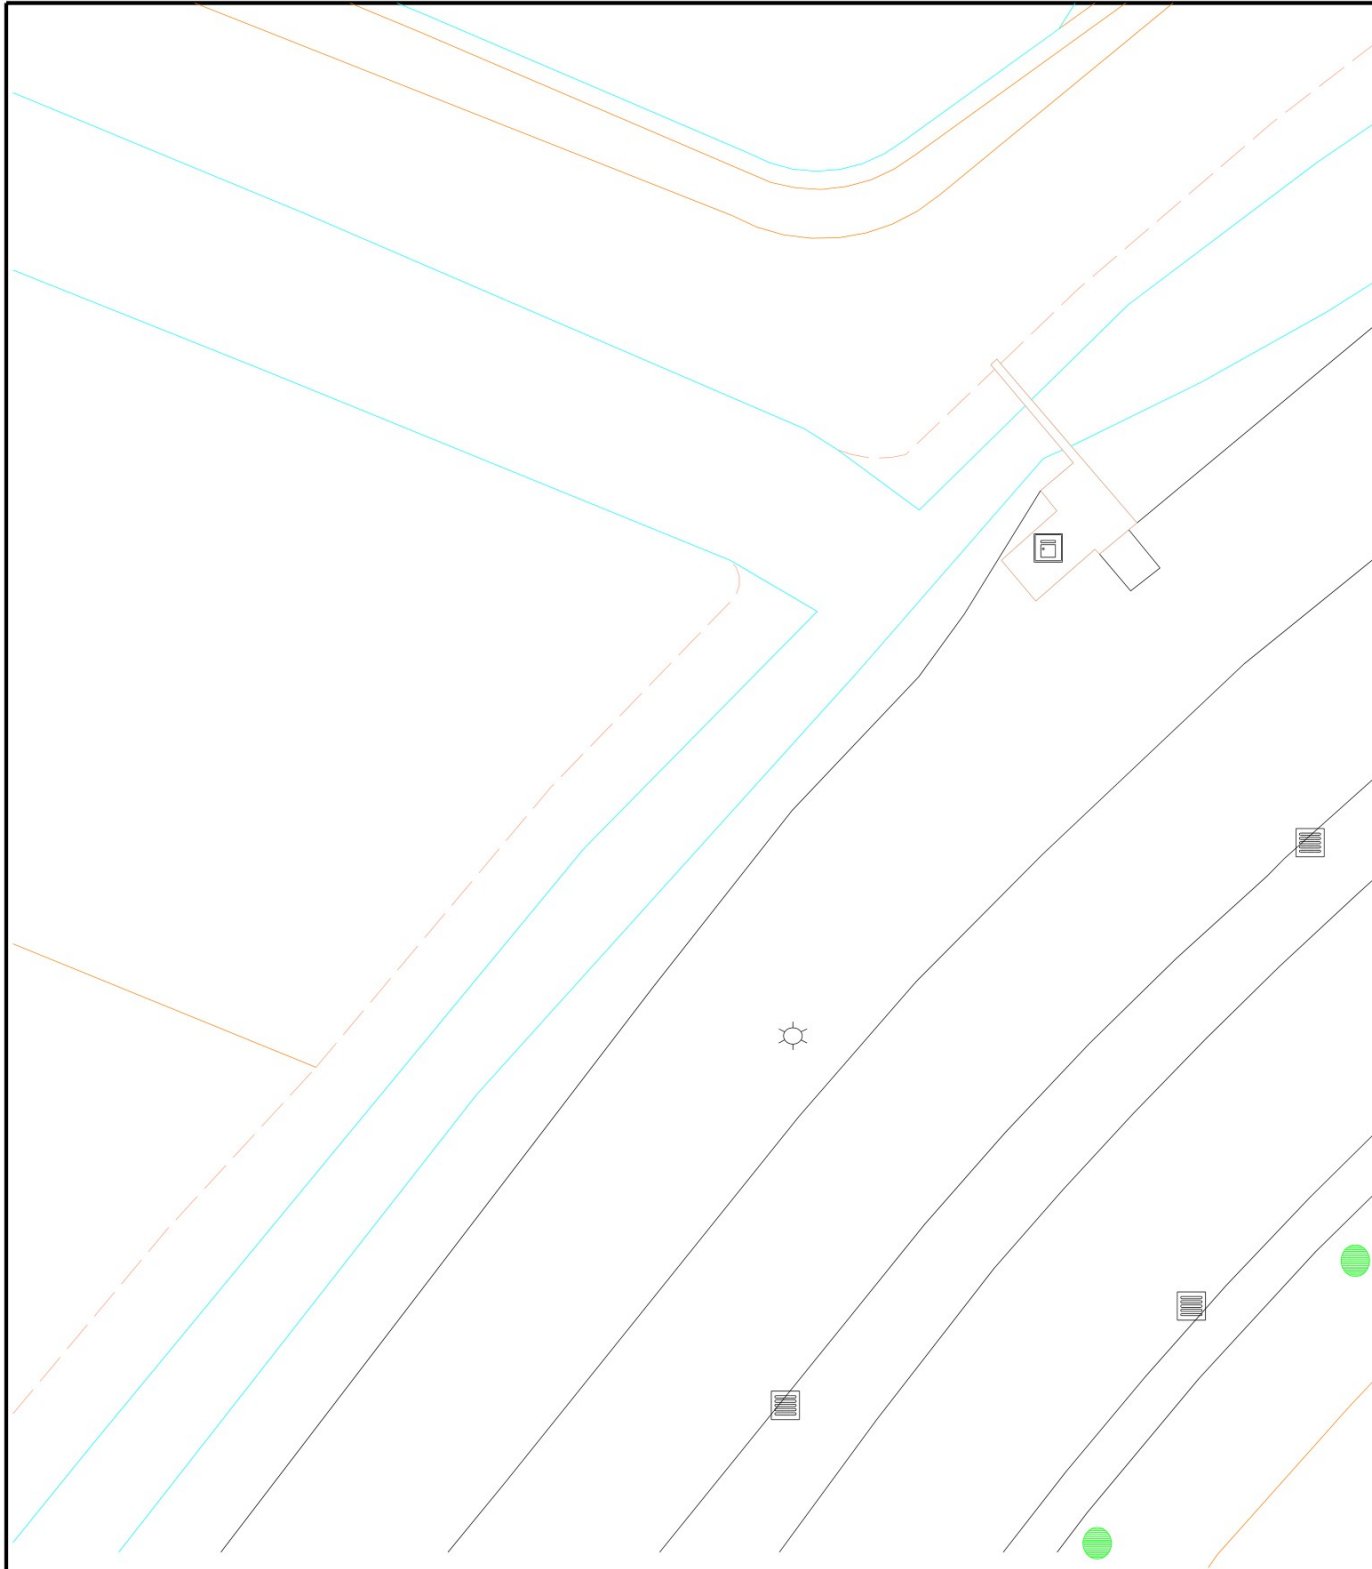

Bestaande situatie

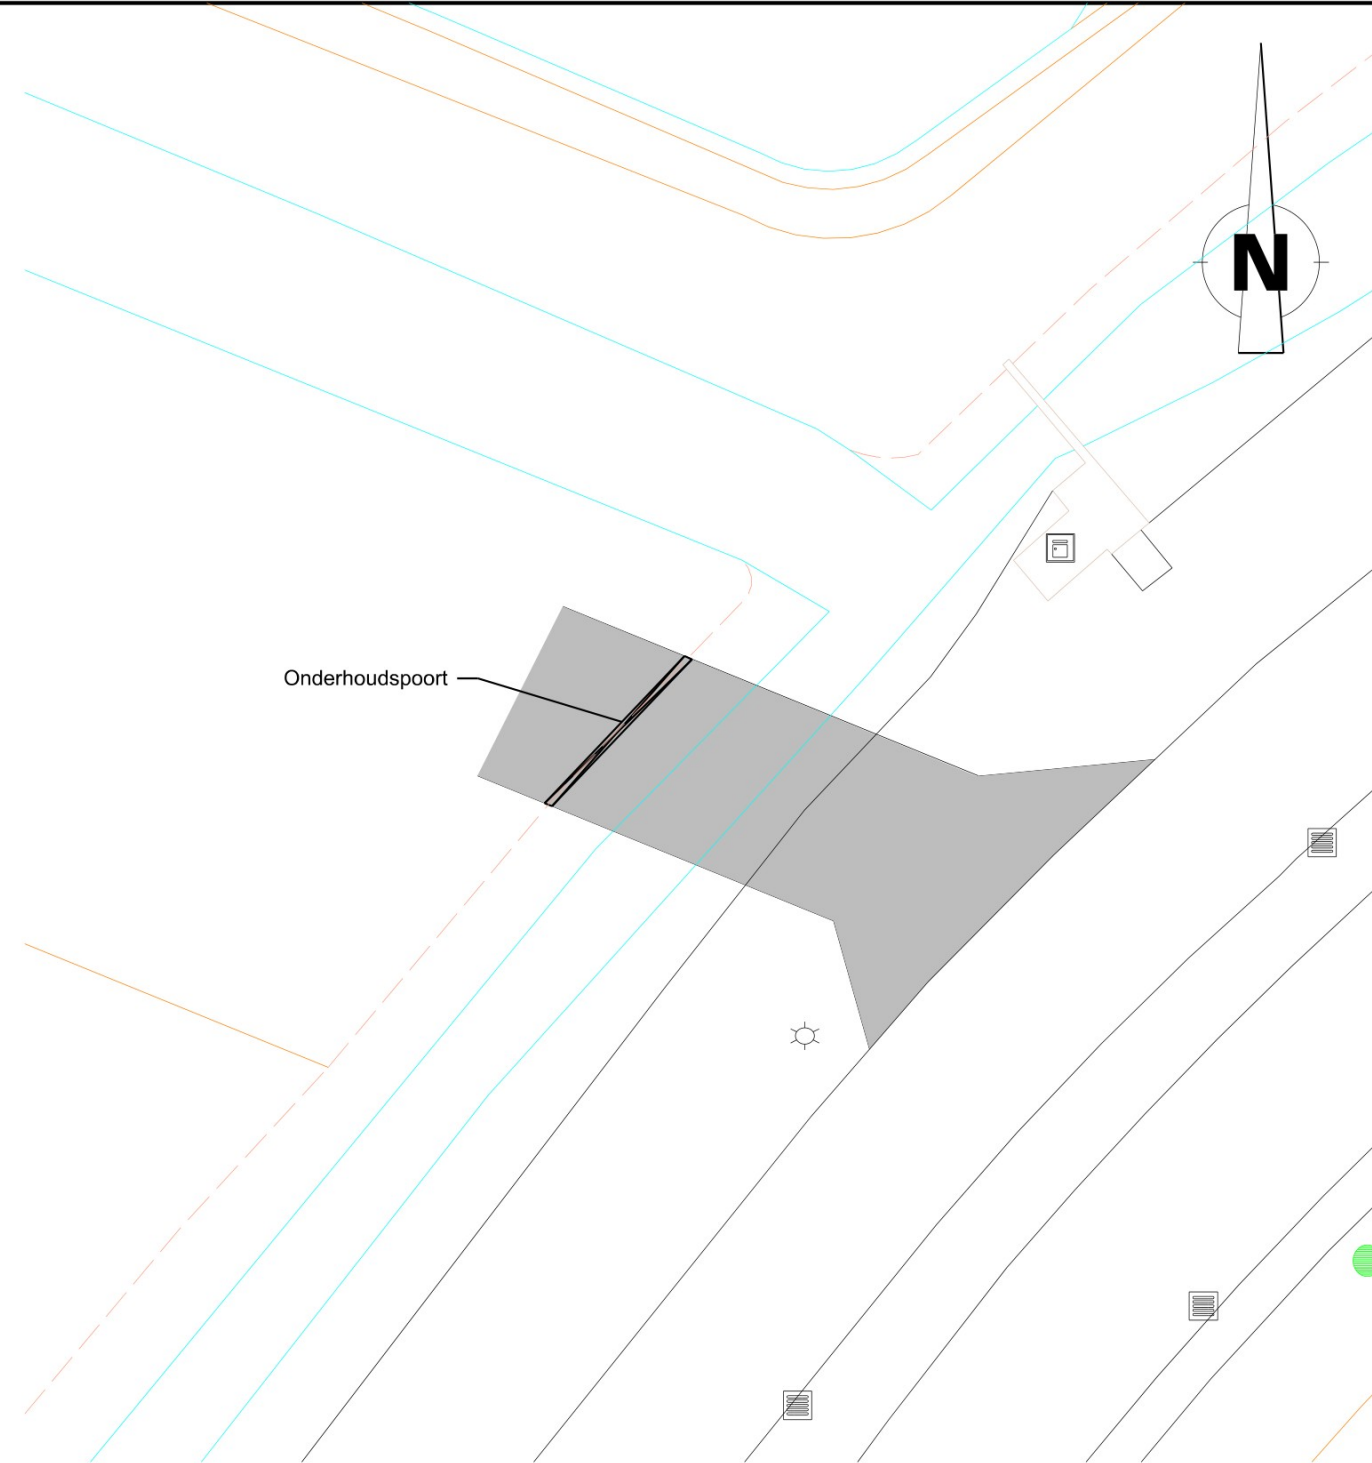

Nieuwe situatie

Besteknummer: Projectmanager: Schaal: 1:200 Formaat: A3 Getekend door: Datum uitgifte: 14-07-2025 Vrijgegeven door het teamhoofd: Status:		In/uitrit Westerhagelaan	
XXXX GEMEENTE BREDABREDA Bezoekadres: Claudius Prinsenlaan 10, 4811 DJ Breda. Telefoon: 14 076 Postadres: Postbus 90156, 4800 RH Breda	Directie: Ruimtelijke Economisch Domein Afdeling: Uitvoering	dms: 1171 SBV-ECO-INF-0288.dgn	
		Documenttype: Tekening	
		Documentnummer: 335288	Versie: 0