



Tekening 930994-B

Plaatsen van een toegangspoort in de 1 meter brede beschermingszone op perceel BDA00I4362
naast a-water OVK08572

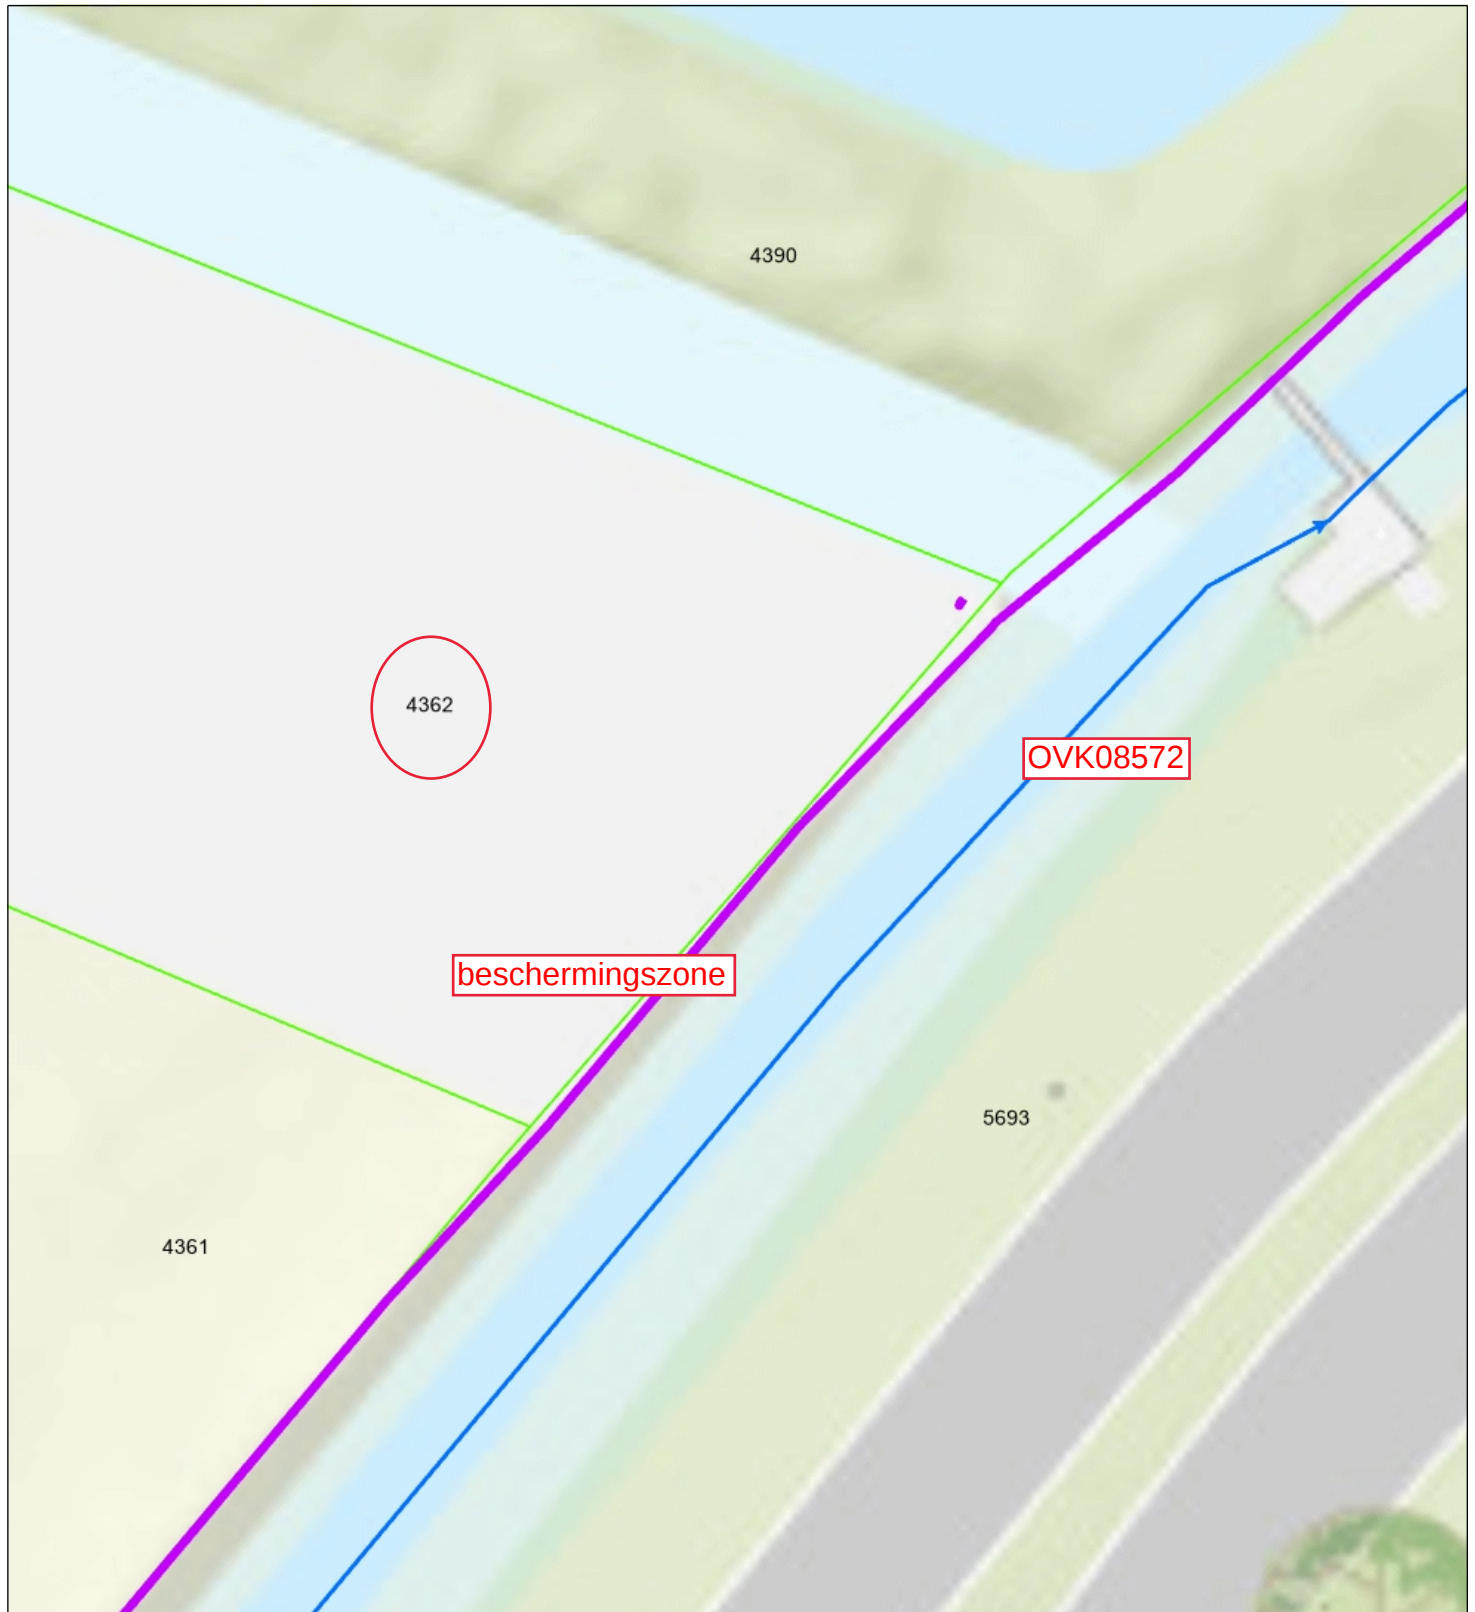

- Afwijkende beschermingszone
- Duiker
- Categorie A waterloop
- Categorie B waterloop
- Afwijkend
- Aangelande
- Percelen

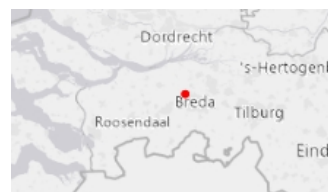

Naam/Proces:

-Auteur-

Datum: 26-08-2025

Formaat: A4

Schaal: 1:188