




Legenda.



E6. Gehandicaptenparkeerplaats

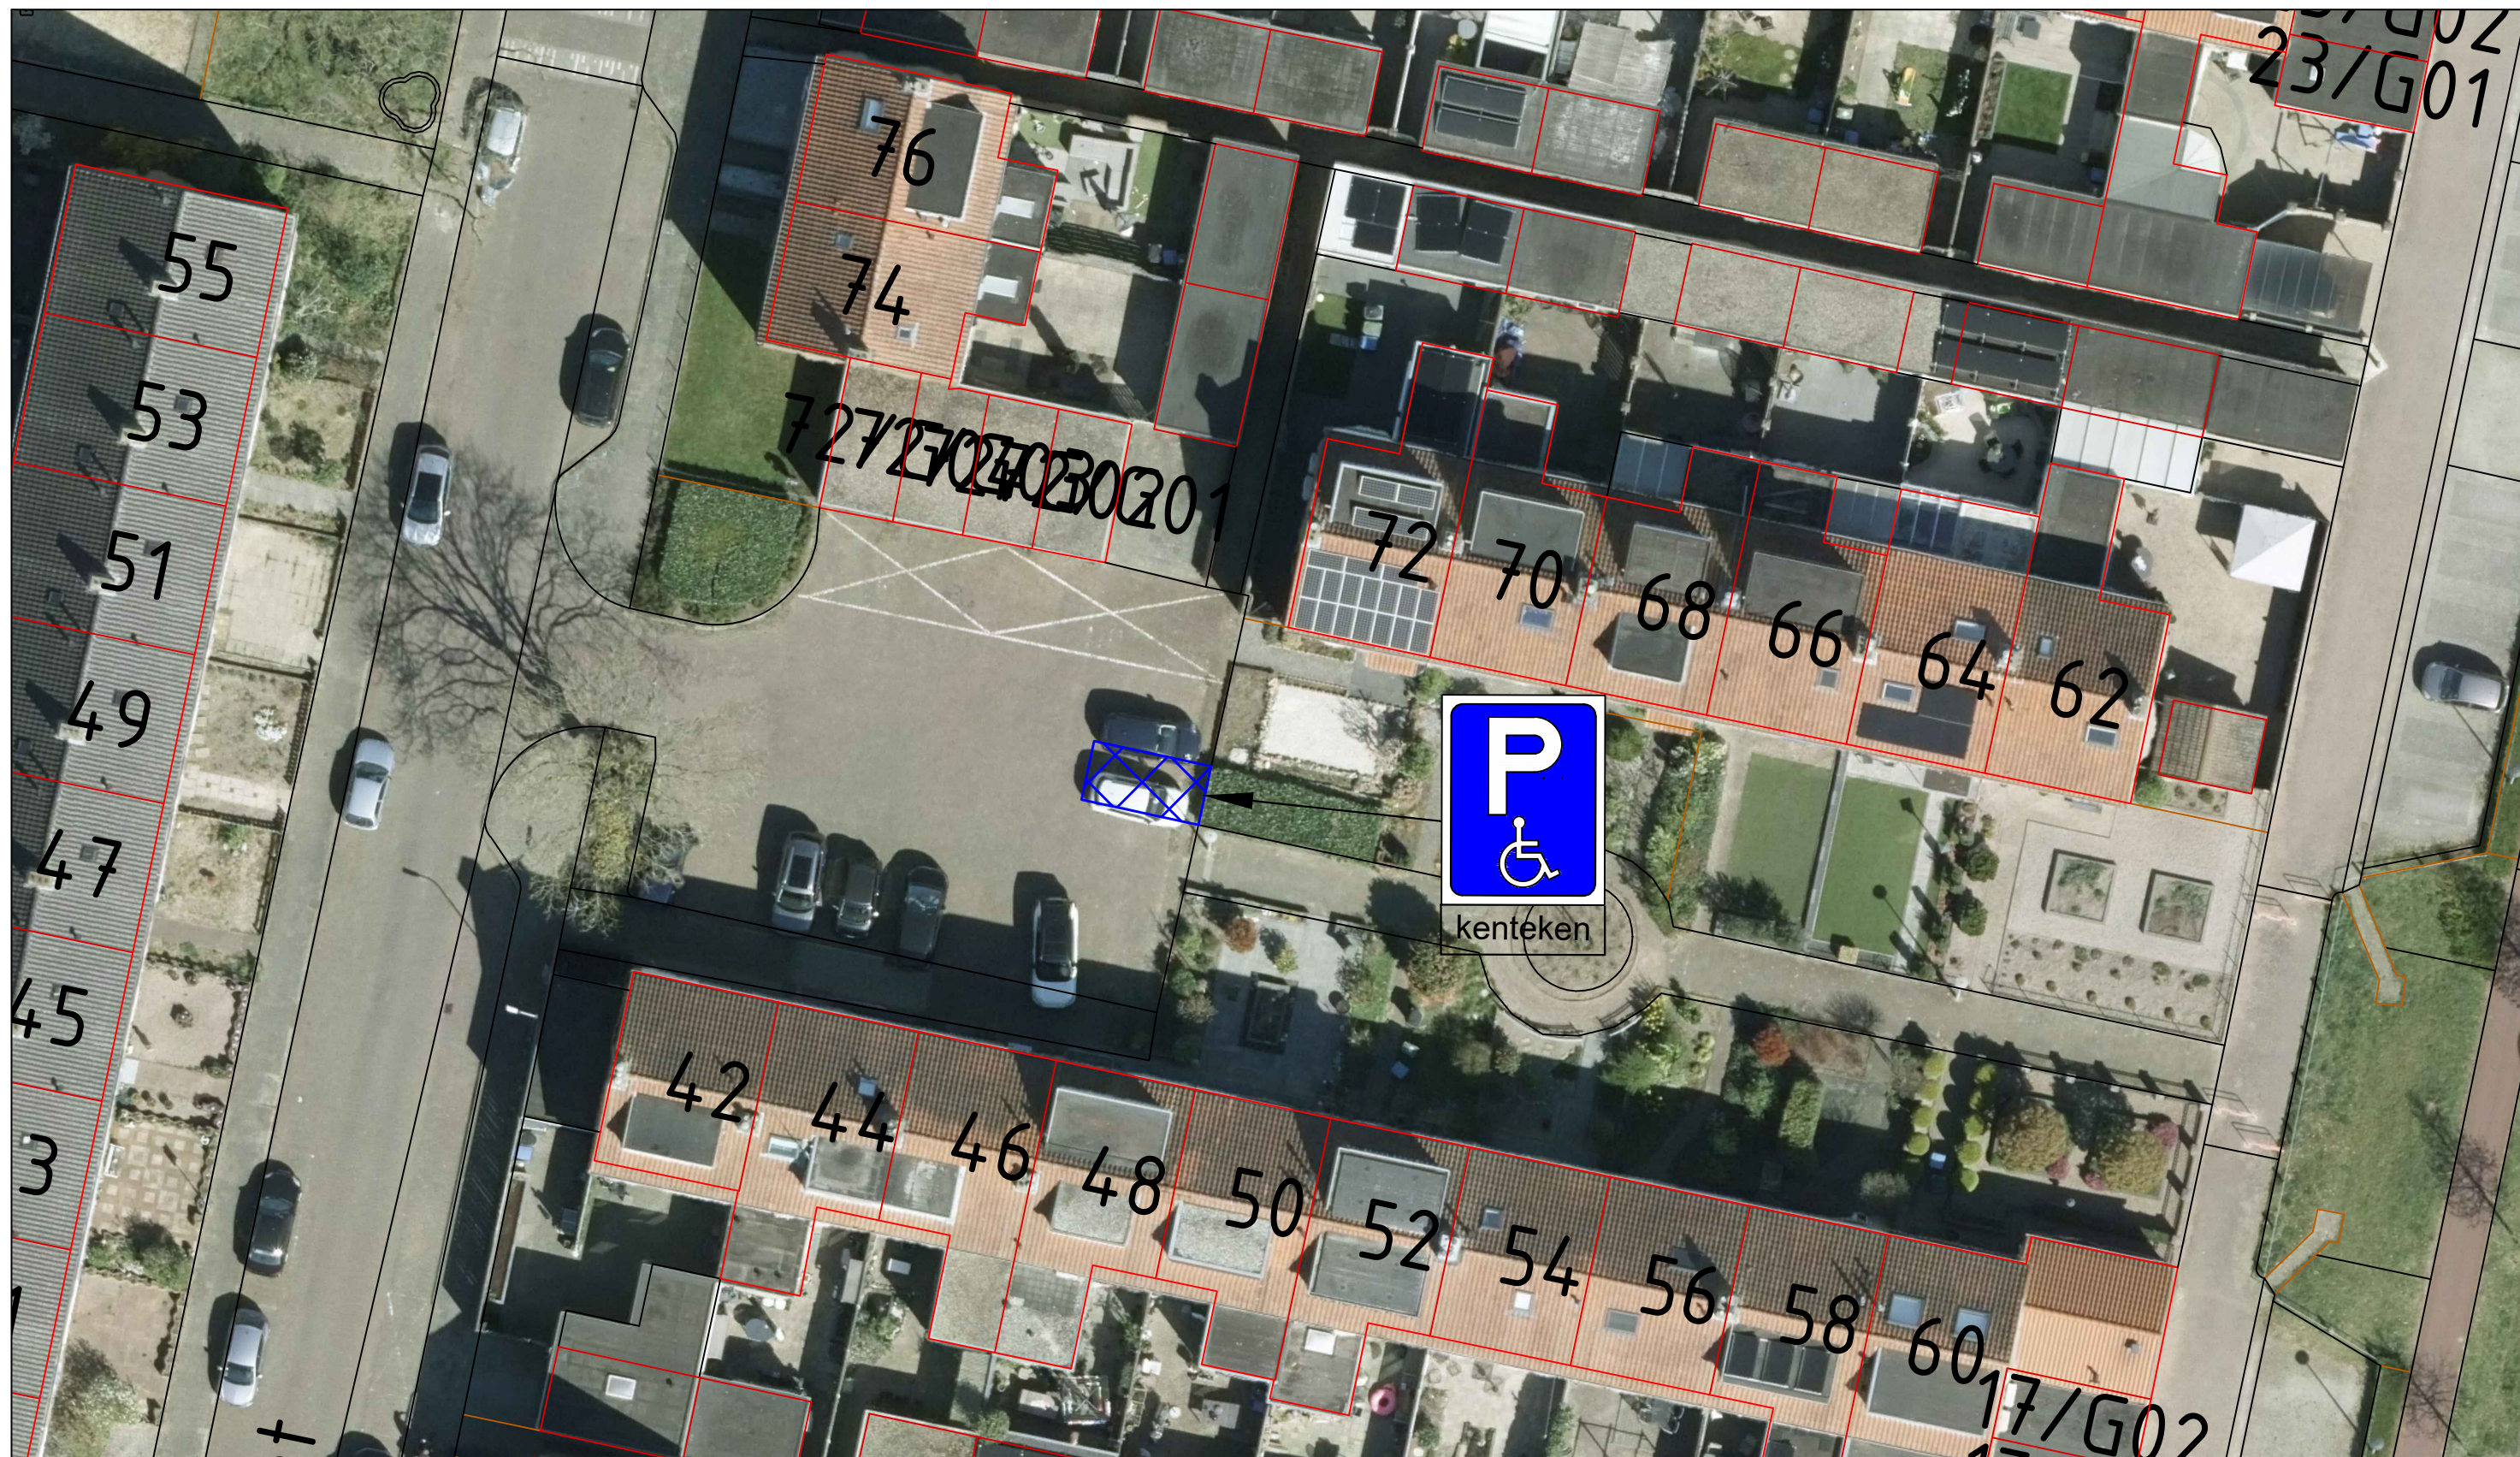

Locatie parkeerplaatsen: Watersnipstraat 48 Wijchen



Gemeente
Wijchen

domain Fysieke Leefomgeving
Postbus 9000
6600 HA WIJCHEN
Kasteellaan 27
6602 DB WIJCHEN
024 751 7111

-Verkeersbesluit

Verkeersbesluit gehandicaptenparkeerplaats Watersnipstraat 48 Wijchen

Getekend door:

-A.R

Gewijzigd door:

-

Gecontroleerd door:

-

Datum:

-27-08-2025

Wijzigingsdatum:

-

Besteknummer:

-

Tekeningnummer:

-00W1882

Projectnummer:

-

Documentstatus:

-

Aan deze tekening kan men geen rechten ontleenen



Schaal:
n.v.t.

Formaat:
A3