


Ontwerp deelgebied 1 2/3
Regionale kering Weimeren - Vierde Bergboezem



- Legenda**
- Deelgebied 1
 - Struweel (STR)
 - Keverbank
 - N12.02 Kruiden- en faunarijk grasland
 - Grasland op overige keringen en kades (GOK)
 - Struweelhaag (STRH)
 - Ecowal (EWA)
 - Voetpad
 - Nestkast
 - Toegangspoort
 - Topo

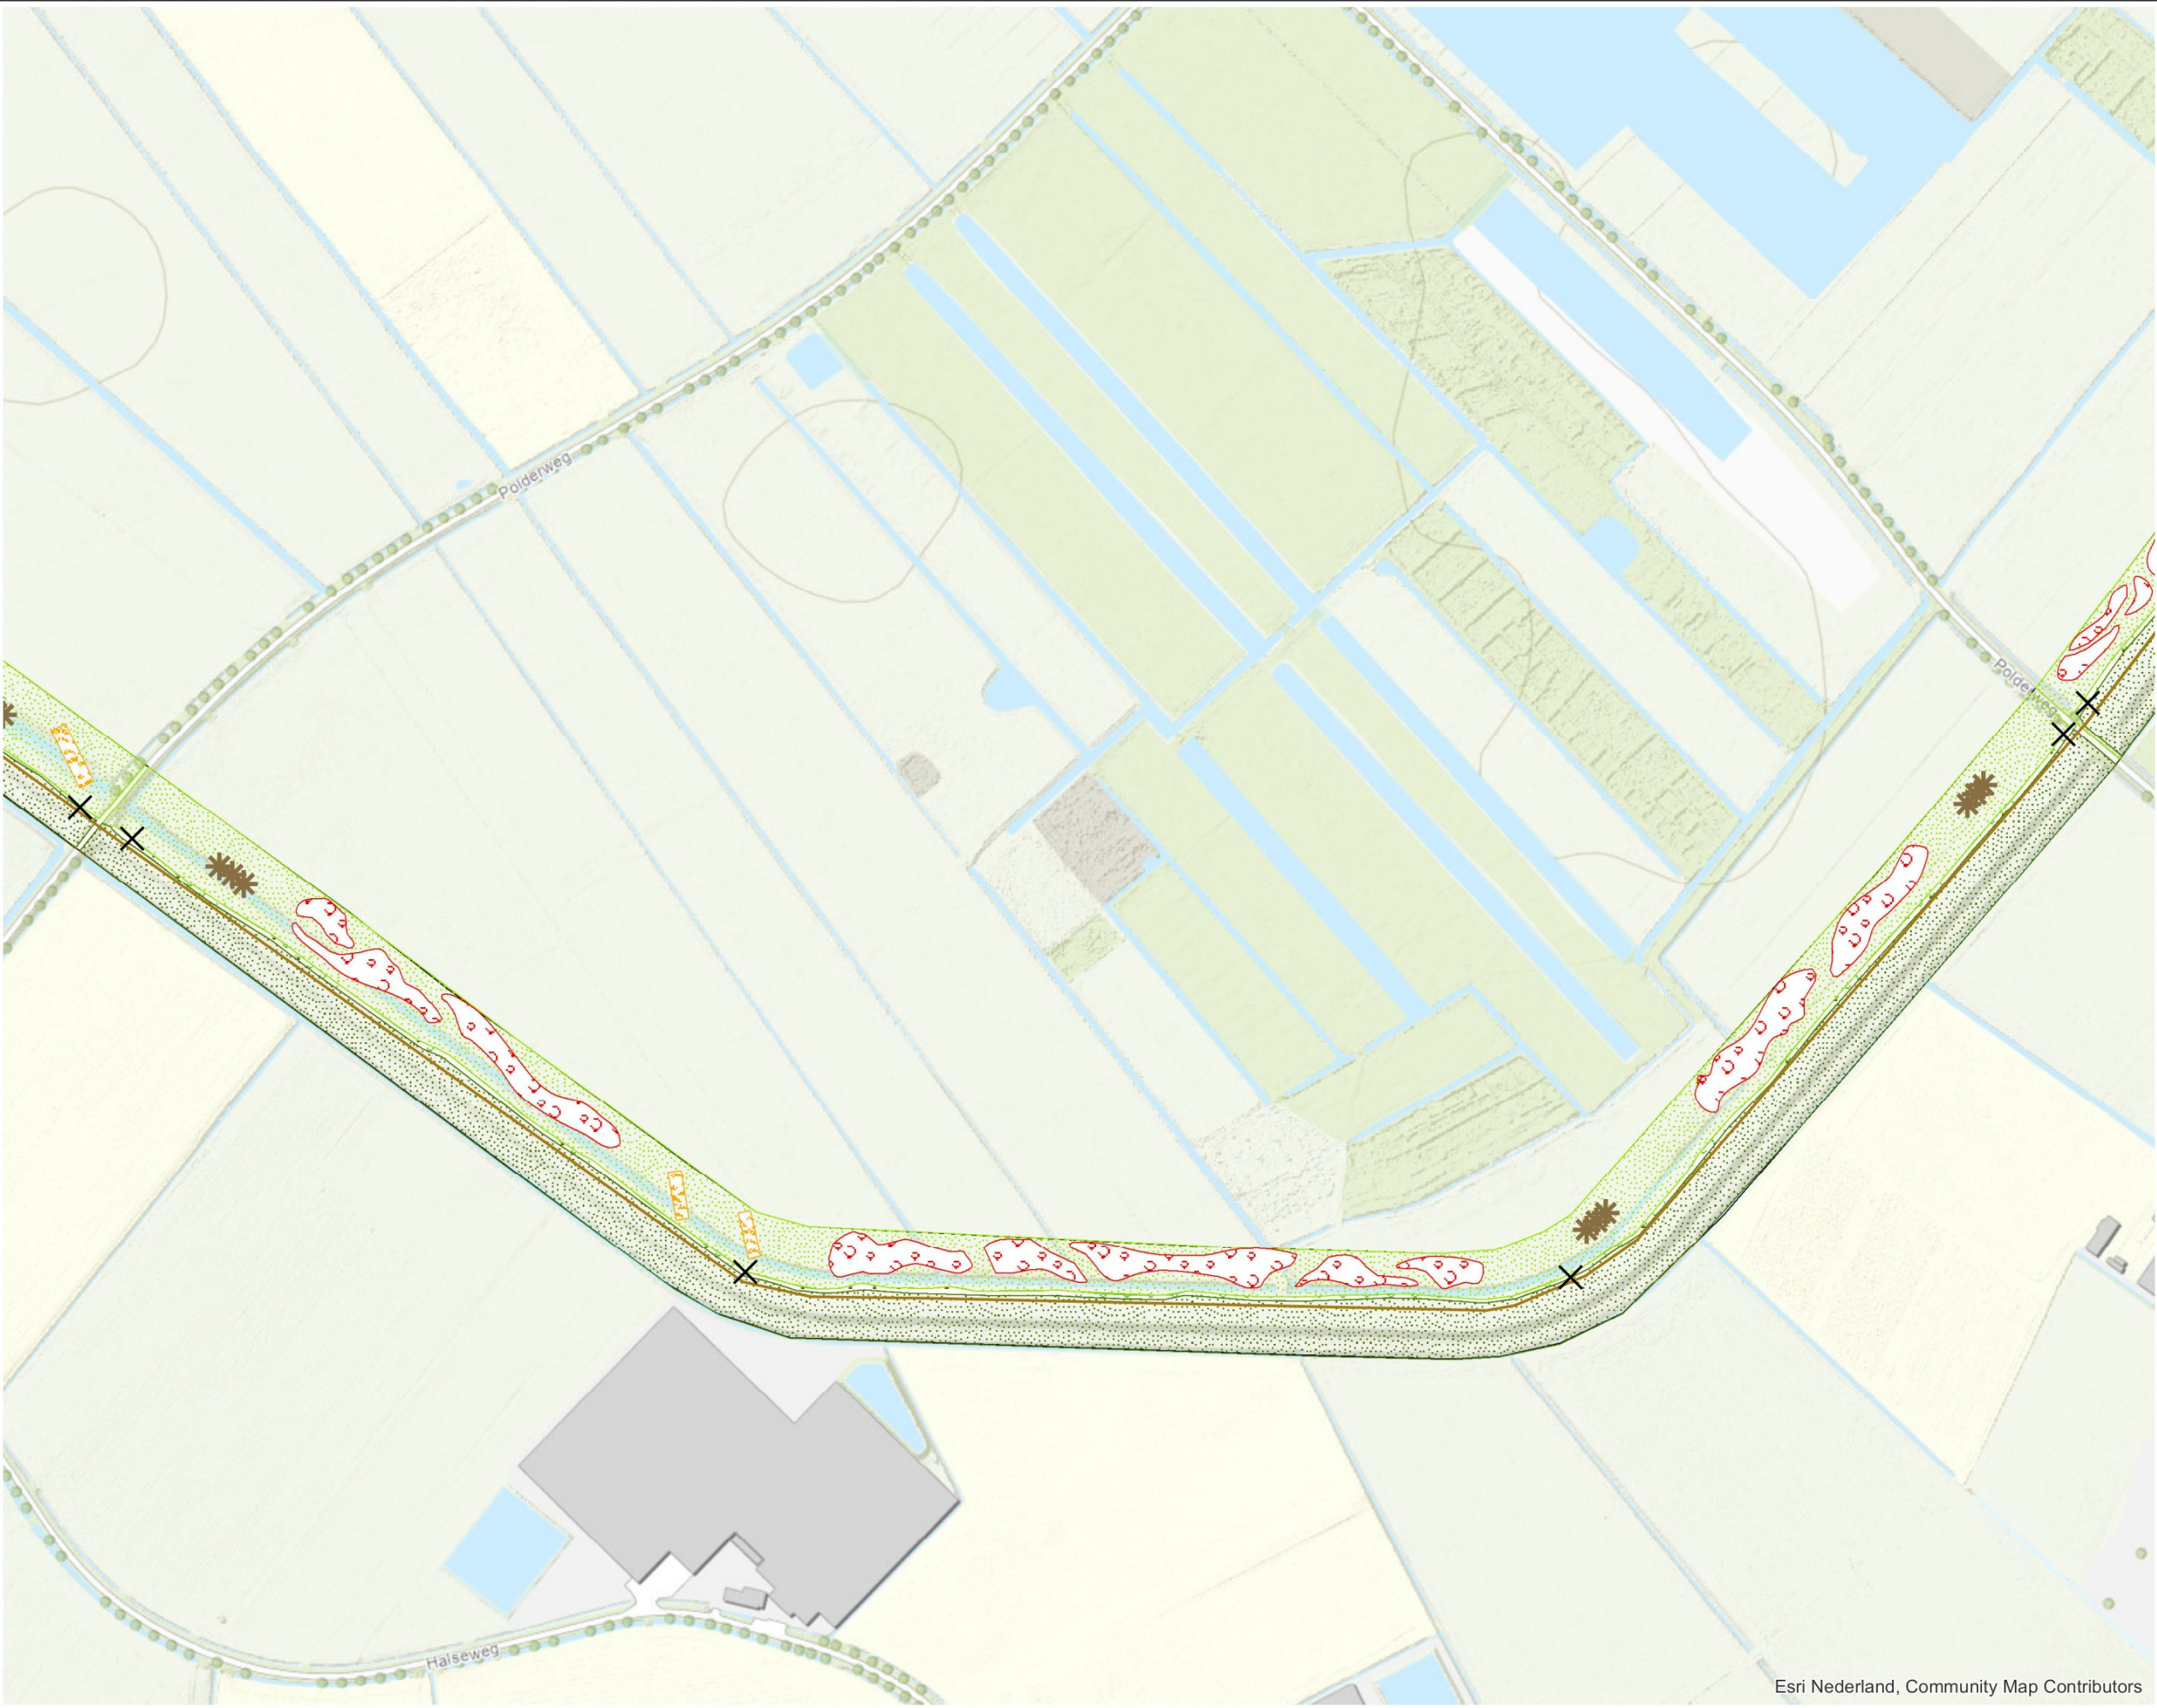

Waterschap Brabantse Delta
Projectomschrijving
Regionale kering
Weimeren - Vierde Bergboezem
Opdrachtgever
Waterschap Brabantse Delta
Opdrachtnemer
Afdeling
Kennis
Formaat
A3
Schaal
1:3.500
Versie
1
Datum
04/05/2024