
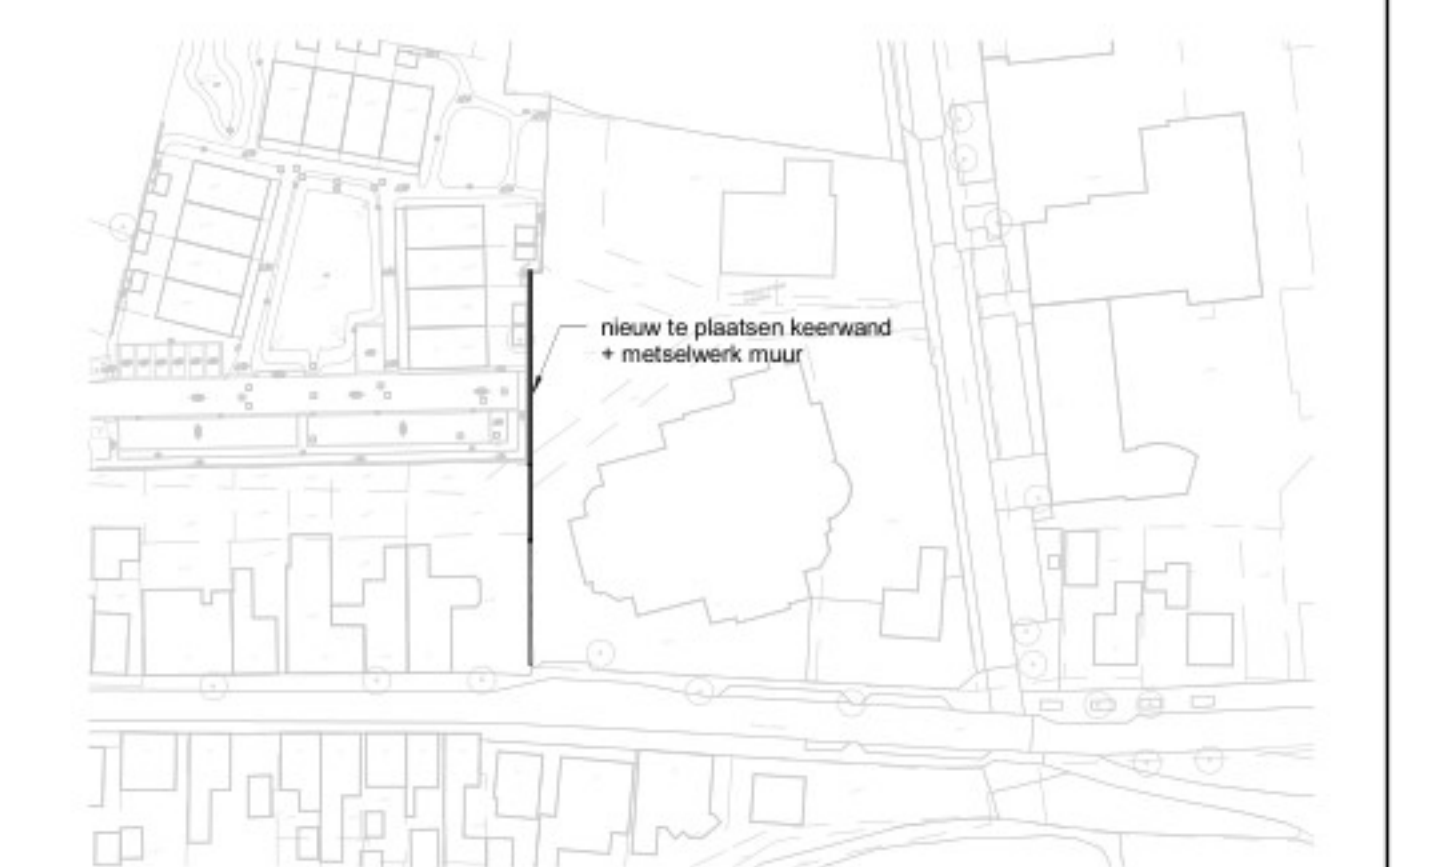
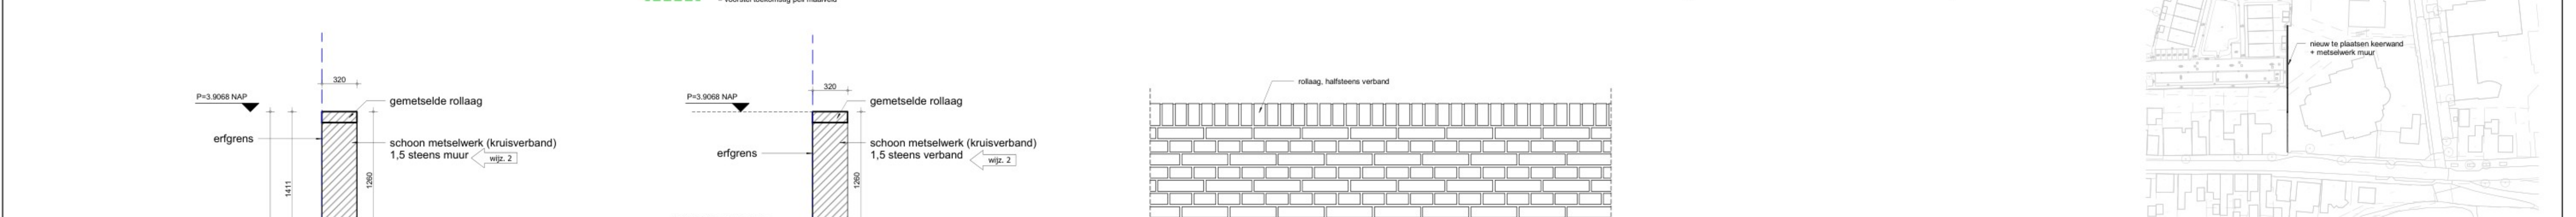


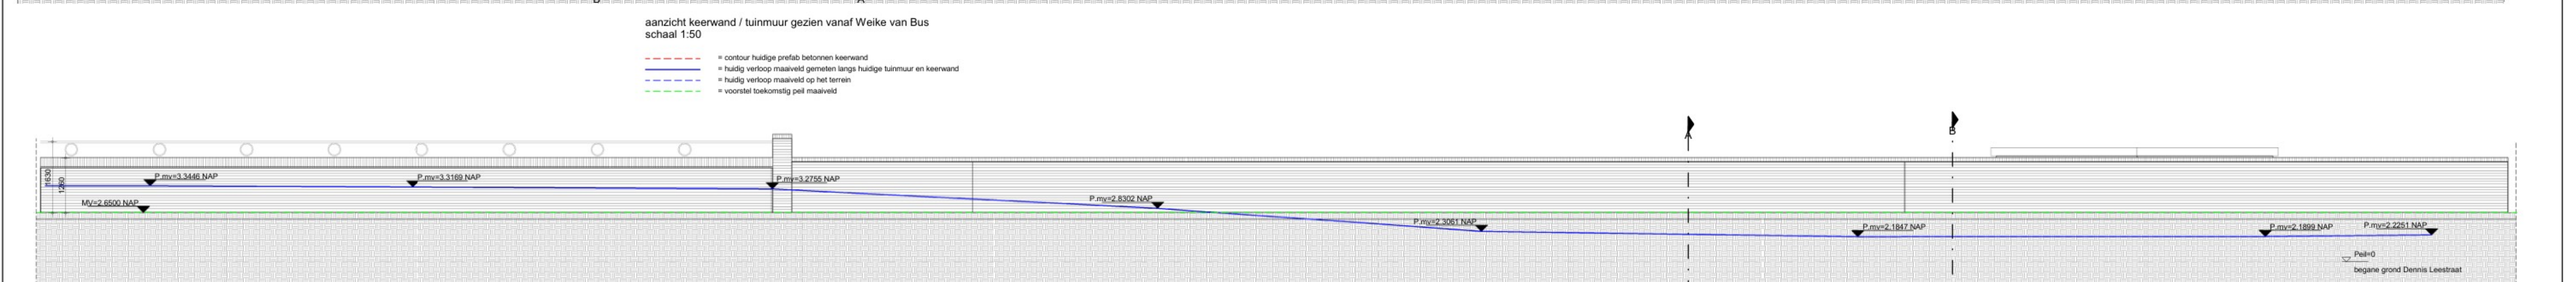

zie voor constructieve gegevens rapportage
[REDACTED] d.d. 05-01-2024
situatie op basis van kadastrale onderlegger Geo
Infra B.V. met referentie 21000170-LKI-02_C1
d.d. 06-04-2022
inmeting GEO is op basis van grensreconstructie
uitgevoerd door het kadaster
----- kadastrale grenzen
alle maatvoering i.h.w. te controleren

Bouwkundig bureau THIEME		to:
Matterlies 3 4731WL DUDENBOSCH tel. 06-11519796 email: info@bpthieme.nl		tref: aanvrage omgevingsvergunning
opdrachtgever: gemeente Halderberge		datum: 03-03-2024
project:		format:
opdrachtgever:		schaal:
project:		getekend:
opdrachtgever:		werk:
plattegrond, aanzicht en doorsneden variant penant + verlaagde tuinmuur		P_2310
		blad:
		B3.102