


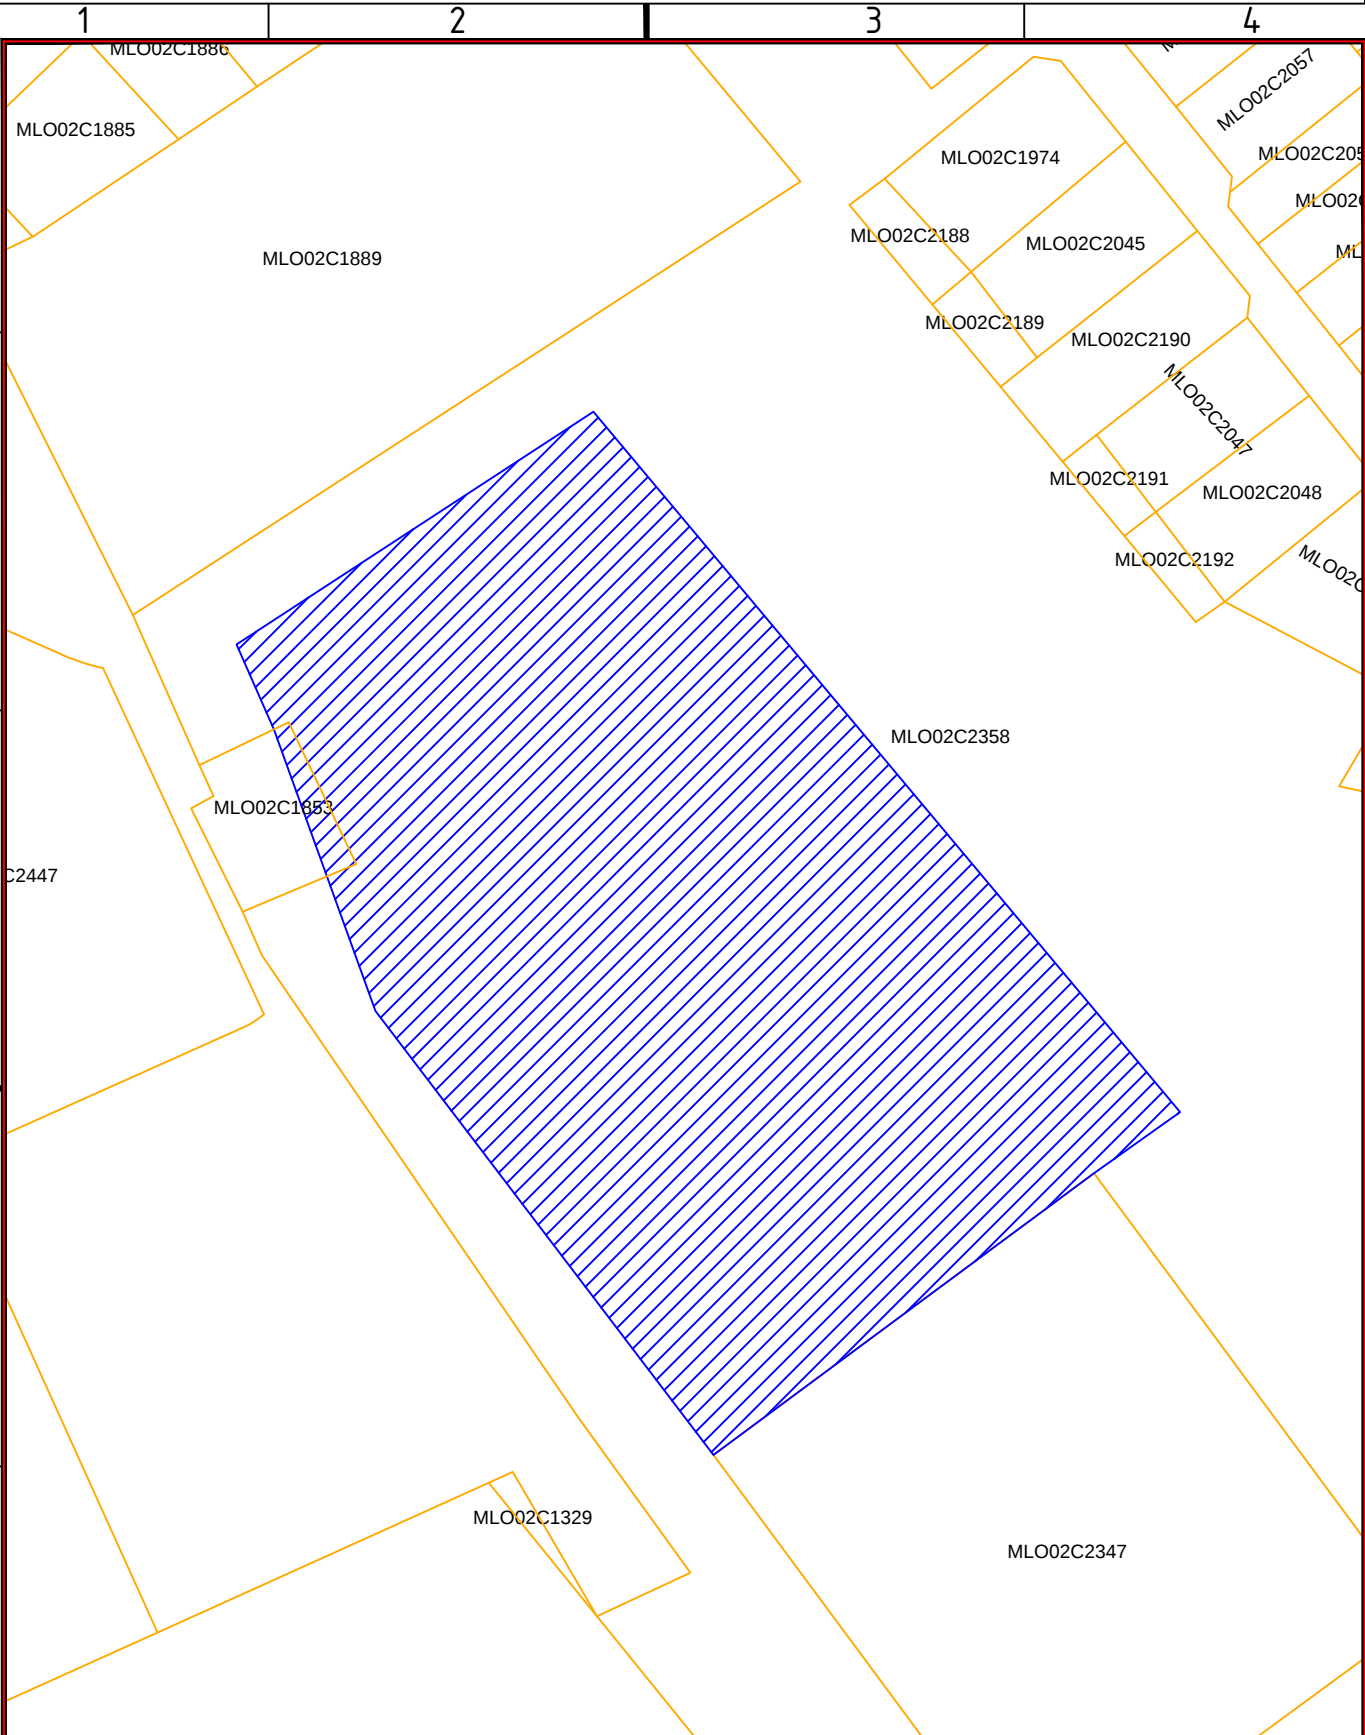

0	Eerste uitgave	RC			10-7-2025
revisie	omschrijving	getekend	gecontroleerd	akkoord	datum
project		opdrachtgever			
Verhuur Boerenovenweg		Gemeente Horst aan de Maas			
omschrijving		documentstatus			
verhuur Grond Boerenovenweg Tienray gedeeltelijk perc, 2853, 1853 Oppervlakte totaal ca 10450 m2					
formaat	schaal	fase	bladnr.	van	projectnummer / tekeningnummer
A4	1:1100				L2025028



Filename: C:\GeoDwg\Tekeningen\Geo-Informatie\L2025\L2025028_verhuur grond Boerenovenweg tienray.dwg