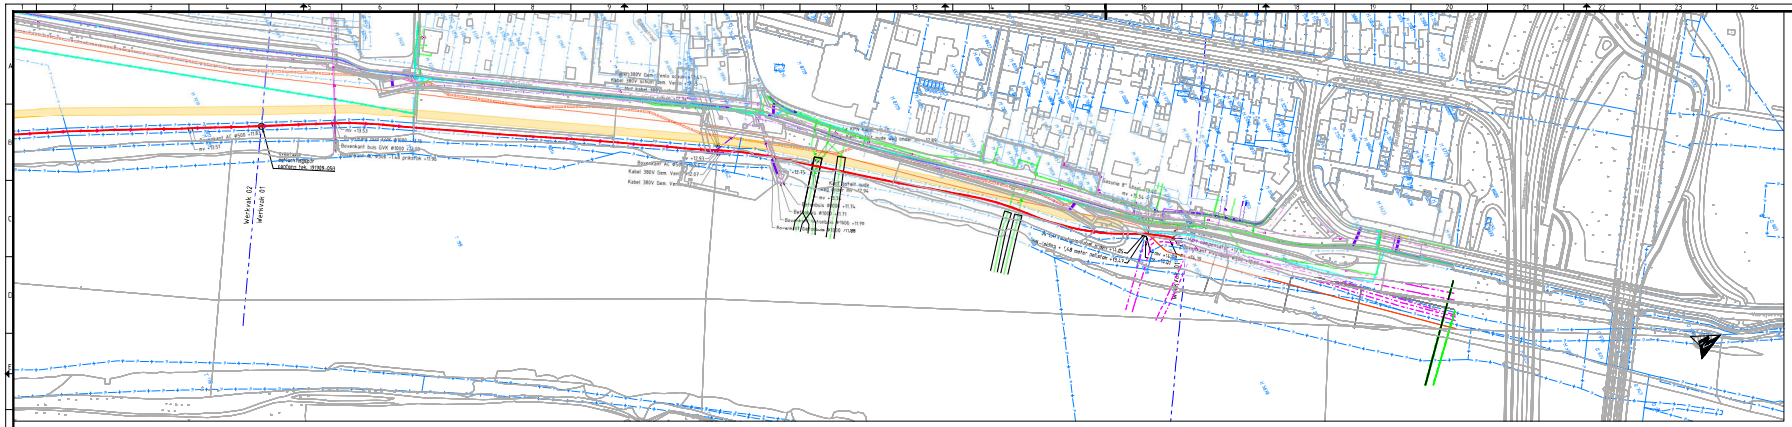

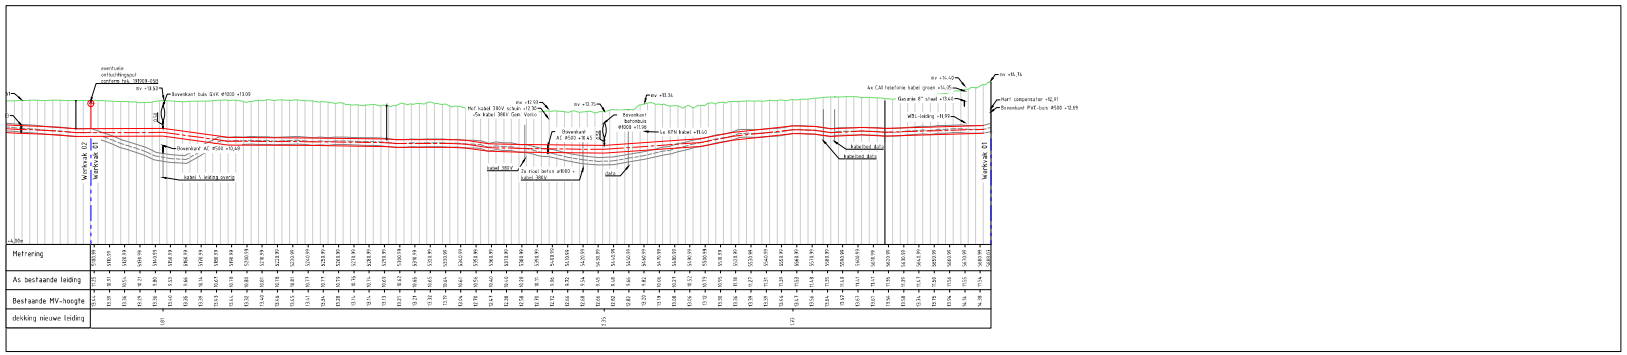


## Legenda

| Kaart nr. | Omschrijving | Status |
|---|---|---|
| | Aansluiting gevoerde/pijp inhaal | Bestaand |
| | Betrafransport | Bestaand |
| | Buis | Bestaand |
| | Kabelbed | Bestaand |
| | Mantelbuis data | Bestaand |
| | Landelijk hoogspanningsnet | Bestaand |
| | Laagspanning | Bestaand |
| | Buis | Bestaand |
| | Kabelbed | Bestaand |
| | Mantelbuis LS | Bestaand |
| | Middenspanning | Bestaand |
| | Middenspanning | Vervallen |
| | Middenspanning 15 kV | Bestaand |
| | Buis | Bestaand |
| | Kabelbed | Bestaand |
| | Kabelbed | Vervallen |
| | Mantelbuis MS | Bestaand |
| | Gas hoge druk | Bestaand |
| | Buis | Bestaand |
| | Gas lage druk | Bestaand |
| | Gas lage druk | Vervallen |
| | Overig | Bestaand |
| | Mantelbuis overig | Bestaand |
| | Water | Bestaand |
| | Water | Vervallen |
| | Mantelbuis water | Bestaand |
| | Eis Verzorgingsmaatregel | Bestaand |
| | Drukrioleering | Bestaand |
| | Riolering vrijverval | Bestaand |
| | Mantelbuis riolering vrij verval | Bestaand |
| X 7758 | Kadastrale grens met perceelnummer | |
| | Nieuw te leggen WBL-persleiding (open ontgraving Kuilsbeek) | |

werkstrook 28m breed

voor ligging van de tijdelijke leiding die tenminste 100x 2500 l/m 200L-250W

legd's WBL/WL en GW Leidingtechniek worden nog aangelevend

profiel van de nieuw te leggen leiding is indicatief, dit dient nog gefiatst te worden aan de ontwerpvoorschriften van Waterschap Limburg

Profiel
WBL inwoning (Leiding 27W restlevensduur)
Nieuw te leggen leiding PE x500
Situatie
Tijdelijke leiding
Tijdelijke leiding (inclusief, in uitvoeringsfase)
Juiger
Boring
Afgesloten

| Versie | Datum | Omschrijving | Gecontr. | Rev. | Goedkeurd | Rev. | Uitkomst | Rev. |
|---|---|---|---|---|---|---|---|---|
| 8 | 04-04-2025 | Voorzorgsmaatregel aangepast | | | | | | |
| 7 | 31-03-2025 | Profiel aangepast naar bestaande kaarten | | | | | | |
| 6 | 04-02-2025 | Remmers toegevoegd | | | | | | |
| 5 | 04-02-2025 | Profiel gewijzigd i.v.m. verkeerdse toegevoegd | | | | | | |
| 4 | 05-01-2025 | Werkvakken gewijzigd | | | | | | |
| 3 | 06-12-2024 | Werkvakken aangepast | | | | | | |
| 2 | 09-11-2024 | Tijdelijke leiding aangegeven | | | | | | |
| 1 | 12-11-2024 | Profiel gewijzigd | | | | | | |
| 0 | 08-10-2024 | | | | | | | |

# Bouwteam persleiding Baarlo-Blerick

Onderwerp
Overzichtstekening werkvak 01

Opdrachtgever
GW Leidingtechniek BV

Fase
A=Ontwerp

Projectnummer
WBL136

Tekeningnummer
X00=01-01

Schaal
1: 1000

Bestandsnaam: 00-01.dwg

waterschap limburg