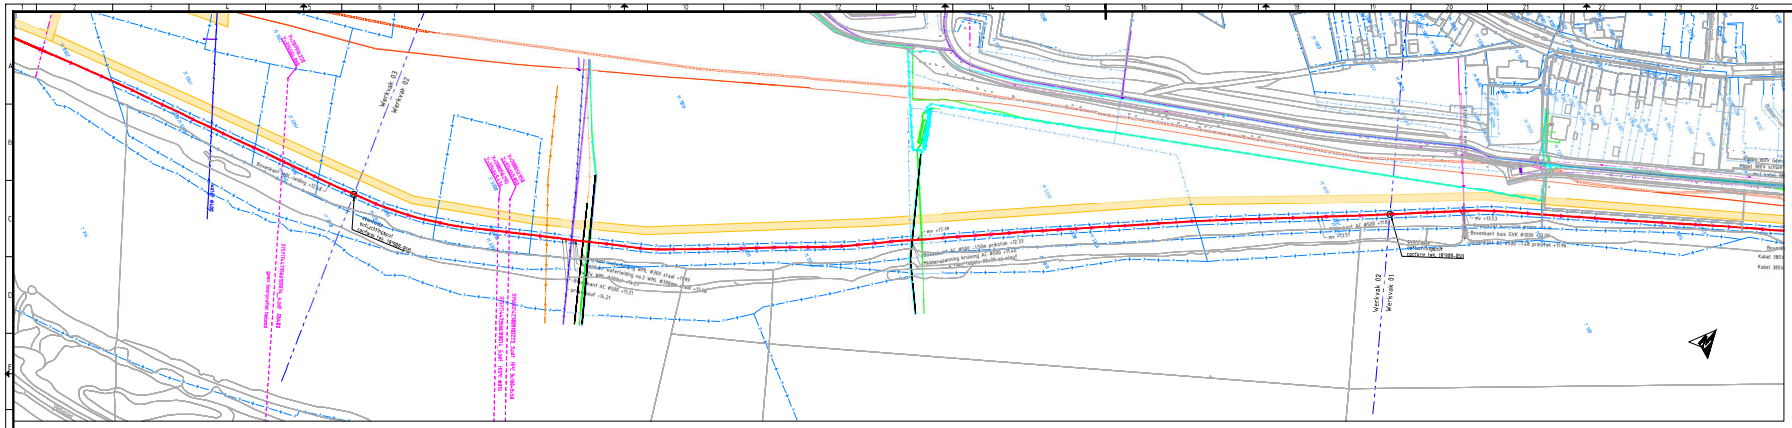

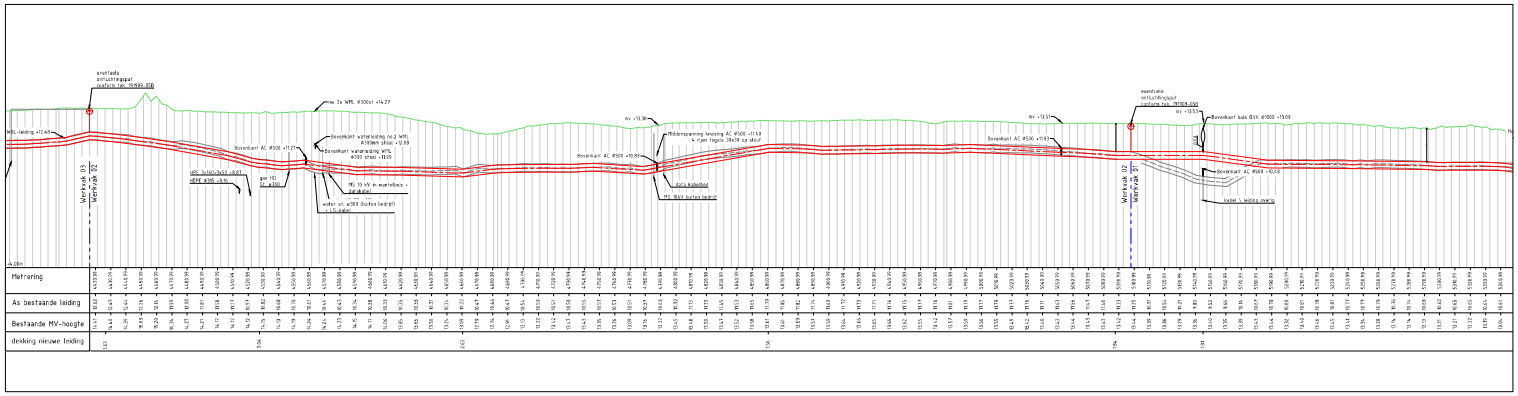

Legenda

Symbool	Omschrijving	Status
	Bebouwing gemeentelijke inhoud	Bestaand
	Bebrijmapport	Bestaand
	Duct	Bestaand
	Kabelbed	Bestaand
	Manteibuis data	Bestaand
	Landelijke hoogspanningsnet	Bestaand
	Luggspanning	Bestaand
	Duct	Bestaand
	Kabelbed	Bestaand
	Manteibuis LS	Bestaand
	Middenspanning	Bestaand
	Middenspanning	Verwijdern
	Middenspanning 10 kV	Bestaand
	Duct	Bestaand
	Kabelbed	Bestaand
	Kabelbed	Verwijdern
	Manteibuis MS	Bestaand
	Gas hoge druk	Bestaand
	Duct	Bestaand
	Gas lage druk	Bestaand
	Gas lage druk	Verwijdern
	Overig	Bestaand
	Manteibuis overig	Bestaand
	Water	Bestaand
	Water	Verwijdern
	Manteibuis water	Bestaand
	Ek Voorzorgsmaatregel	Bestaand
	Drukrioering	Bestaand
	Riolering vrijverval	Bestaand
	Manteibuis riolering vrij verval	Bestaand
	Kadastrale grens met perceelnummer	
	Nieuw te leggen WML-persleiding (open ontgroving Kwintbeek)	

werkstrook 20m breed

voor ligging van de rijbaan leiding zie tekeningen 1924-2582 t/m 1924-2586

ligging WML/Mi en GW Leidingtechniek worden nog aangepaast.

profiel van de nieuw te leggen leiding is indicatief, dit dient nog getoetst te worden aan de uitvoeringsvoorschriften van Waterschap Limburg

Profiel:
- WML inmeting (Leiding 2715 mediterendsurl)
- Nieuw te leggen leiding PE4500
- Situatie
- Tijdelijke leiding
- Tijdelijke leiding (riolsoever, in uitvoeranmte)
- Jumper
- Boring
- Sigtatten

8	04-04-2025	Bouwvrijdigen bouwweiaagd	
7	04-04-2025	Profiel aangepast; voor bestaande kaaiing	
6	04-04-2025	Rempers toegevoegd	
5	04-04-2025	Profiel gewijzigd + nieuw, ontdachter toegevoegd	
4	04-04-2025	Wanneaden gewijzigd	
3	04-04-2025	Wanneaden aangepast	
2	04-04-2025	Tijdelijke leiding aangegeven	
1	04-04-2024	Profiel gewijzigd	
0	08-04-2024		
Versie	Datum	Omschrijving	Gemaakt door / Nav. / Controleerd door / Nav. / Akkoord door / Nav.

Bouwteam persleiding Baarlo-Blerick

Onderwerp:
Overzichtstekening werkvak 02

Opdrachtgever:
GW Leidingtechniek BV

Fase:

Projectnummer:
WBL136

Formaat:
A4+2x1250

Tekeningnummer:
3030-01-02

Schaal:
1: 1000

Bestanden op dato nr.:

waterschap limburg