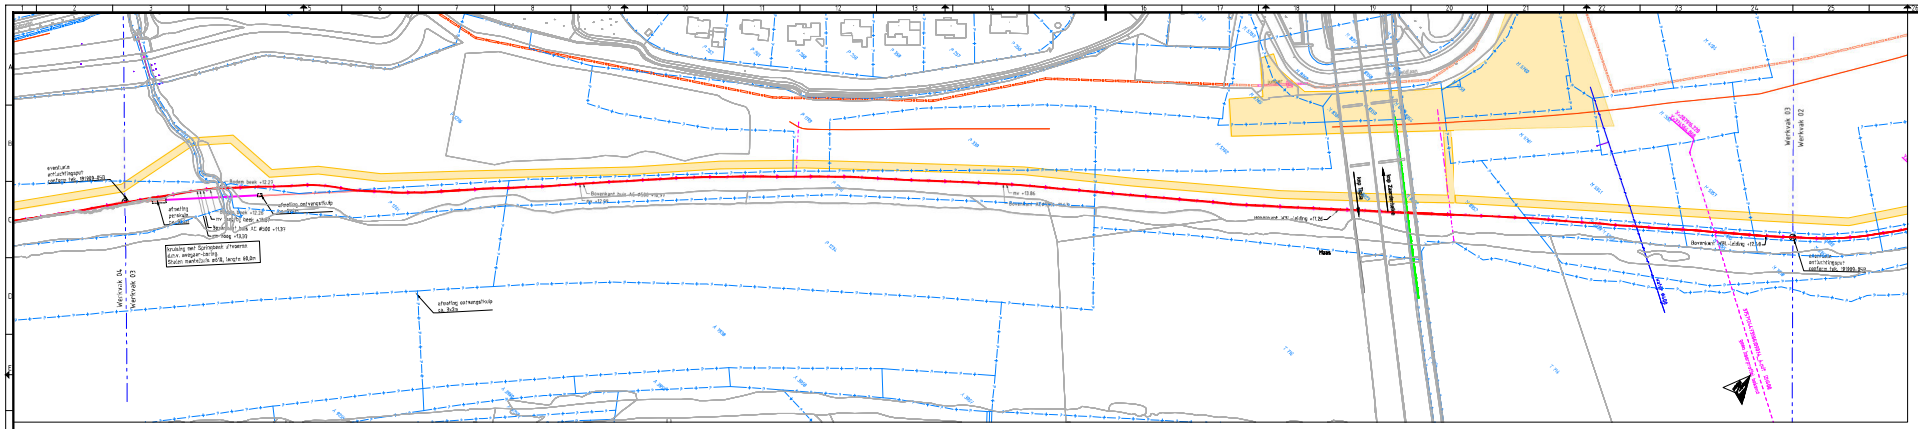

Legenda

Symbolen	Omschrijving	Status
	Bestaande gemeentelijke infraset	Bestaand
	Dataitransport	Bestaand
	Duct	Bestaand
	Kabelbed	Bestaand
	Manhelbals data	Bestaand
	Landelijk hoogspanningsnet	Bestaand
	Laagspanning	Bestaand
	Duct	Bestaand
	Kabelbed	Bestaand
	Manhelbals LS	Bestaand
	Middenspanning	Bestaand
	Middenspanning	Verwijderen
	Middenspanning TO MV	Bestaand
	Duct	Bestaand
	Kabelbed	Bestaand
	Kabelbed	Verwijderen
	Manhelbals MS	Bestaand
	Gas lage druk	Bestaand
	Duct	Bestaand
	Gas lage druk	Bestaand
	Gas lage druk	Verwijderen
	Dreiging	Bestaand
	Manhelbals overig	Bestaand
	Water	Bestaand
	Water	Verwijderen
	Manhelbals water	Bestaand
	Bk Voorzorgsmaatregel	Bestaand
	Drukrioleering	Bestaand
	Riolering vrijverval	Bestaand
	Manhelbals riolering vrij verval	Bestaand
	Kadastrale grens met perceelnummer	
	Nieuw te leggen WBL-persleiding (open ontgraving/ruwbouwtek)	

werkstrook 20m breed

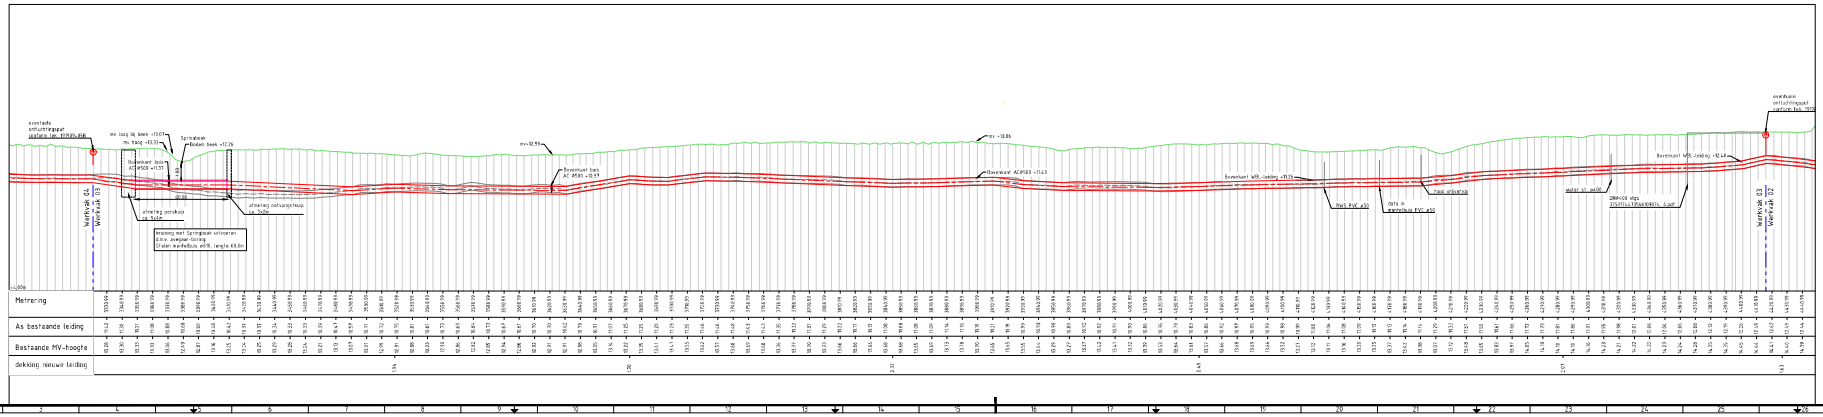

sagrs WBL/AKI en GW Leidingtechniek worden nog aangekoerd

profiel van de nieuw te leggen leiding is indicatief.
dit dient nog gekeurd te worden door de rotterdamsewetterlijken van Waterschap Limburg.

voor ligging van de Rijkslijn
leiding zie tekeng
2024-2581 t/m 2024-2586

Profiel
WBL Kreeling (Leiding 2114 rostlemendaal)
Nieuw te leggen leiding PE4088
Straalbs
Tijdelijke leiding
Tijdelijke leiding (inclusief, in afterwaarde)
Jumper
Boring
Rijsplaten

8	06-04-2025	Aanpassing aangegeven	
7	04-04-2025	Profiel aangepast voor bestaande kabels	
6	04-04-2025	Remmers toegevoegd	
5	04-04-2025	Profiel gewijzigd + knick, onkruiden toegevoegd	
4	04-04-2025	Remmerdam gewijzigd	
3	04-04-2025	Remmerdam aangepast	
2	04-04-2025	Tijdelijke leiding aangegeven	
1	04-04-2025	Profiel gewijzigd	
0	08-10-2024	Eerste uitgave	
Versie	Datum	Omschrijving	Gemaakt door / Controleerd door / Akkoord door / Fase

Bouwteam persleiding Baarlo-Blerick

Onderwerp
Overzichtstekening werkvak 03

Opdrachtgever
GW Leidingtechniek BV

Fase
Aanbesteding

Projectnummer
WBL136

Tekeningnummer
3030-0119

Schaal
1:1000

Bestandsnaam
3030-0119

waterschap limburg