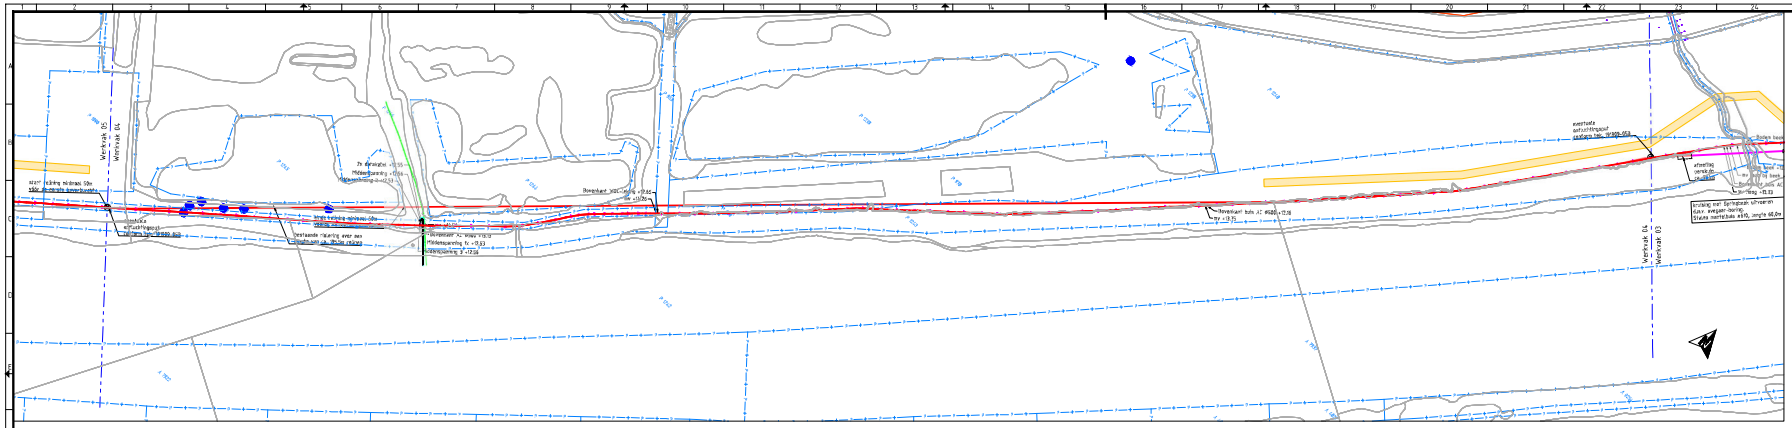

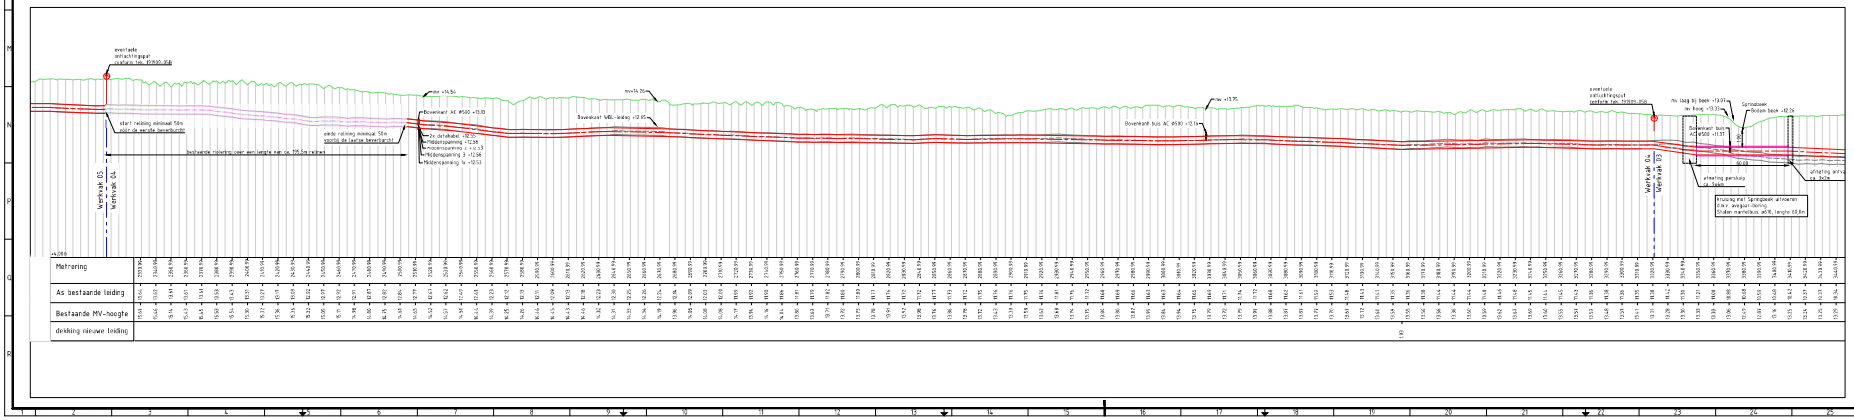

Legenda

Symbool	Omschrijving	Status
	Buitenleiding gevaarlijke inhoud	Bestaand
	Gastransport	Bestaand
	Duct	Bestaand
	Kabelbed	Bestaand
	Mantelbuis data	Bestaand
	Landelijk hoogspanningsnet	Bestaand
	Loogspanning	Bestaand
	Duct	Bestaand
	Kabelbed	Bestaand
	Mantelbuis LS	Bestaand
	Middenspanning	Bestaand
	Middenspanning	Vervallen
	Middenspanning 10 kV	Bestaand
	Duct	Bestaand
	Kabelbed	Bestaand
	Kabelbed	Vervallen
	Mantelbuis MS	Bestaand
	Gas hoge druk	Bestaand
	Duct	Bestaand
	Gas lage druk	Bestaand
	Gas lage druk	Vervallen
	Overig	Bestaand
	Mantelbuis overig	Bestaand
	Water	Bestaand
	Water	Vervallen
	Mantelbuis water	Bestaand
	Ets Voorzorgsmaatregel	Bestaand
	Drukrioleering	Bestaand
	Riolering vrijverval	Bestaand
	Mantelbuis riolering vrij verval	Bestaand
	Radiatrale grens met perceelnummer	
	Nieuw te leggen MBL-persleiding (open ontgraving Kwalibeek)	

werkstrook 28m breed

voor ligging van de tijdelijke
weiding zie tekens
0?0L-DAG-TRW-2021-2046

Diepte MBL(wt. en ZW Leidingtechniek worden nog aangekeurd

profiel van de diepte te leggen leiding is indicatief;
dit dient nog gekeurd te worden door de waterkwaliteitsbeheerder van Waterschap Limburg.

Profiel:
MBL riolering (Leiding 27% rechtevenduur)
Nieuw te leggen leiding (Pt.ø500
Schuiver
Tijdelijke leiding
Tijdelijke leiding (intervol, in afbrekende)
Juiper
Boring
Rigiatten

8	04-04-2025	Toegang aangepaste				
7	31-08-2022	Profiel aangepast naar bestaande figuren				
6	31-08-2022	Rempers toegevoegd				
5	04-04-2022	Profiel gewijzigd + nieuw, definitief toegevoegd				
4	04-04-2022	Werkvakken gewijzigd				
3	04-04-2022	Werkvakken aangepast				
2	04-04-2022	Tijdelijke Boring aangegeven				
1	04-04-2022	Profiel gewijzigd				
0	08-04-2022					
Versie	Datum	Omschrijving	Gemaakt	Ontw.	Controleerd	Ontw.	Akkoord	Ontw.

Bouwteam persleiding Baarlo-Blerick

Onderwerp:
Overzichtstekening werkvak 04

Opdrachtgever:
GW Leidingtechniek BV

Fase:
Afwikkeling

Projectnummer:
WBL.136

Tekeningnummer:
0?0L-DAG-TRW

Opdrachtnemer:
Waterschap Limburg

Bestanden nr. geo. nr.:

Schaal:
1: 1000

waterschap limburg