


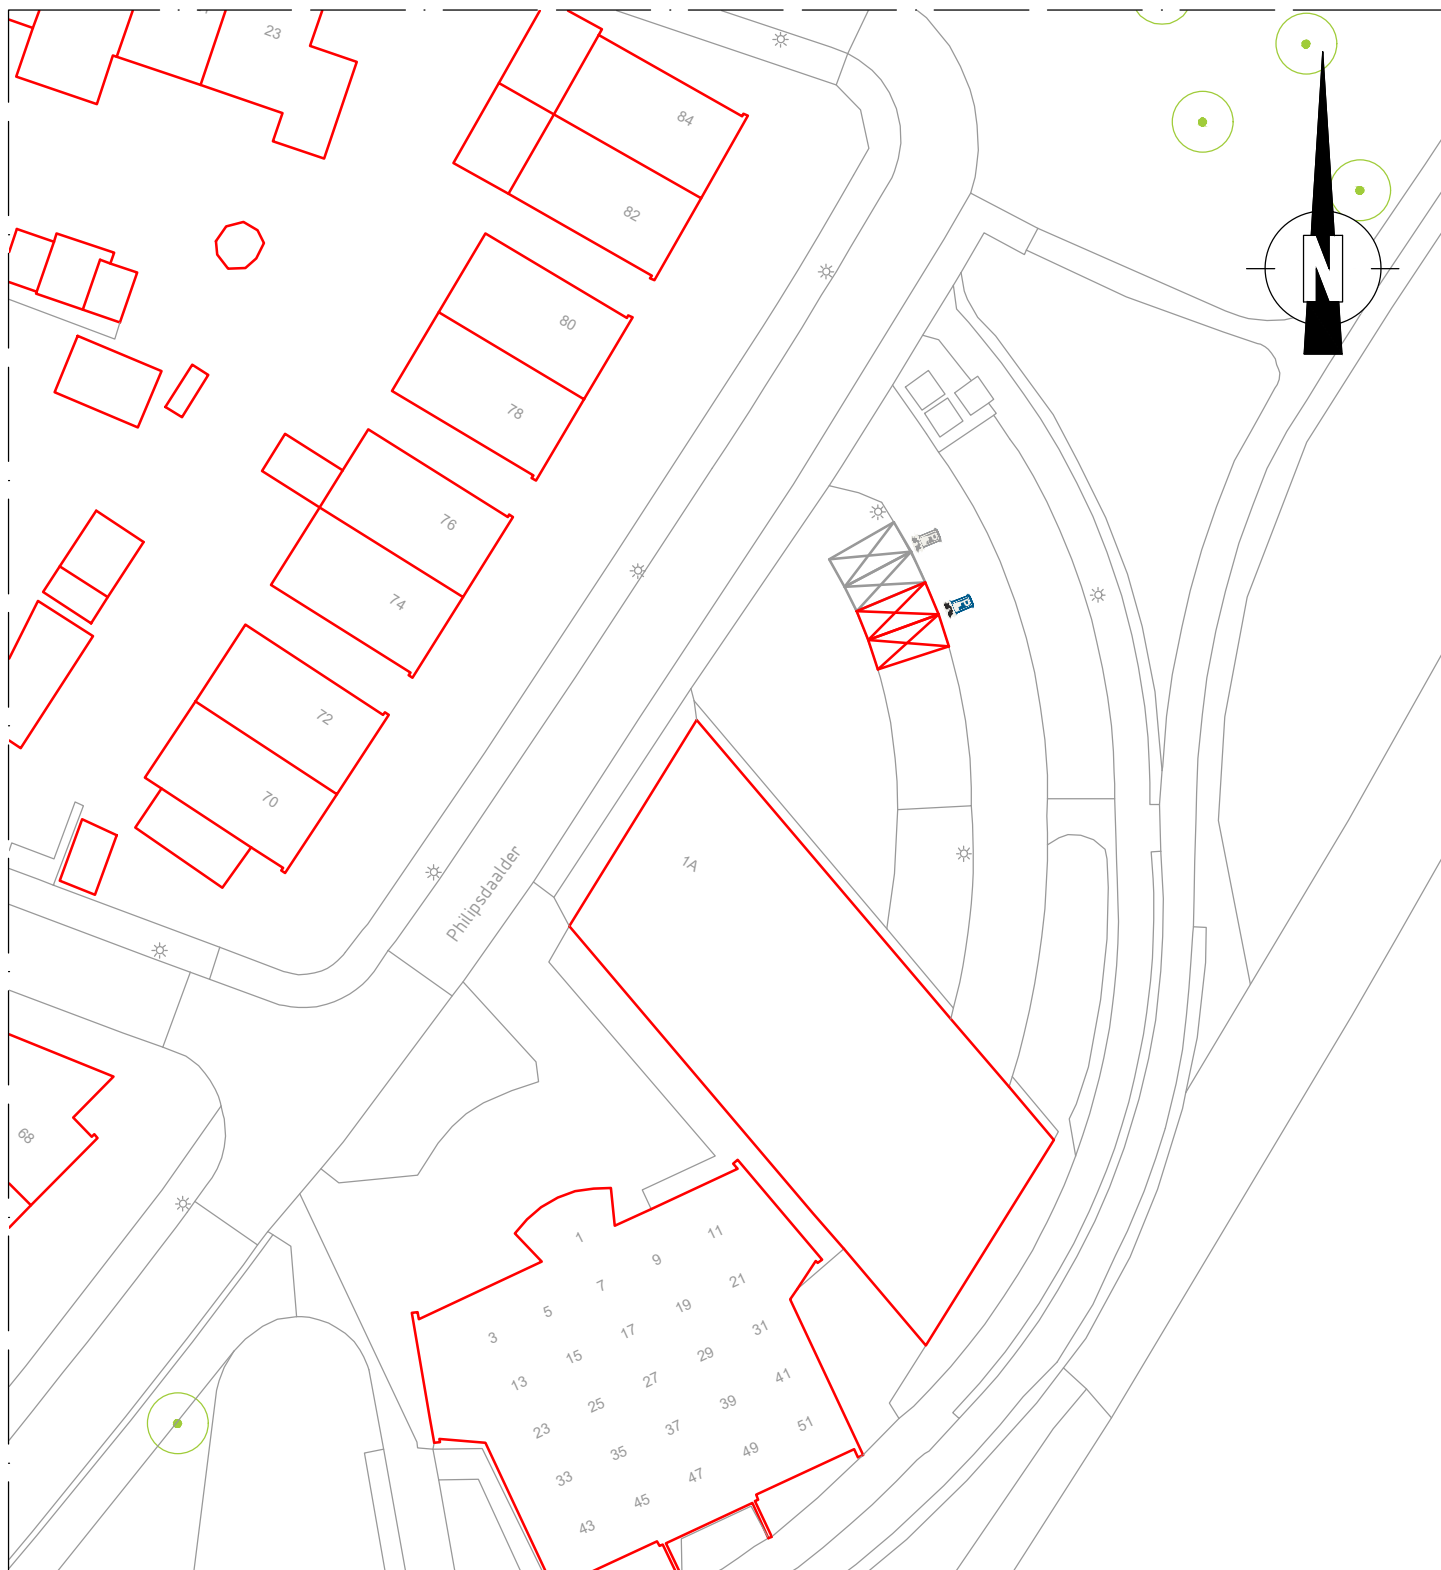

VERKLARING



Aan te brengen

RVV verkeersbord: E08c

RVV onderbord: OB504



Aan te brengen

Laadplek
(ca.2,5x5 m)



Bestaand

RVV verkeersbord: E08c

RVV onderbord: OB504



Bestaand

Laadplek
(ca.2,5x5 m)

OPDRACHTGEVER

Gemeente Dronten - team Civieltechnisch Beheer

getekend

S. Rouwenhorst
18-08-2025

gecontr.

J. van der Torren
18-08-2025

schaal

1 : 500

PROJECT

LOCATIE

Reservering Laadplekken Philipsdaalder 78

Laadplekken ten behoeve van het opladen van elektrische auto's

BIJLAGE bij Verkeersbesluit



in

1

bladen, blad nr.

1

A4

2025-08_LV-11805