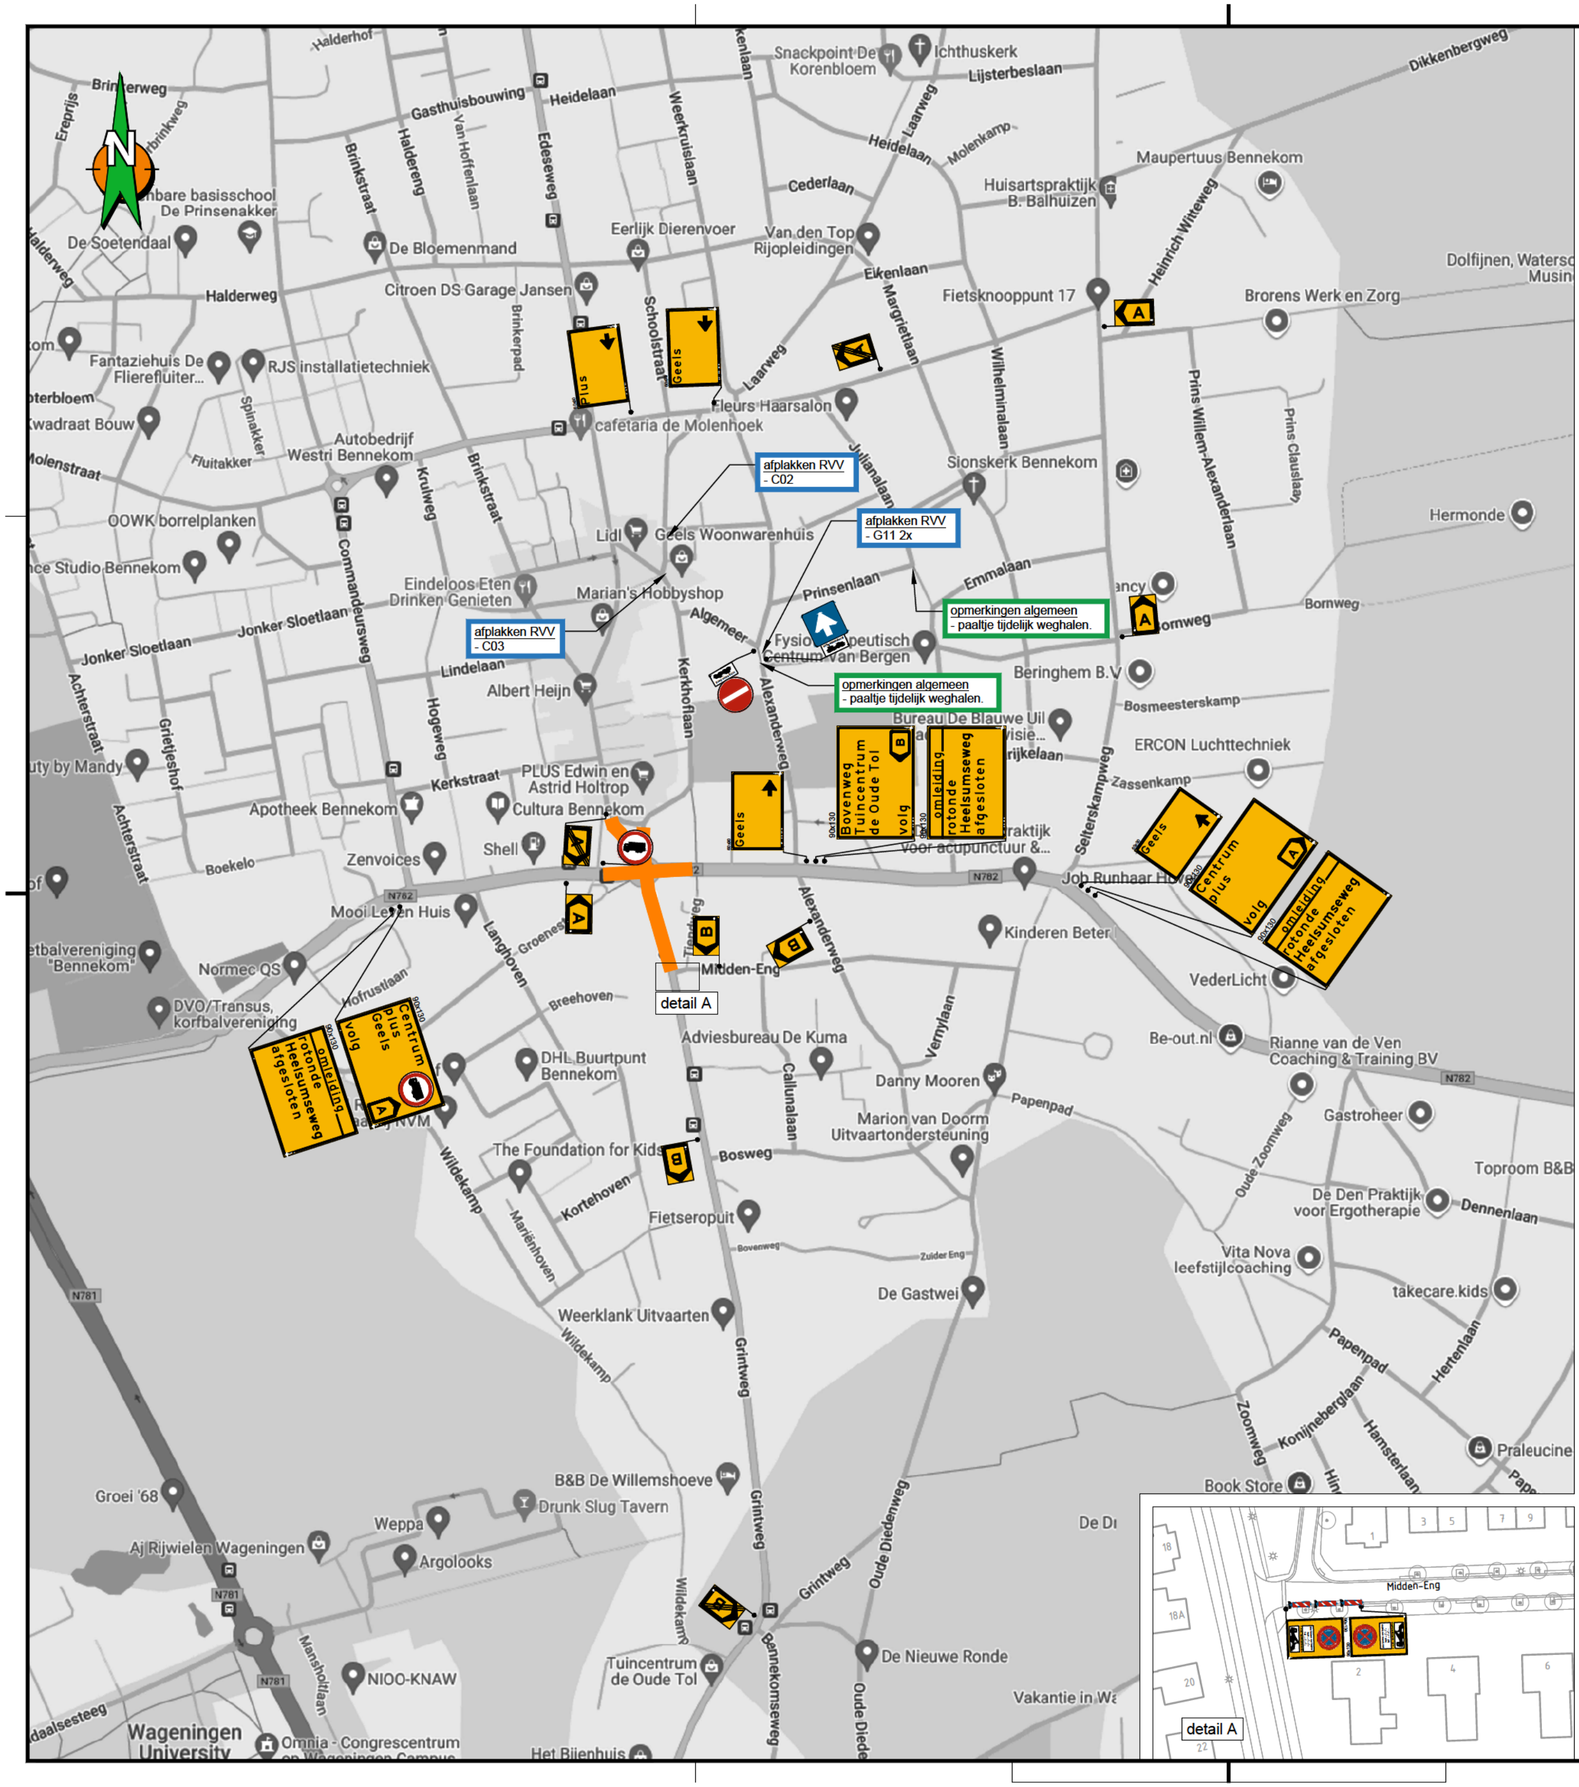

aantal	voorbeeld
1	
1	
2	
3	omleiding rotonde Heelsumseweg afgesloten
1	
1	
1	
1	
1	Geels
1	
1	
1	Bovenweg Tuincentrum de Oude Tol volg
1	Centrum plus Geels volg
1	Geels
1	
1	Geels
1	Plus
1	
1	Centrum plus volg

aantal	voorbeeld
2	
3	

Locatie

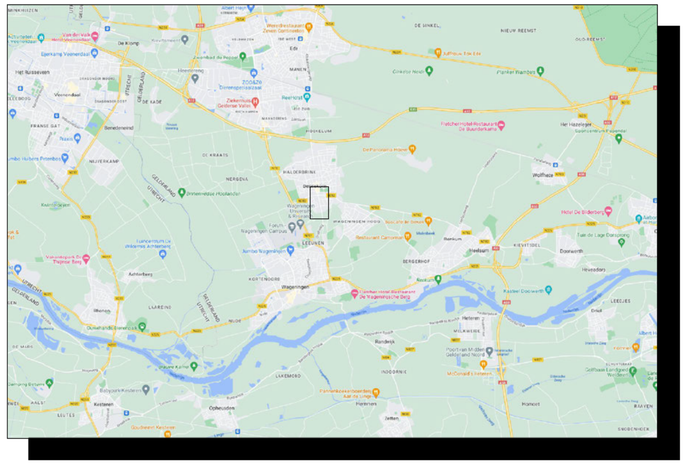

Opmerkingen

- Bij ernstige verkeershinder (afsluitingen e.d.)
  min. 2 weken voor aanvang werk infoborden plaatsen.
- Conflicterende bewegwijzering en bebording afplakken indien
  werkzaamheden langer dan 24h.
  (bij gebruik van tape mag het af te plakken bord niet beschadigd raken)
- Voor maatvoering (zover niet is aangegeven), maten hanteren zoals
  vermeld in de publicaties werk in uitvoering 96a en 96b van de CROW.

Legenda

RVV bord
reflectieklasse III

WIU, reflectieklasse III

werkvak

Opdrachtgever:

Project: ROK Ede
Segment 7 lokaal omleiding

Omschrijving: Situatietekening verkeersmaatregelen afzettings/omleidingsplan

BAM Infra Verkeerstechniek bv
Vestiging: Plantijnweg 32, 4104 BB Culemborg
Postadres: Postbus 170
Telefoon: 0345 - 54 74 74
Internet: www.baminfra.nl info@baminfra.nl

Schaal: n.v.t.	Opgesteld: [redacted]	Paraaf: [redacted] Datum: 19-8-2025
Blad nummer: 1 van 1	Gecontroleerd:	Paraaf: Datum:
Formaat: A2.L	Vrijgegeven:	Paraaf: Datum:
Tekeningnummer: CEP.43202/027		
Status: CONCEPT	Versie: B1.3	Datum: 19 augustus 2025

© copyright

C:\Users\saad.sallouml\Royal BAM Group Nv\Verkeer Kleine Projecten - Projecten\CEP.43202 - ROK Ede\04. Werktekeningen\CEP.43202_027_B1.3.dwg