


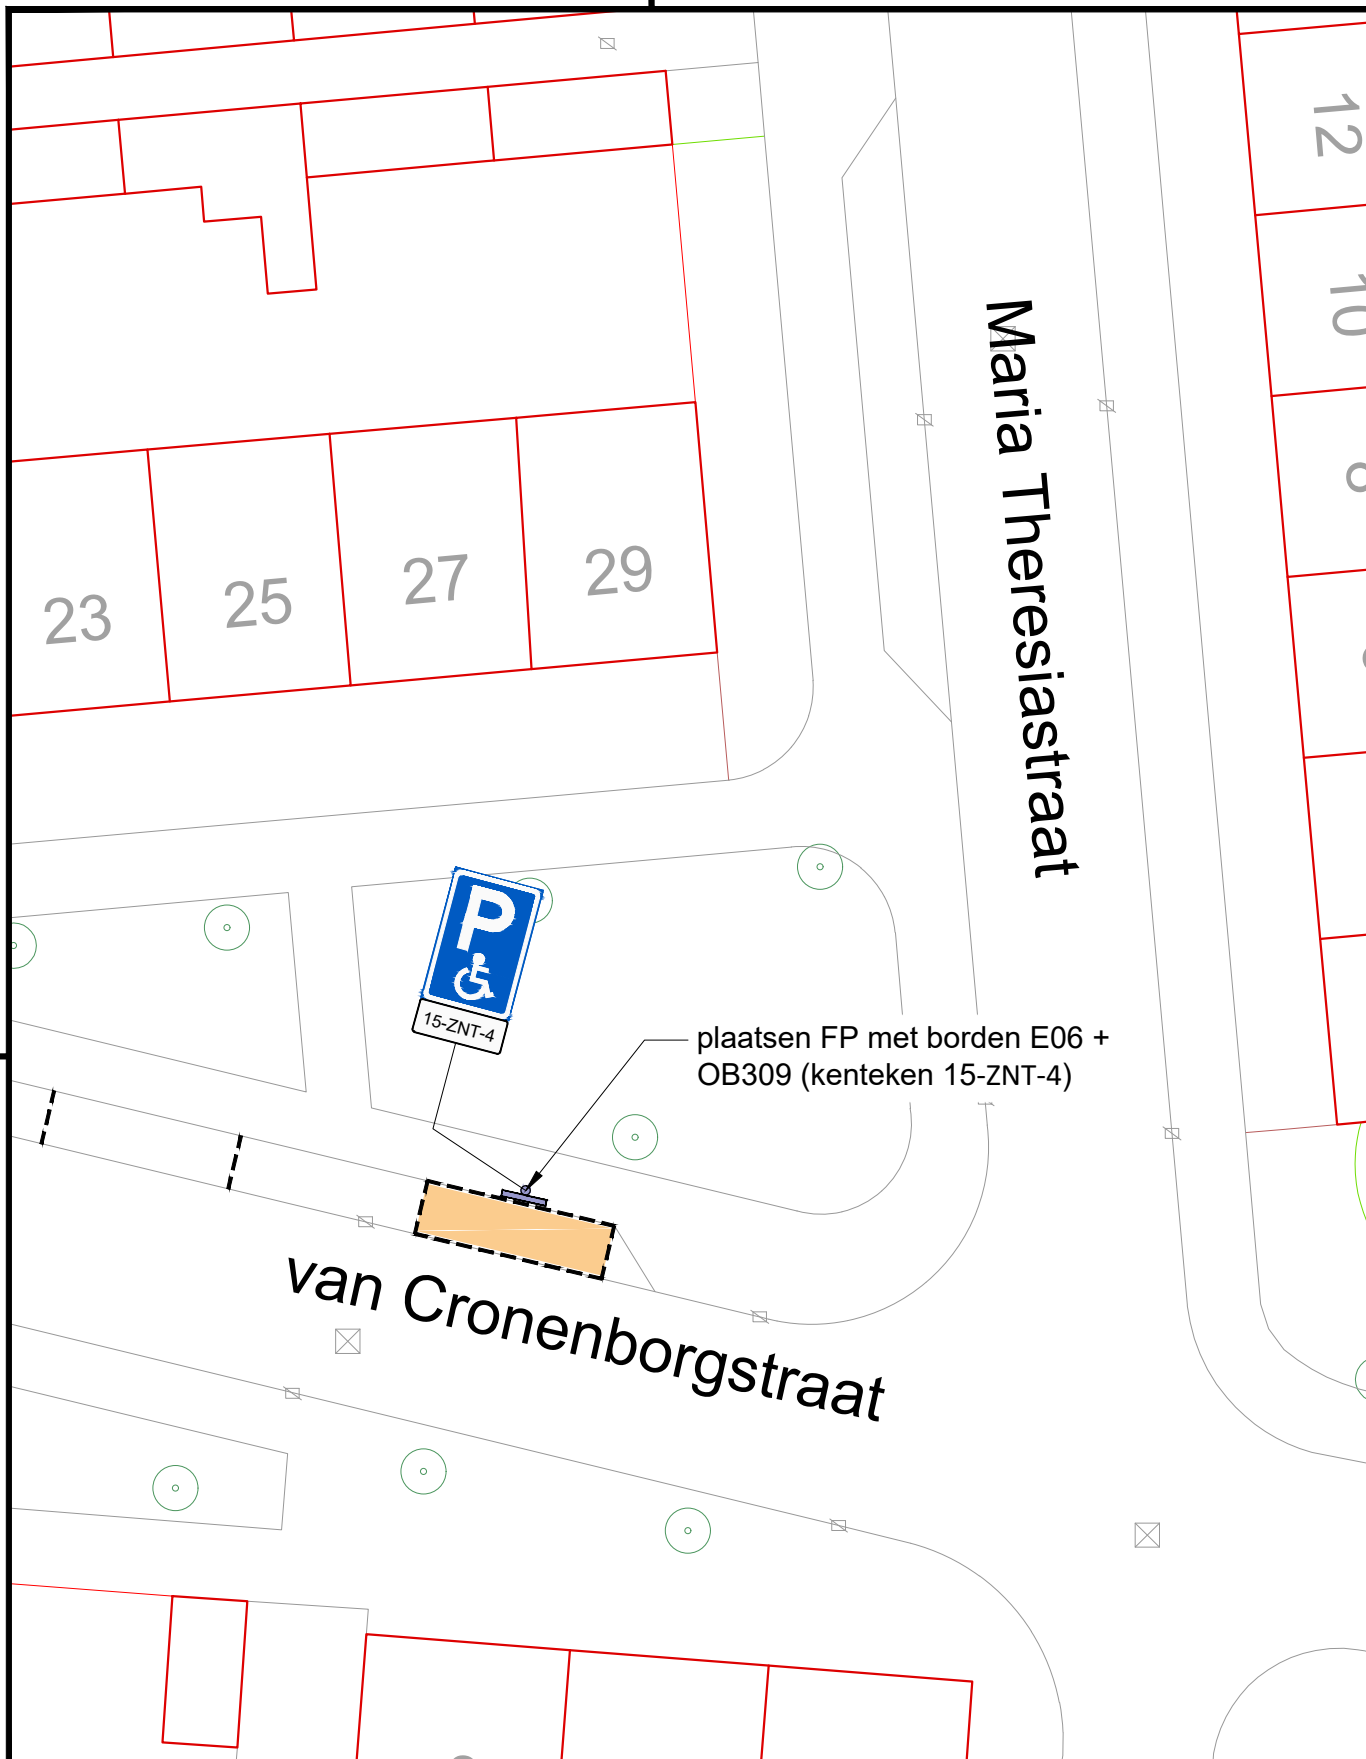

meewerkend bortel PROJECT AANWIJZING GPP V. CRONENBORGSTRAAT 29 OMSCHRIJVING Plaatsen bebording GPP algemeen Zaaknummer 1384734	Meewerkend Bortel Markt 1 5281 AT, Bortel	status BESLUIT	fase DEFINITIEF
		getekend SV 03-07-2025	gecontr. CdcC 03-07-2025
		schaal 1: 250	formaat A4
		bladnummer1 /1	tek.nummer2025_0045_00