
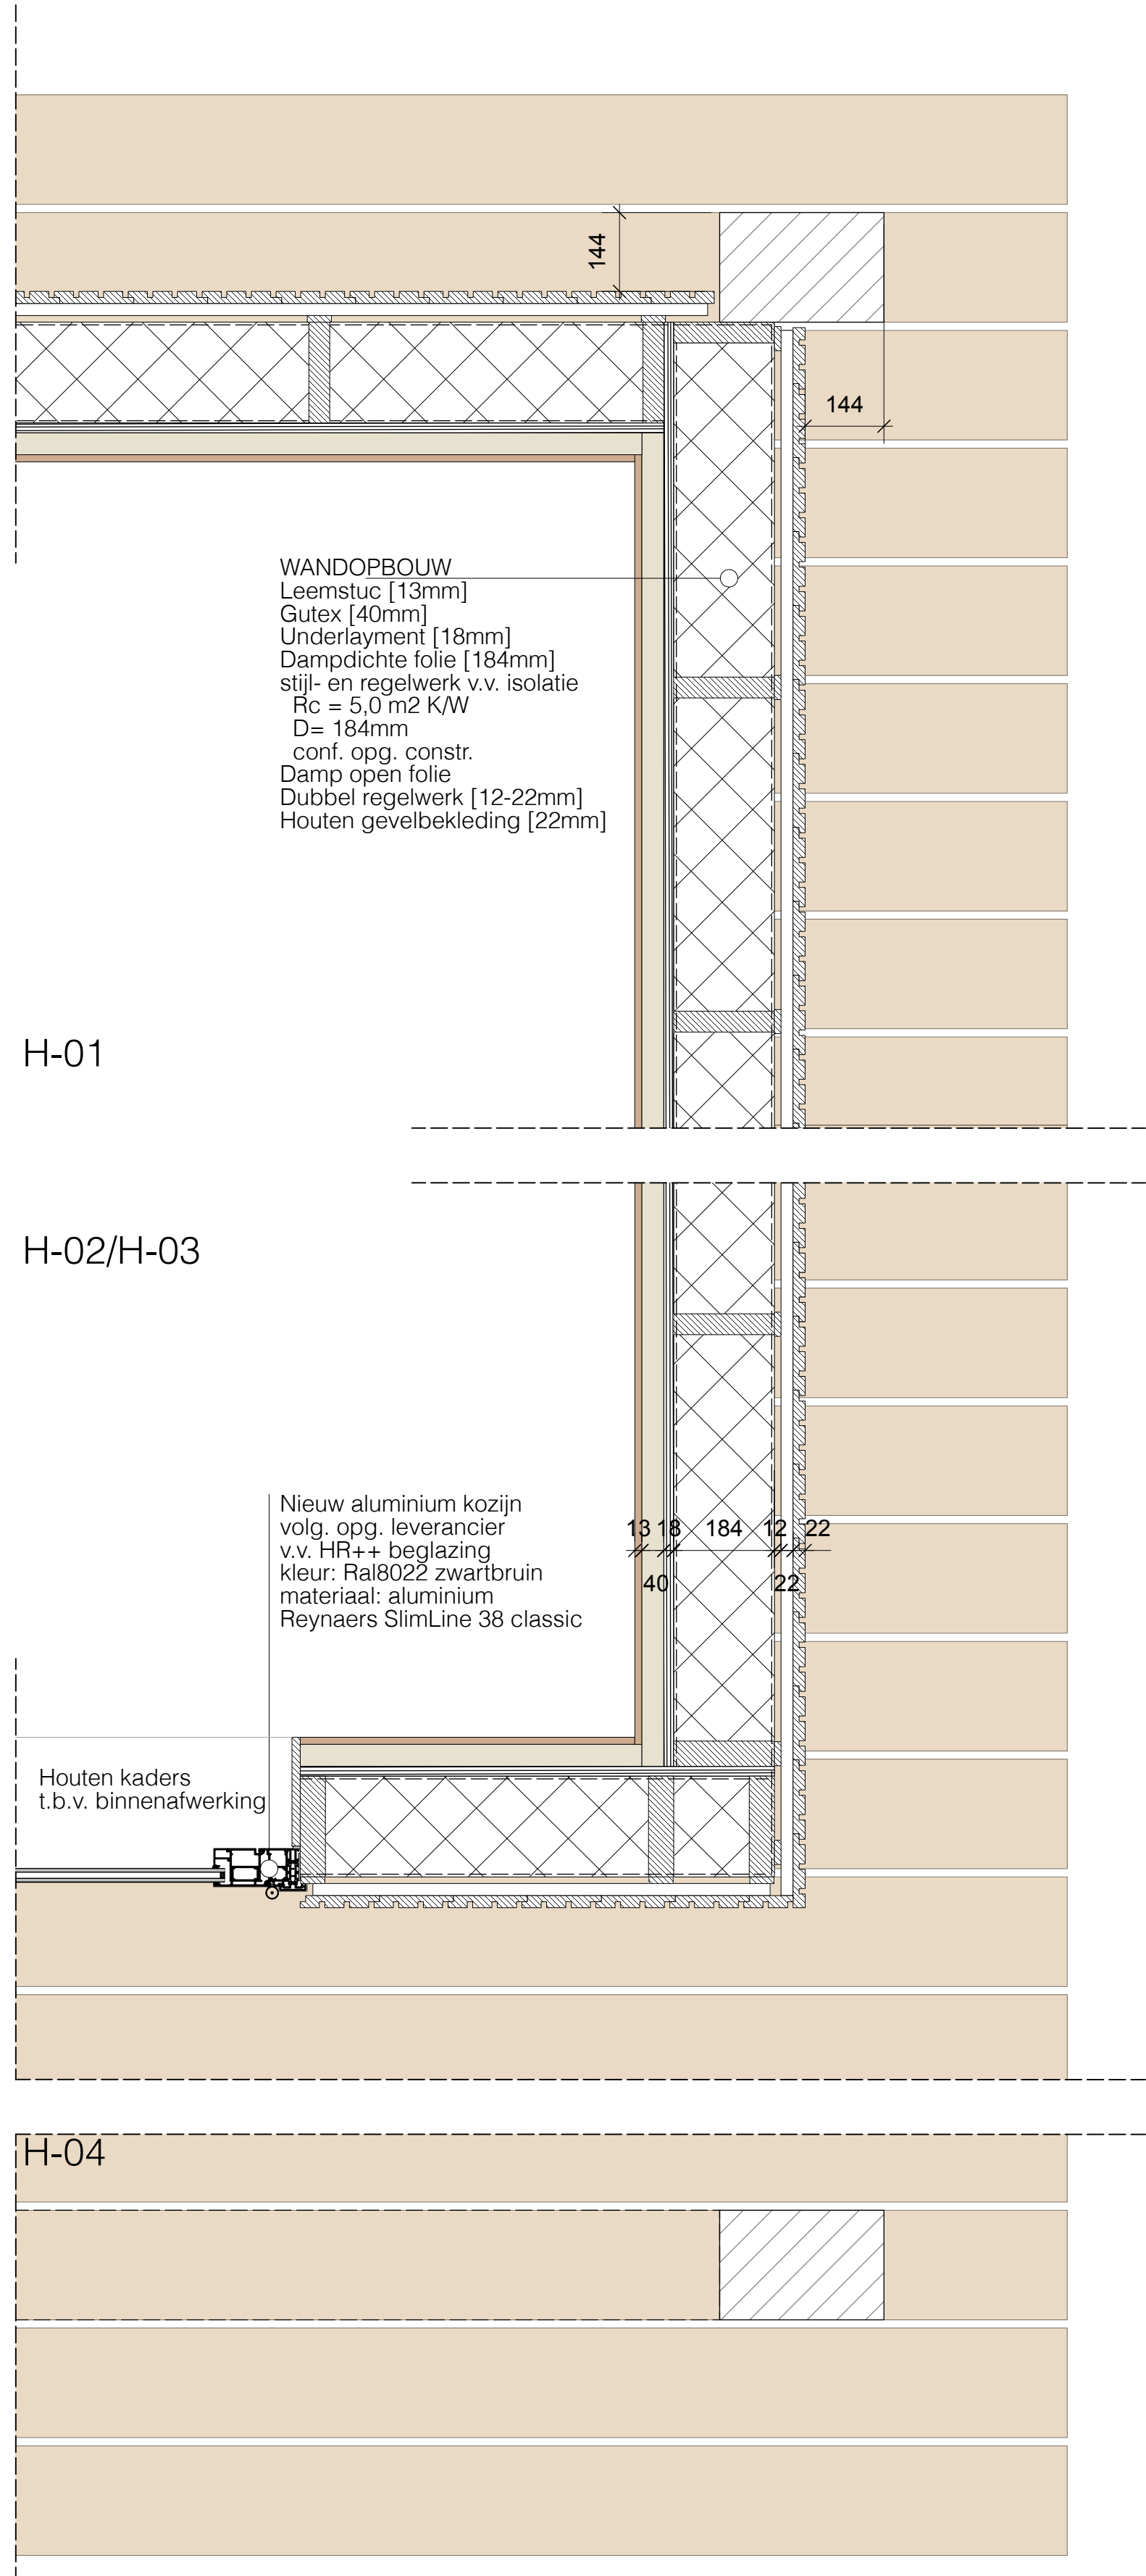
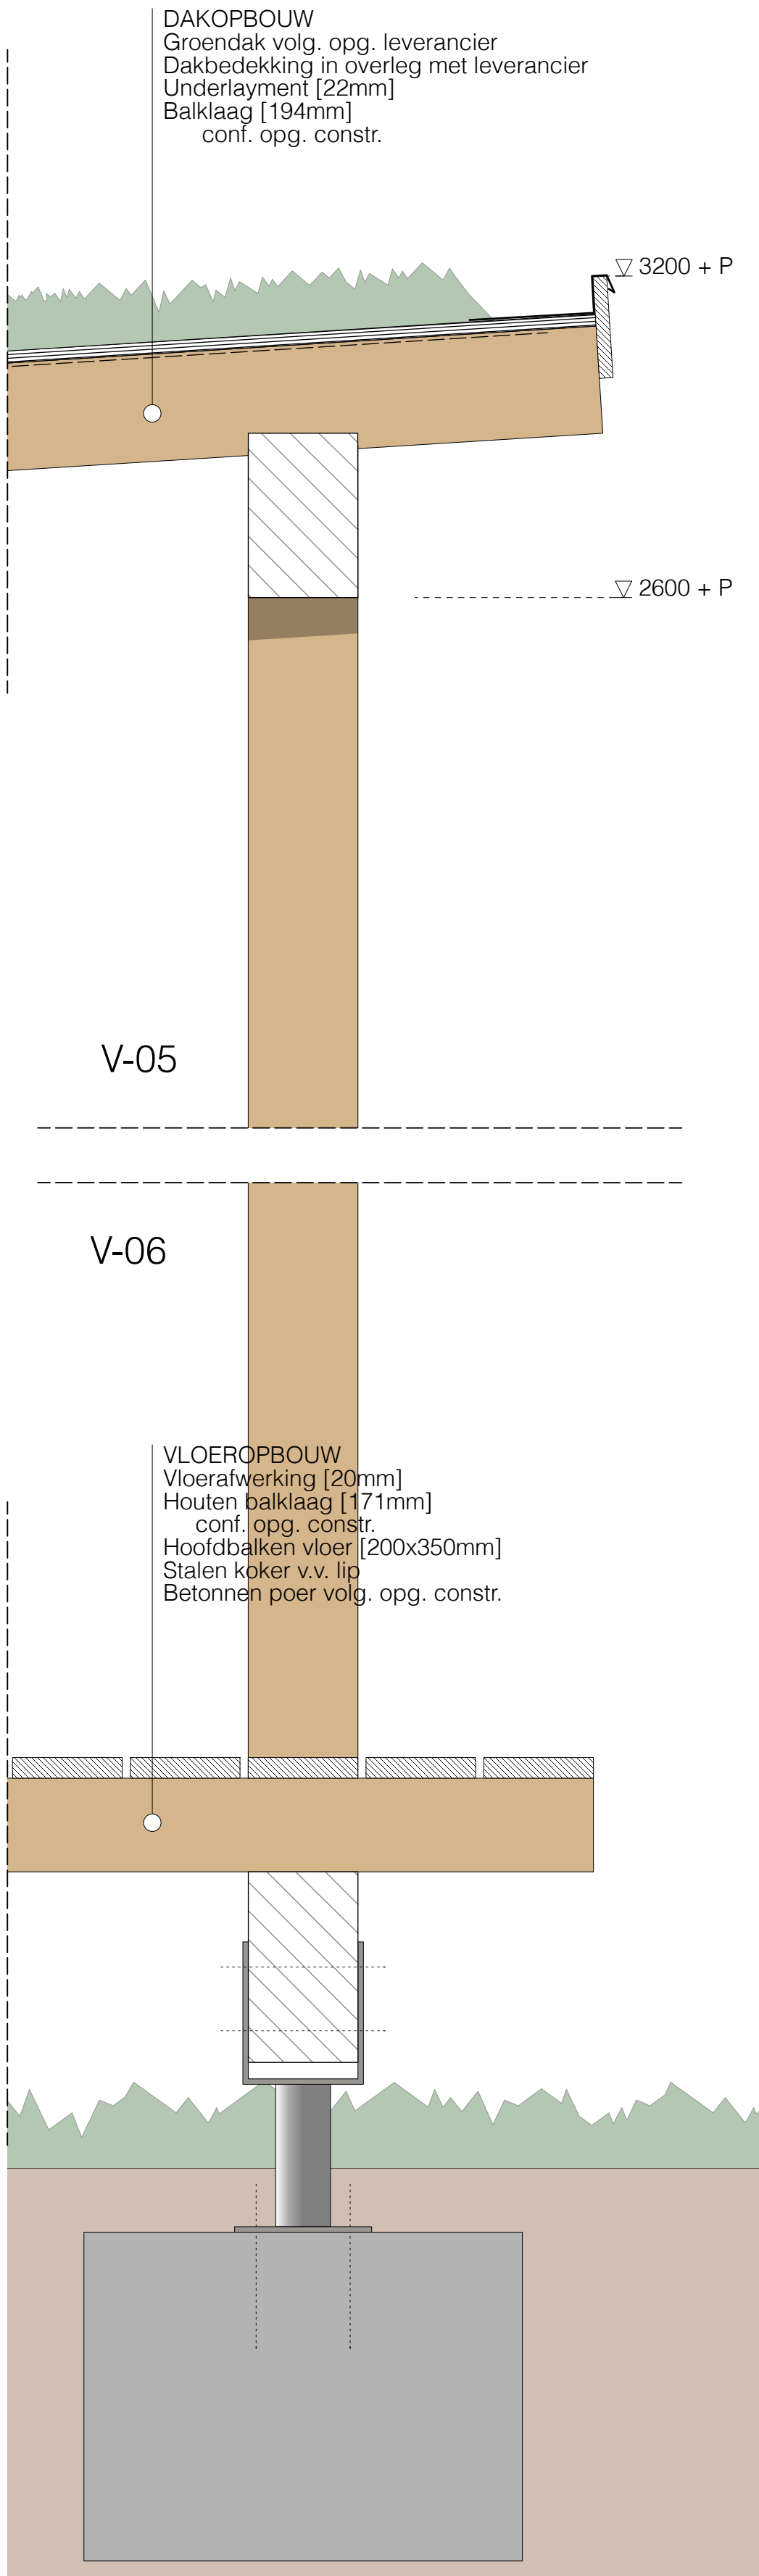
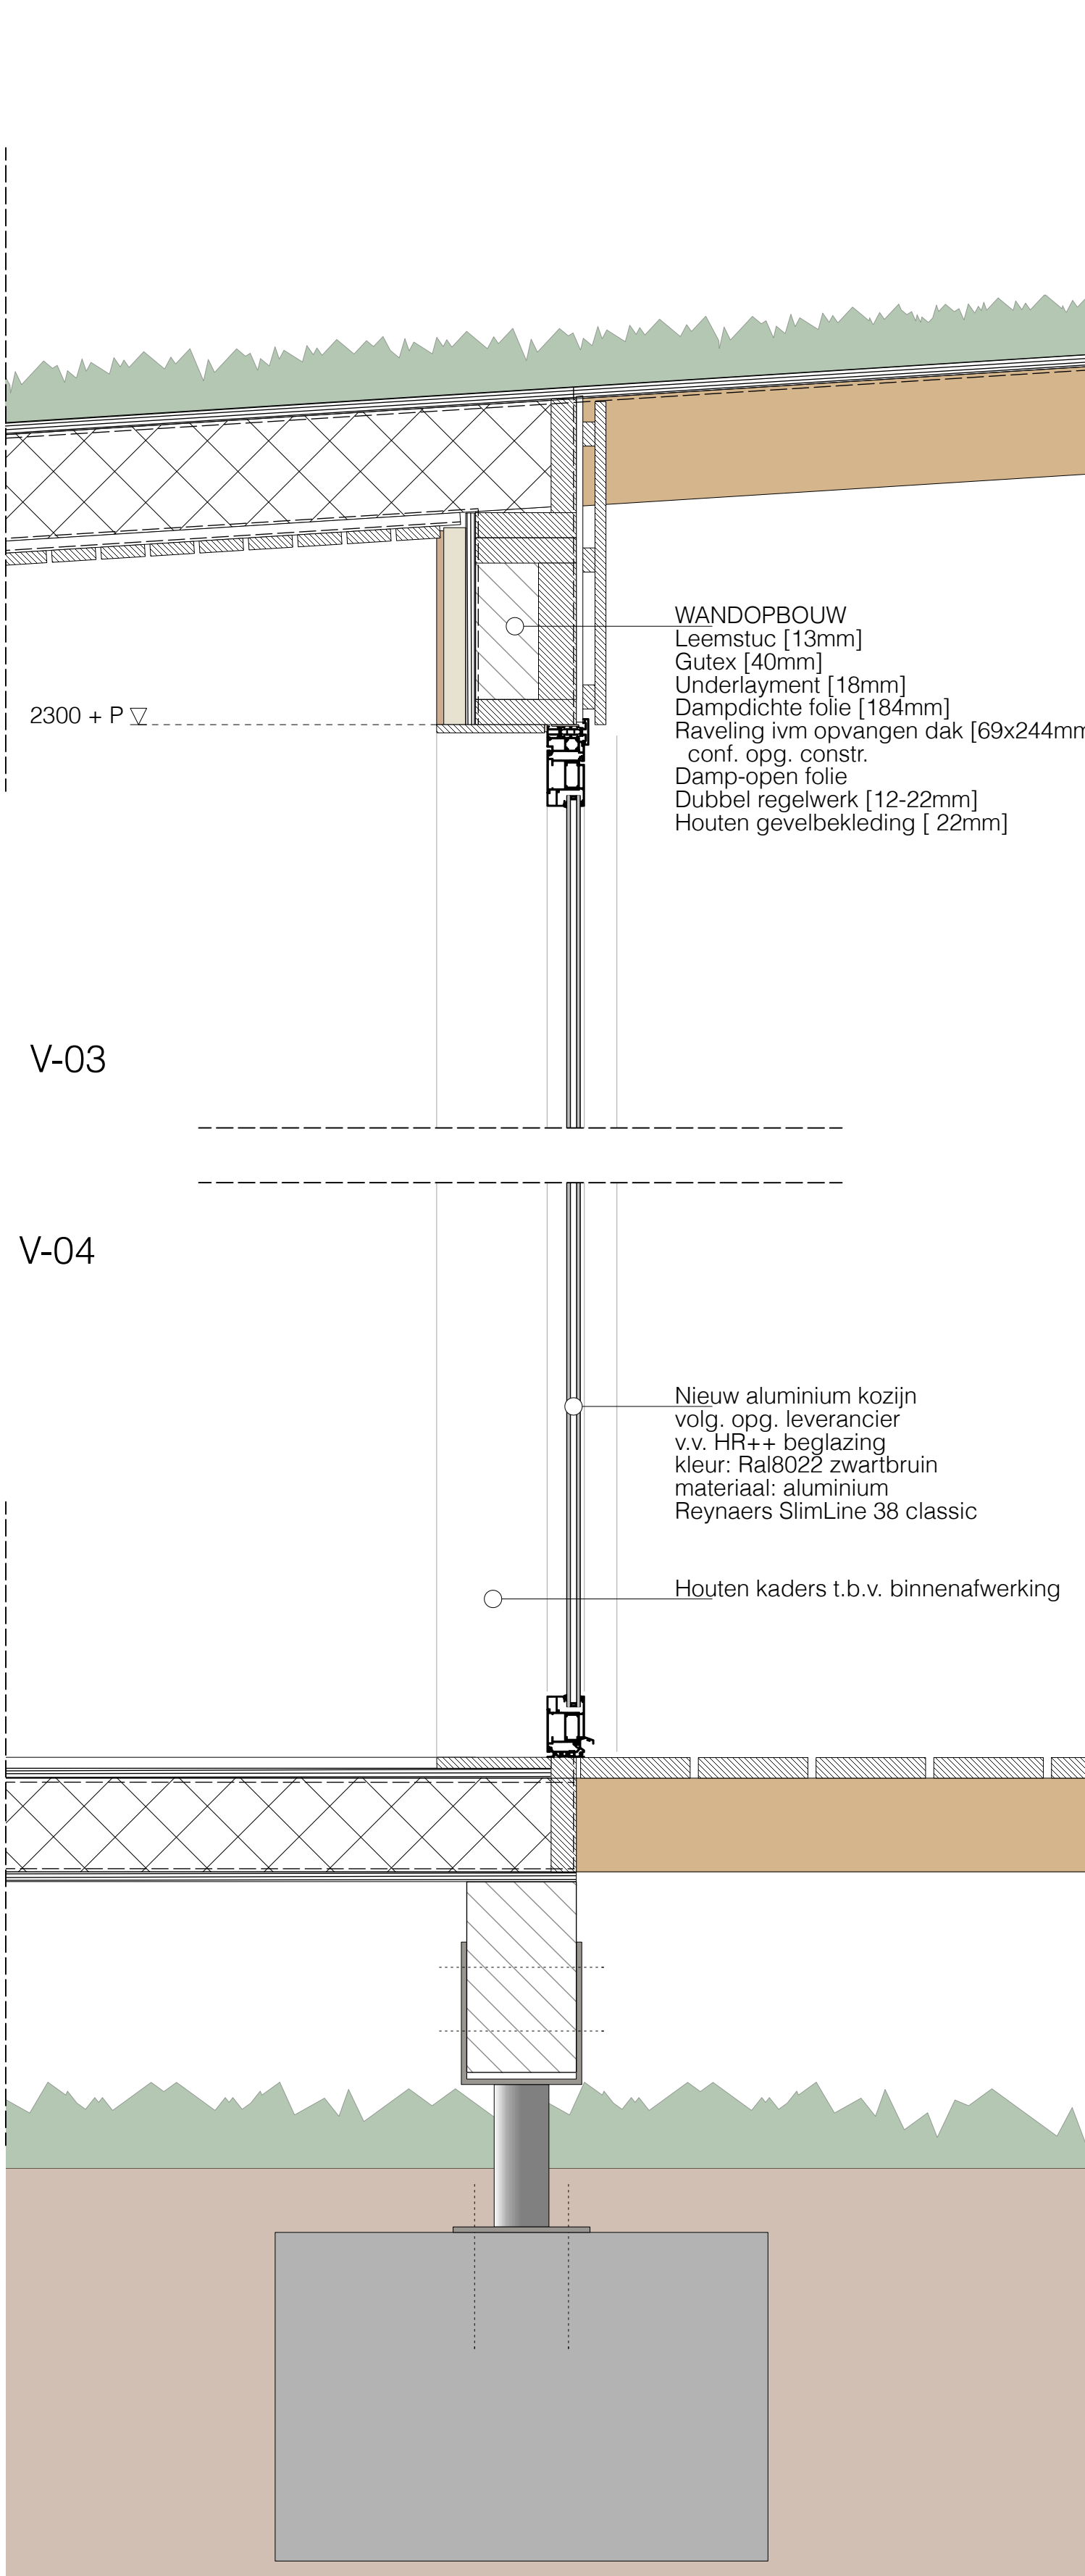


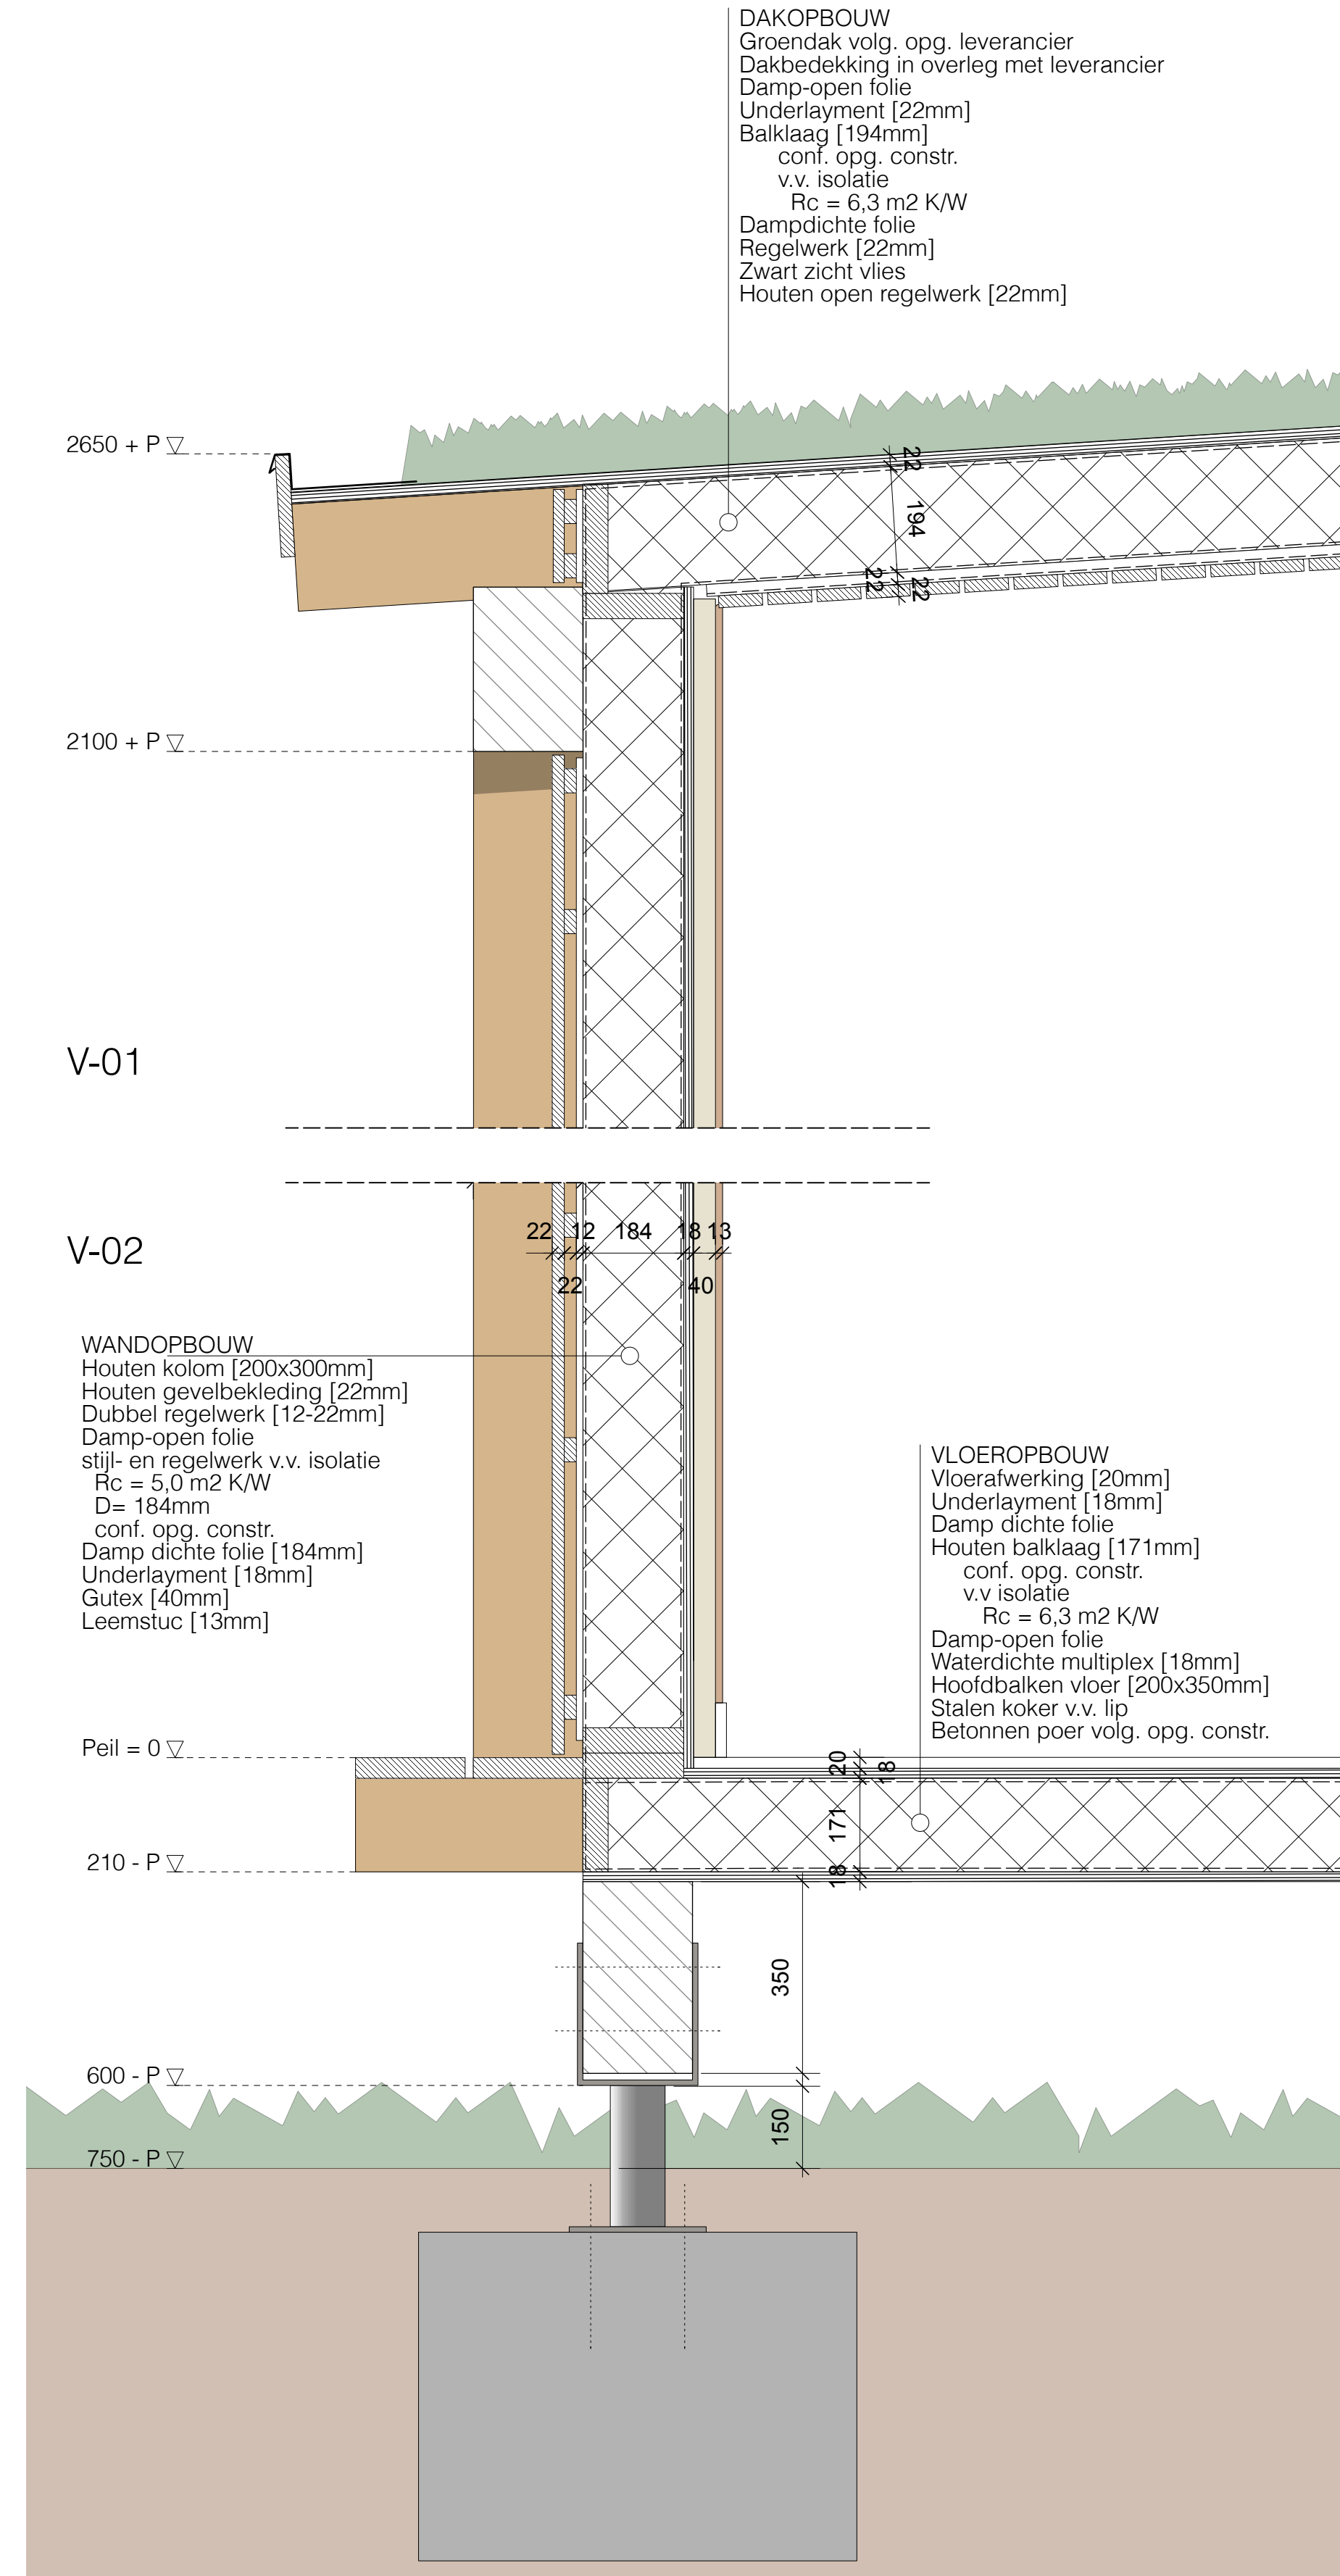

ALGEMEEN

Alle maten dienen in het werk gecontroleerd te worden.

UITGANGSPUNTEN
WARMTE WERSTAND CONSTRUCTIE
Buitenwanden = 4,7 m2K/W
Dak = 6,3 m2K/W
Vloeren = 6,3 m2K/W

ALLE HOUT-, STAAL-, EN BETONCONSTRUCTIES
conform tekeningen en berekeningen constructeur en uitvoeren volgens de daarvoor geldende normen.

INSTALLATIES ZIE INSTALLATIETEKENINGEN
conform installatietekeningen en uitvoeren volgens de daarvoor geldende normen. C.v. conform NEN-3820

DAGLICHTTOETREDING
conform NEN 2057

THERMISCHE ISOLATIE
voorzieningen isolatie volgens BENG-berekening

WERING VAN GELUID
conform NEN 5077

VENTILATIEVOORZIENINGEN
conform bouwbesluit en NEN 1087

WERING VAN VOCHT
conform NEN 2778 en NEN 2690

WERING VAN RATTEN EN MUIZEN
openingen in de uitwendige scheidingsconstructie zijn <100mm of afsluitbaar of voorzien van rooster.

ELECTRICITEIT
conform NEN 1010 en voor zover van toepassing NEN-EN-IEC 61936-1 en NEN-EN 50522,

GAS
conform NEN 1078 en zover van toepassing NEN-EN 15001-1, NEN 8078, NEN 2078 en NEN 2768,

DRINK- EN WARMWATERVOORZIENING
conform NEN 1006

RIOLERING EN HWA
conform NEN 3215

TOEGANKELIJKHEIDSECTOR EN OPSTAP / DREMPEL
conform NEN-EN 13501-1 en indien van toepassing uitvoeren in kalkzandsteen min. 100mm dik.
- Brandwerende wanden (60min wbdbo) lopen door tot onderkant vloer- of dakconstructie.
- De hoofdconstructie heeft een brandwerendheid van 60min volgens NEN 6072.
- Toegepaste bouwmaterialen ter voorkoming van brand en rookproductie voldoen aan de Brandklasse A1 en A1H conform NEN-EN 13501-1, NEN6061 en indien van toepassing NEN 6064.
- Afvoer rookgas conform NEN6062 en NEN 8062.
-Materialen aan buitenzijde conform NEN6068, brandklasse D
- Daken conform 6063; Daken zijn brandgevaarlijk uitgevoerd inclusief dakdoorbrekingen.

GEbruiksoppervlakte
gebruiksoppervlakte en verblijfsgebied volgens NEN 2580

HANG- EN SLUITWERK
conform NEN-5087

NOODVERLICHTING
conform NEN-1839

BRANDVEILIGHEID
- De vakantiewoning bestaat uit een brand- en rookcompartiment.
- alle schachten, leidingdoorvoeren en stookplaatsen conform NEN-EN 13501-1 en indien van toepassing uitvoeren in kalkzandsteen min. 100mm dik.
- Brandwerende wanden (60min wbdbo) lopen door tot onderkant vloer- of dakconstructie.
- De hoofdconstructie heeft een brandwerendheid van 60min volgens NEN 6072.
- Toegepaste bouwmaterialen ter voorkoming van brand en rookproductie voldoen aan de Brandklasse A1 en A1H conform NEN-EN 13501-1, NEN6061 en indien van toepassing NEN 6064.
- Afvoer rookgas conform NEN6062 en NEN 8062.
-Materialen aan buitenzijde conform NEN6068, brandklasse D
- Daken conform 6063; Daken zijn brandgevaarlijk uitgevoerd inclusief dakdoorbrekingen.

RENOVOOI ALGEMEEN

Isolatie

Lichte scheidingswand

Hout

Nieuwe deuren

RIOLERING/ VLOERLEIDINGEN

leiding tbv vuilwater

ontstopingsstuk

leiding tbv HWA

BRANDVEILIGHEID

rookmelder conform NEN2555

Draagbaar blusmiddel 6 liter schuim

BEGLAZING
volgens bouwbesluit, voor aansprakelijkheid bij letselschade geldt de NEN 3569.

○ : HR++ glas
⊗ : HR++ eenzijdig gelaagd veiligheidsglas
⊕ : HR++ tweezijdig gelaagd veiligheidsglas

BOUWKUNDIG

M.K. Meterkast

WTW WTW unit

WP Warmtepomp.

VW Vloerverwarming verdeler

WM Opstelplaats wasmachine

WD Opstelplaats wasdroger

Project 2206

Inhoud

Opdrachtgever

Datum

06-02-2024

Schaal

1:10

Tekenaar

JB

Formaat

A1

Eenheid

mm

Vakantie chalets
Lindenstraat 62 6325 PB Berg en Terblijt

Definitief ontwerp
Detailering

Joy en Marco Mourmans
Lindenstraat 62 6325 PB
Berg en Terblijt

Tekeningnummer
OMG-02

B

BOSCH ARCHITECTUUR

Leeuwerkstraat 5
6325 BD Berg en Terblijt
info@boscharchitectuur.nl