


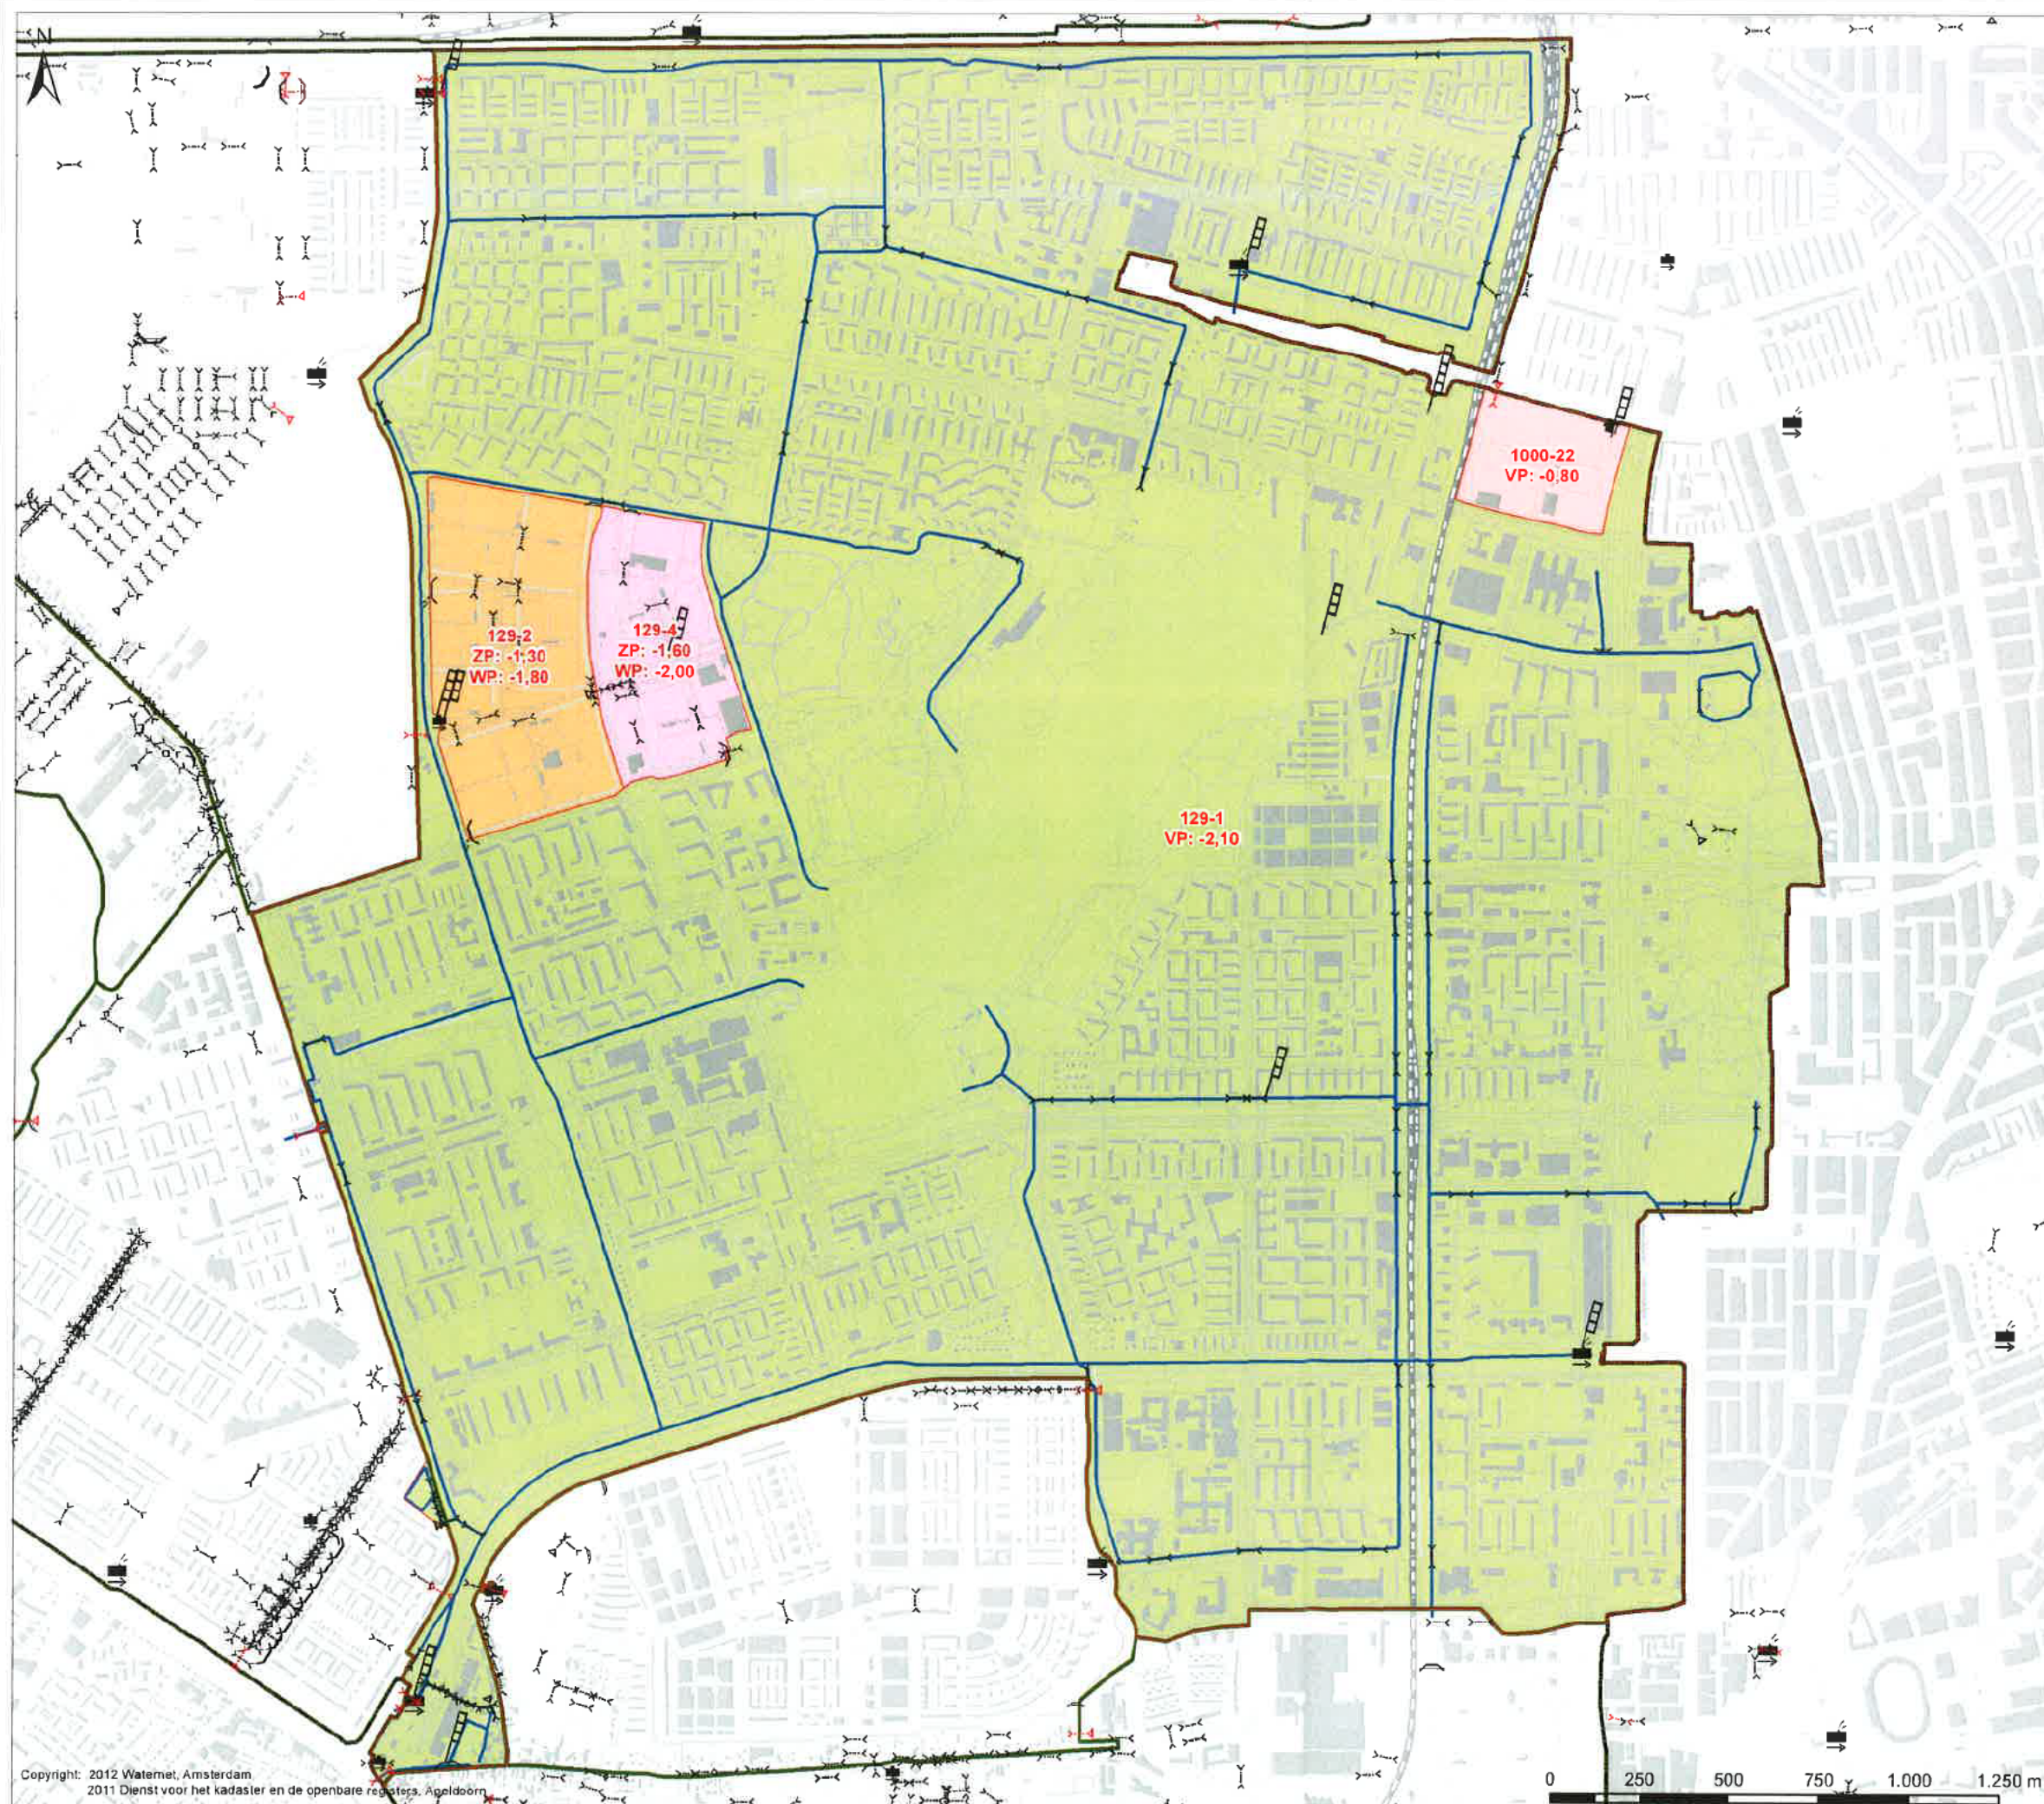

NIEUWE PEILGEBIEDEN EN PEILREGIMES Kaart 19c

Kaart behorende bij
HET PEILBESLUIT VAN
DE SLOTERBINNENPOLDER

Verklaring


- Kunstwerken**
- Gemaal
 - Inlaat
 - Stuw
 - Peilschaal
- Natte infrastructuur**
- Hoofdwatengang
 - Waters
- Peilgebied**
- Vp Vastpeil
 - Zp Zomerpeil
 - Wp Winterpeil
 - Fp Flexibel peil
- Overige**
- Plangebied
 - Poldergrens
 - Bebouwing
- peilgebied nummer en voorgesteld streepeil (in m t.o.v. NAP)

Vastgesteld door het algemeen bestuur

dd.: 9 oktober 2014

Dijkgraaf

Secretaris

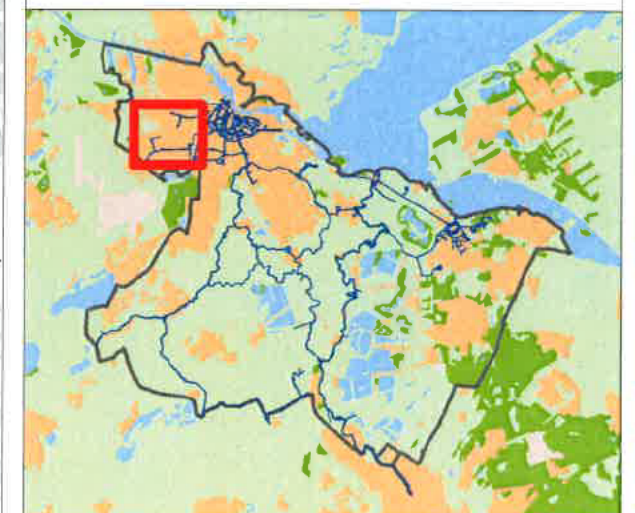


Tekenaar	Per.	Datum tekening	Projectbode	Per.	Controleur	Per.	Status tekening
T. Houdijk		29-07-2014	P.J. Radsma		VL de Meijere		Definitief
Opdrachtgever:		Projectnummer:	Formaat:	Schaal:	Datum uitgeg.	Tekeningnummer:	Blad:
Planvorming		A3	1:17.500	29-07-2014	IB20140137	15c	

Watergebiedsplan Amsterdam Nieuw-West

Bezoekadres:
Korte Ouderkerkerdijk 7
1096 BA Amsterdam
Tel. 0900-9394



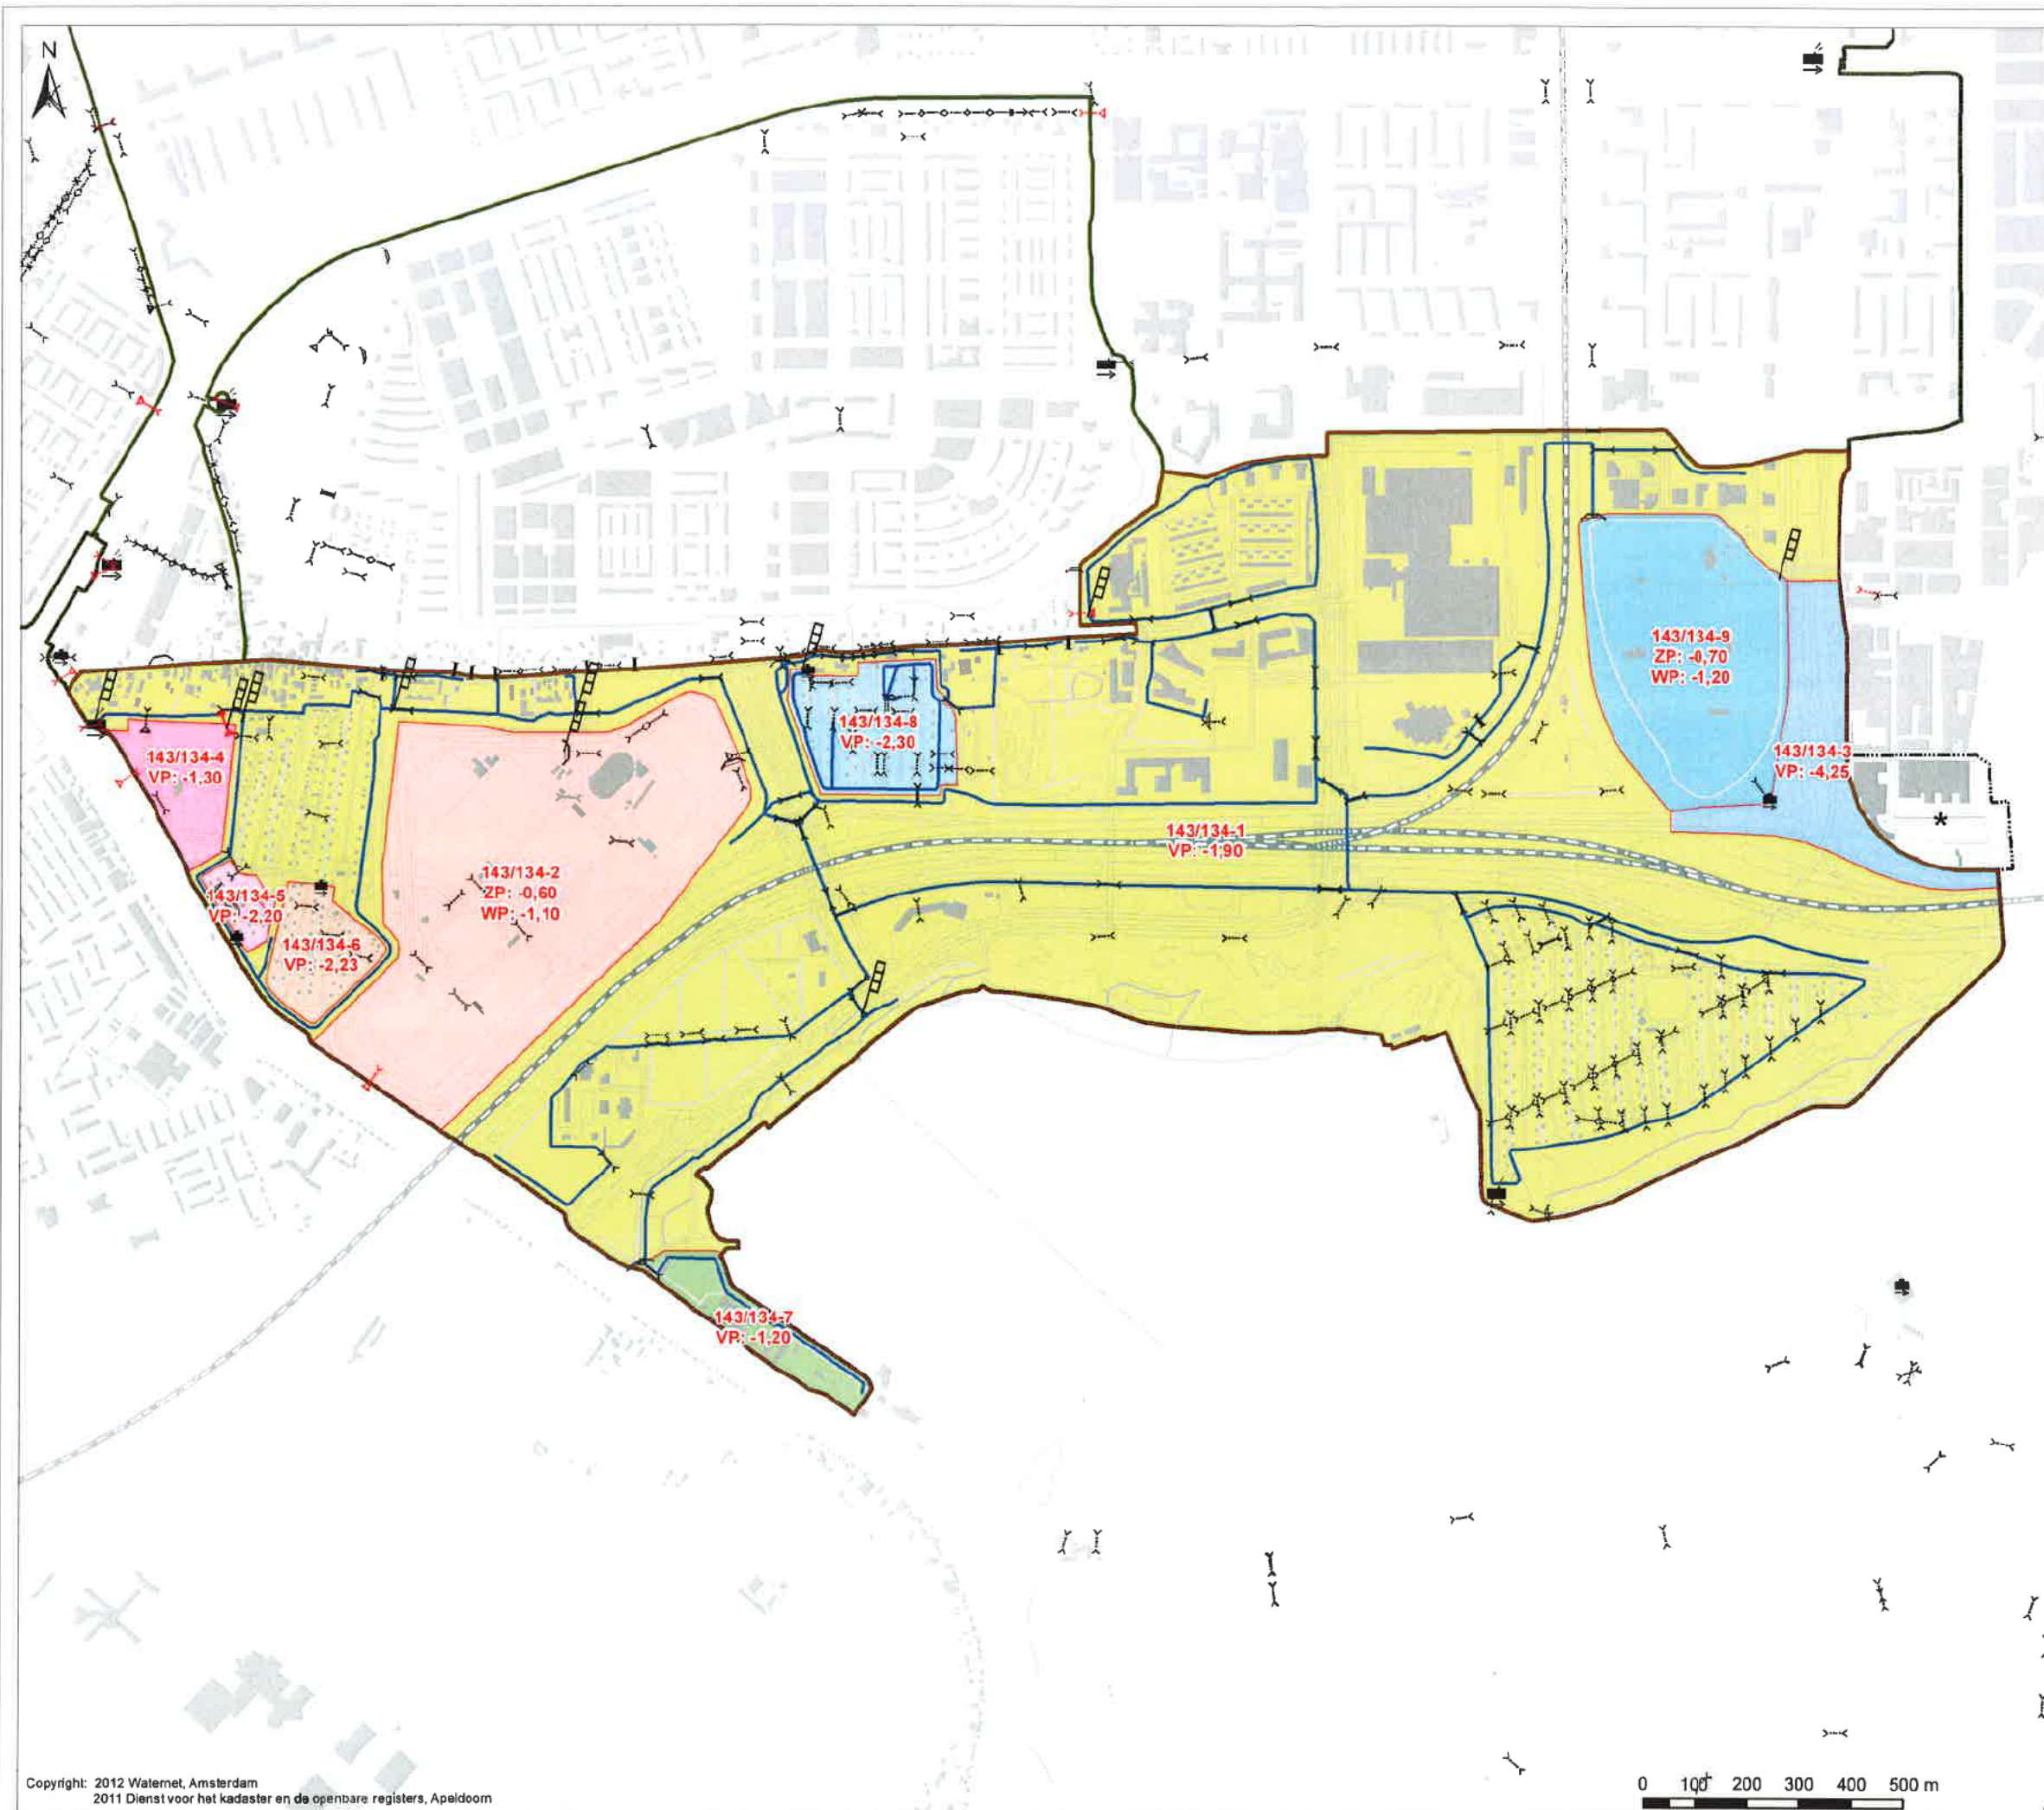

NIEUWE PEILGEBIEDEN EN PEILREGIMES Kaart 19d

Kaart behorende bij
HET PEILBESLUIT VAN
DE RIEKERPOLDER

Verklaring

- Kunstwerken**
- Gemaal
 - Inlaat
 - Stuw
 - Peilschaal
- Natte infrastructuur**
- Hoofdwatengang
 - Waler
- Peilgebied**
- Peilgebied
 - Vp Vastpeil
 - Zp Zomerpeil
 - Wp Winterpeil
 - Fp Flexibel peil
 - peilgebied nummer en voorgesteld streeppeil (in m t.o.v. NAP)
- Overige**
- Plangebied
 - Poldergrens
 - Bebouwing


* geen onderdeel peilbesluit;
ligt in afvoergebied van stadsboezem en wordt in de toekomst in dat peilbesluit meegenomen

Vastgesteld door het algemeen bestuur

dd.: 9 oktober 2014

Dijkgraaf

Secretaris

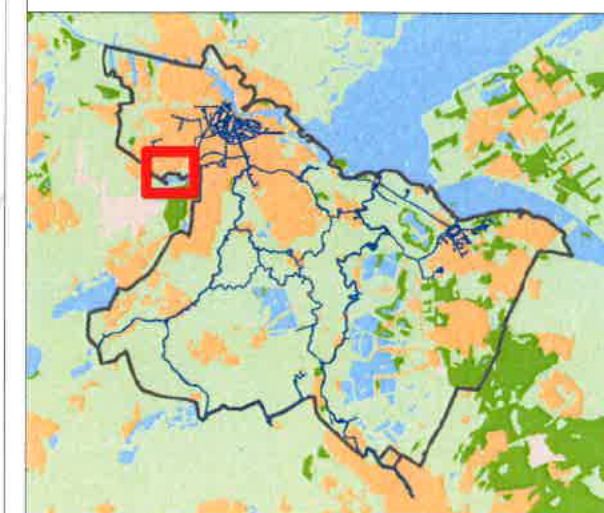

Schets:	Par.	Datum inlezing:	Projectleider:	Par.	Contributor:	Par.	Status inlezing:
T. Heurik		29-07-2014	P.J. Radema		W. de Meijere		Concept
Opdrachtgever:	Projectnummer:	Formaat:	Schaal:	Datum afgele:	Tekeningnummer:	Bladzijde:	
Planvorming		A3	1:12.000	29-07-2014	IB10140137	19d	

Watergebiedsplan Amsterdam Nieuw-West

Bezoekadres:
Korte Oudekerkdijk 7
1096 BA Amsterdam
Tel. 0900-9394



0 100 200 300 400 500 m



NIEUWE PEILGEBIEDEN EN PEILREGIMES

Kaart 19f

Kaart behorende bij
HET PEILBESLUIT VAN DE
OSDORPERBINNENPOLDER-HOOG

Verklaring

Kunstwerken	Natte infrastructuur
Gemaal	Hoofdwalgang
Inlaat	Water
Stuw	
Peilschaal	
Peilgebied	Overige
Vp Vastpeil	Pengebied
Zp Zomerpeil	Poldergrens
Wp Winterpeil	Bebauwing
Fp Flexibel peil	
39.1	
Vp -1,65	

peilgebied nummer en voorgesteld streefpeil (in m t.o.v. NAP)

Vastgesteld door het algemeen bestuur

dd.: 9 oktober 2014

[Handwritten signature]

Dijkgraaf

[Handwritten signature]

Secretaris




Tekenaar:	Per:	Datum tekening:	Projectleider:	Per:	Controleur:	Per:	Status tekening:
T. Heudijk		29-07-2014	P.J. Radema		W. de Meijere		Concept
Opdrachtgever:	Projectnummer:	Formaat:	Schaal:	Datum uitgifte:	Tekeningnummer:	Blad:	
Planomring		A3	1:10.000	29-07-2014	1820140137	19f	

Watergebiedsplan Amsterdam Nieuw-West

Bezoekadres:
Korte Ouderkerkerdijk 7
1098 BA Amsterdam
Tel. 0900-9384



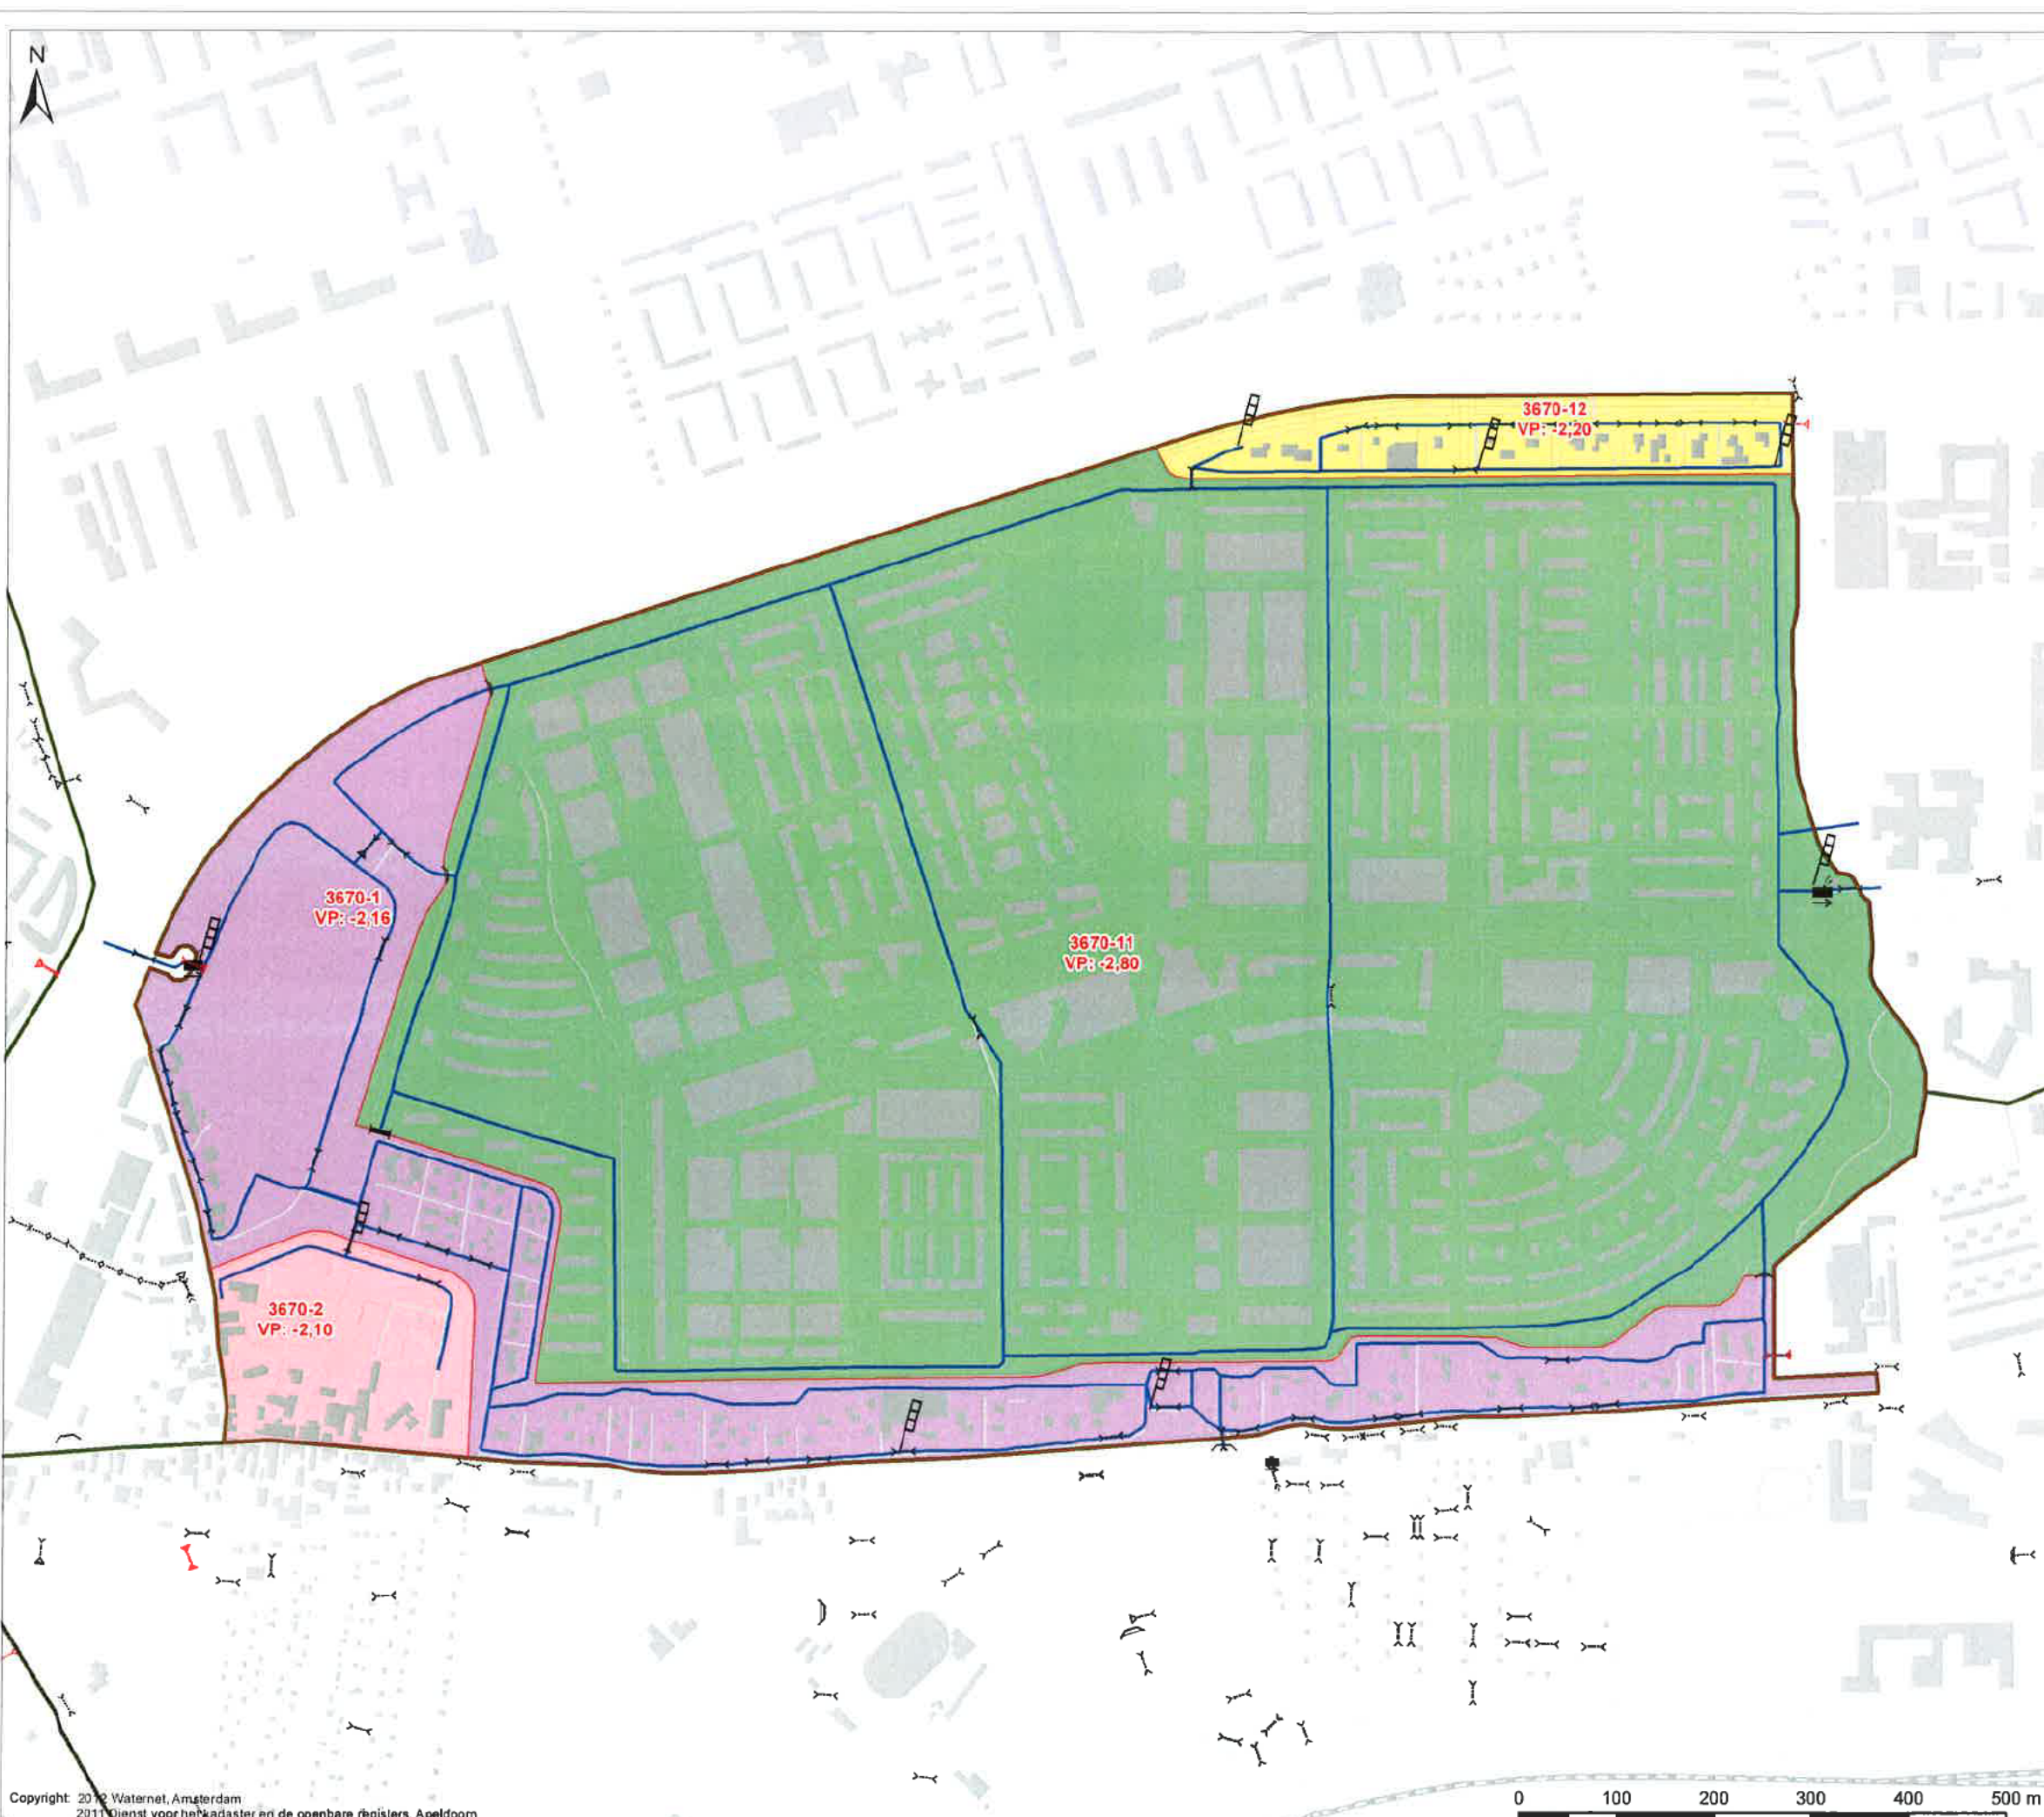

NIEUWE PEILGEBIEDEN EN PEILREGIMES

Kaart 19g

Kaart behorende bij
HET PEILBESLUIT VAN
POLDER NIEUW-SLOTEN

Verklaring

Kunstwerken

- Gemaal
- Inlaat
- Stuw
- Peilschaal

Natte infrastructuur

- Hoofdwatergang
- Water

Peilgebied

- Polgebied
- Vp Vastpeil
- Zp Zomerpeil
- Wp Winterpeil
- Fp Flexibel peil
- 36-1 peilgebied nummer en voorgesteld streefpeil (in m t.o.v. NAP)

Overige

- Plangebied
- Poldergrens
- Gebouwing

Vastgesteld door het algemeen bestuur

dd.: 9 oktober 2014

Dijkgraaf


Secretaris



Werkzaam:	Per:	Datum leiding:	Projectleider:	Per:	Controleur:	Per:	Status tekening:
T. Hordijk		29-07-2014	P.J. Radema		V.J. de Meijere		Concept
Opdrachtgever:	Projectnummer:	Formaat:	Schaal:	Datum uitgifte:	Tekeningnummer:	Bladzijde:	
Planvorming		A3	1:6.500	29-07-2014	IB20140137	19g	

Watergebiedsplan Amsterdam Nieuw-West

Bezoekadres:
Korte Ouderkerkerdijk 7
1098 BA Amsterdam
Tel. 0900-9394

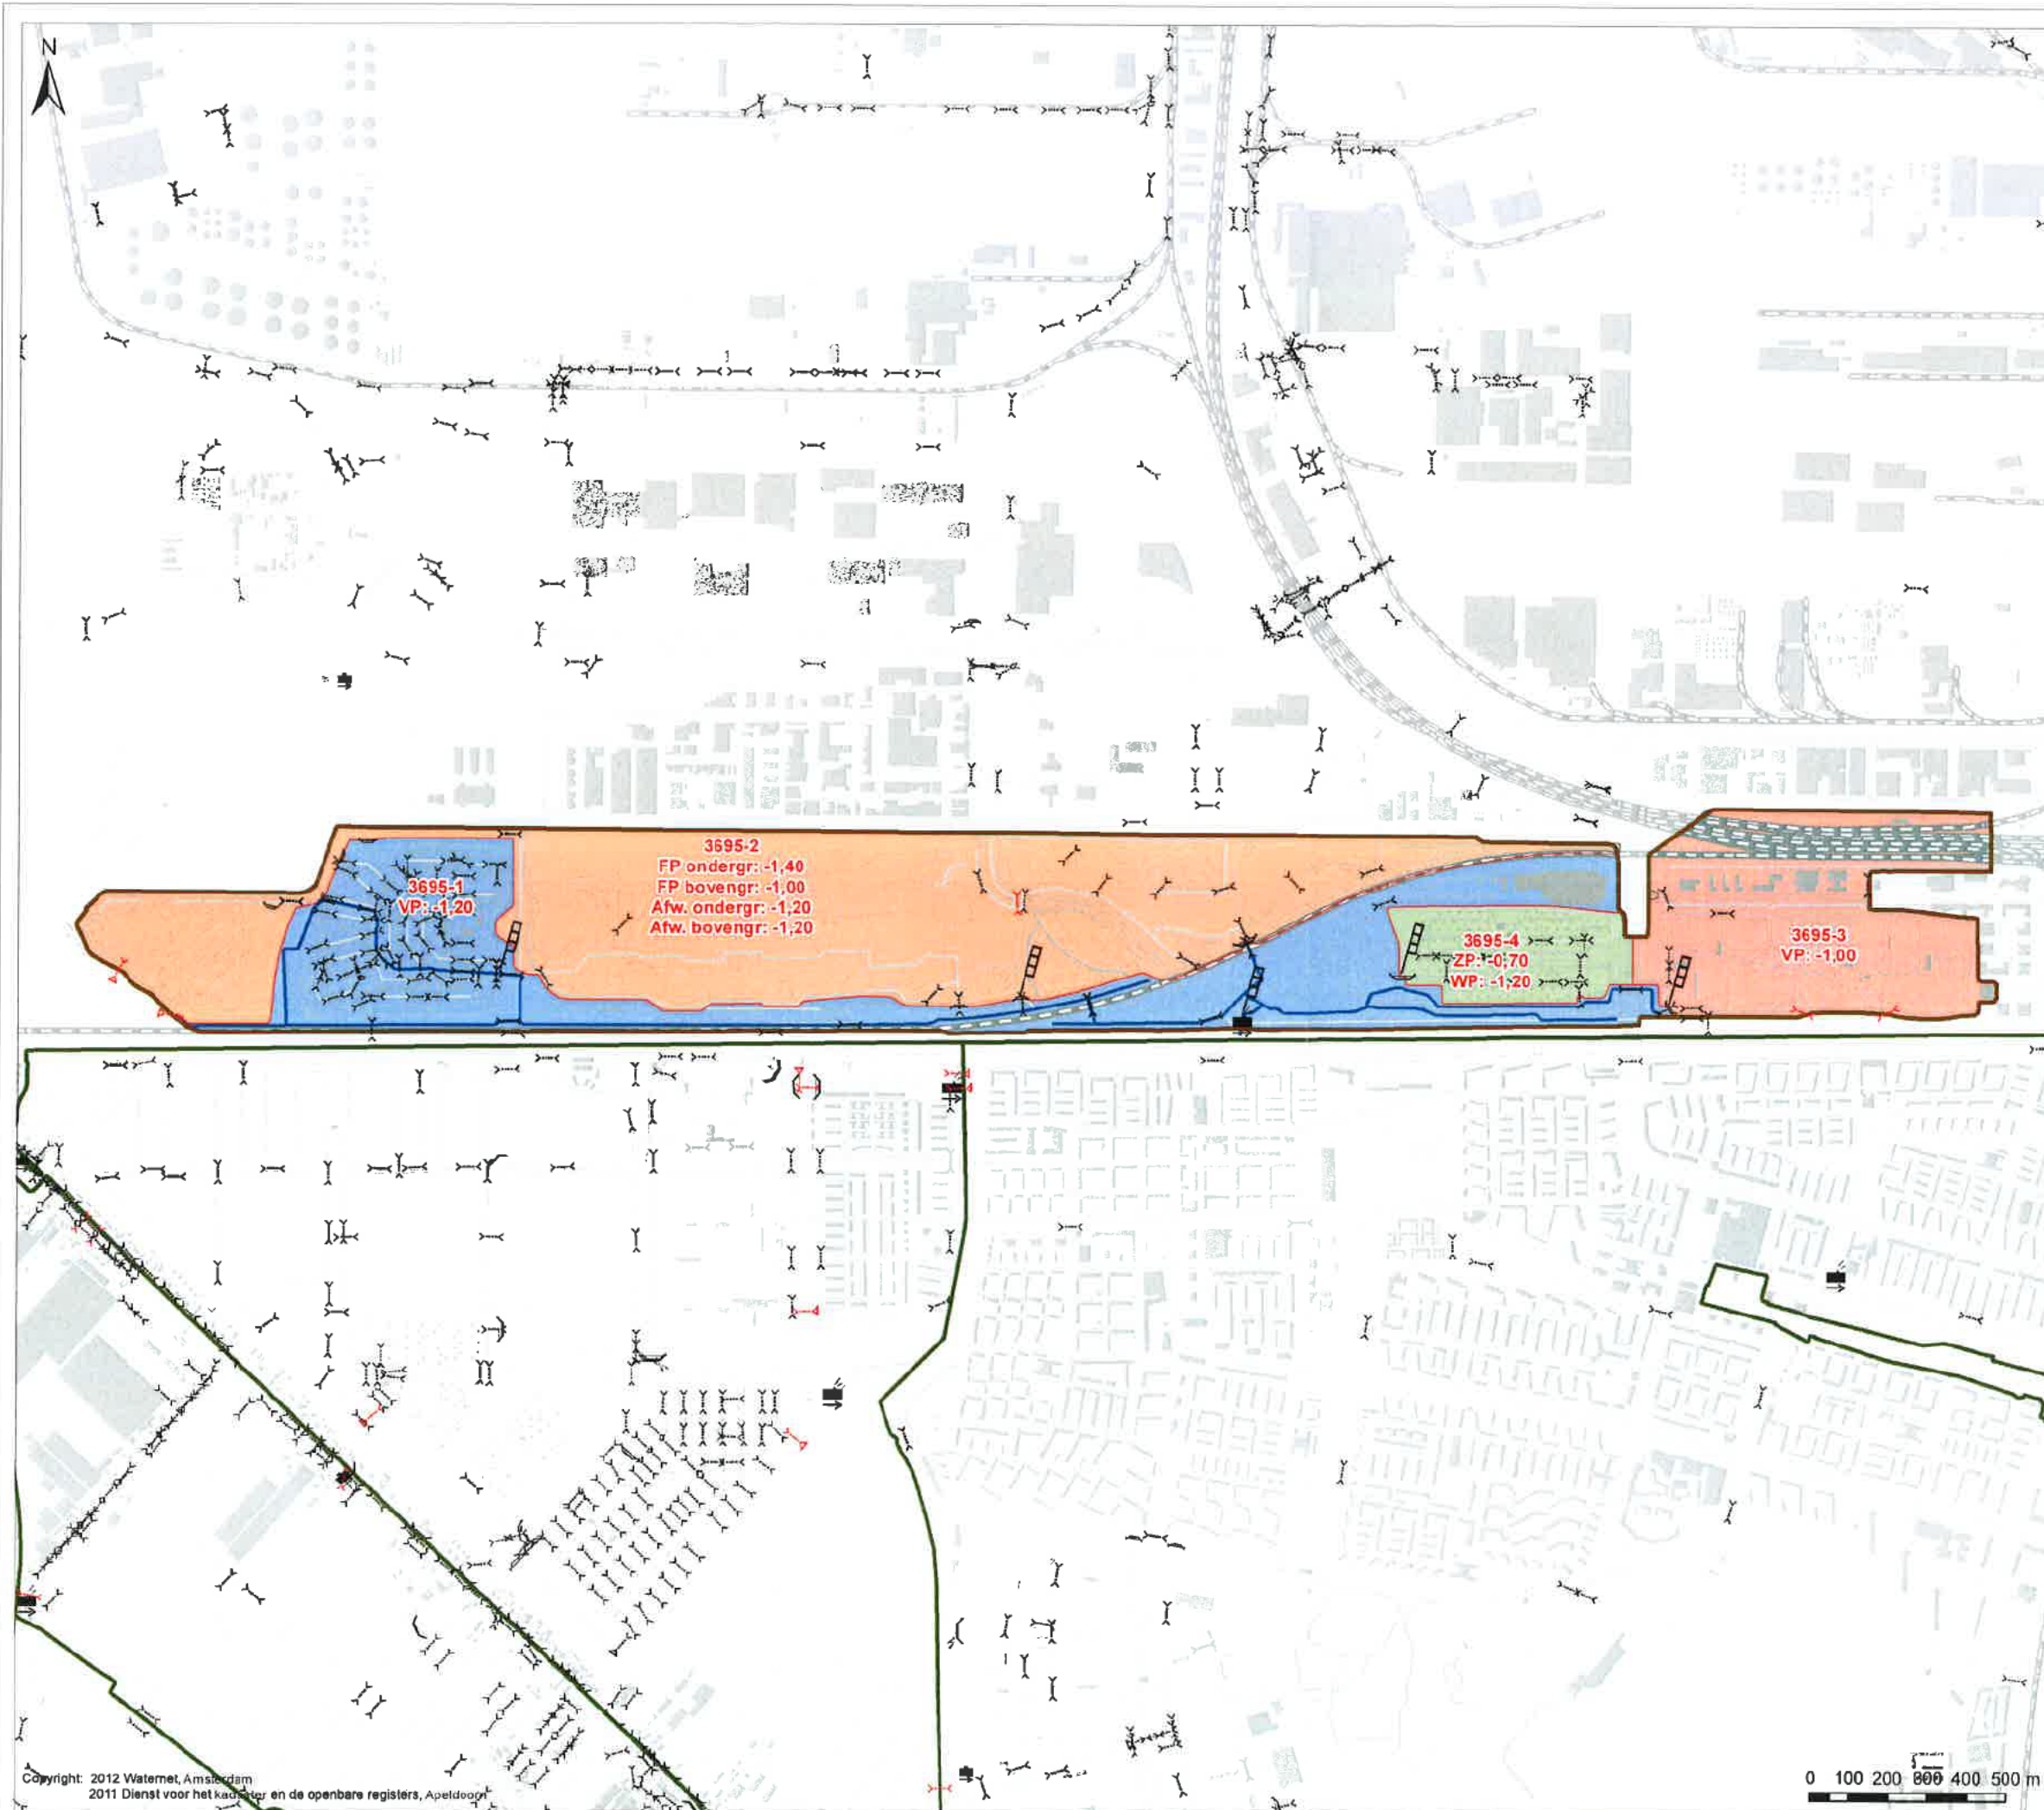

NIEUWE PEILGEBIEDEN Kaart 19h **EN PEILREGIMES**

Kaart behorende bij
**HET PEILBESLUIT VAN
 DE LANGE BRETEN**

Verklaring

Kunstwerken

- Gemaal
- Inlaat
- Stuw
- Peilschaal

Natte infrastructuur

- Hoofdwaterring
- Water

Peilgebied

- Peilgebied
- Vp Vastpeil
- Zp Zomerpeil
- Wp Winterpeil
- Fp Flexibel peil

Overige

- Plangebied
- Poldergrens
- Bebouwing


peilgebied nummer en voorgesteld straatpeil (in m t.o.v. NAP)

Vastgesteld door het algemeen bestuur

dd.: 9 oktober 2014

Dijkgraaf

Secretaris

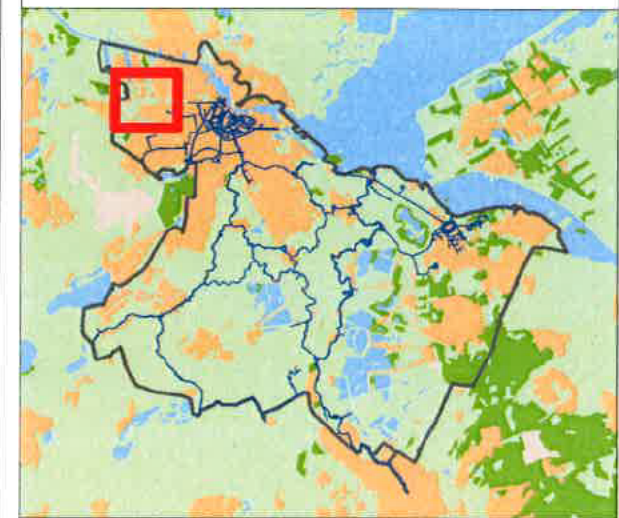

Uitgever:	Per:	Datum toelichting:	Projectleider:	Per:	Controleur:	Per:	Status toelichting:
T. Houdijk		29-07-2014	P.J. Radema		W. de Meijers		Concept
Opdrachtgever:	Projectnummer:	Formaat:	Schaal:	Datum afgeleverd:	Tekeningnummer:		Bladzijde:
Planvorming		A3	1:16.000	29-07-2014	IB20140137		19h

Watergebiedsplan Amsterdam Nieuw-West

Bezoekadres:
 Korte Ouderkerkerdijk 7
 1096 BA Amsterdam
 Tel. 0900-9394