


Tekening 927666-B

Aanleggen van natuurvriendelijke oevers en een struweelhaag in de beschermingszone van a-wateren OVK09280 en OVK09281 op perceel ZLW00I119

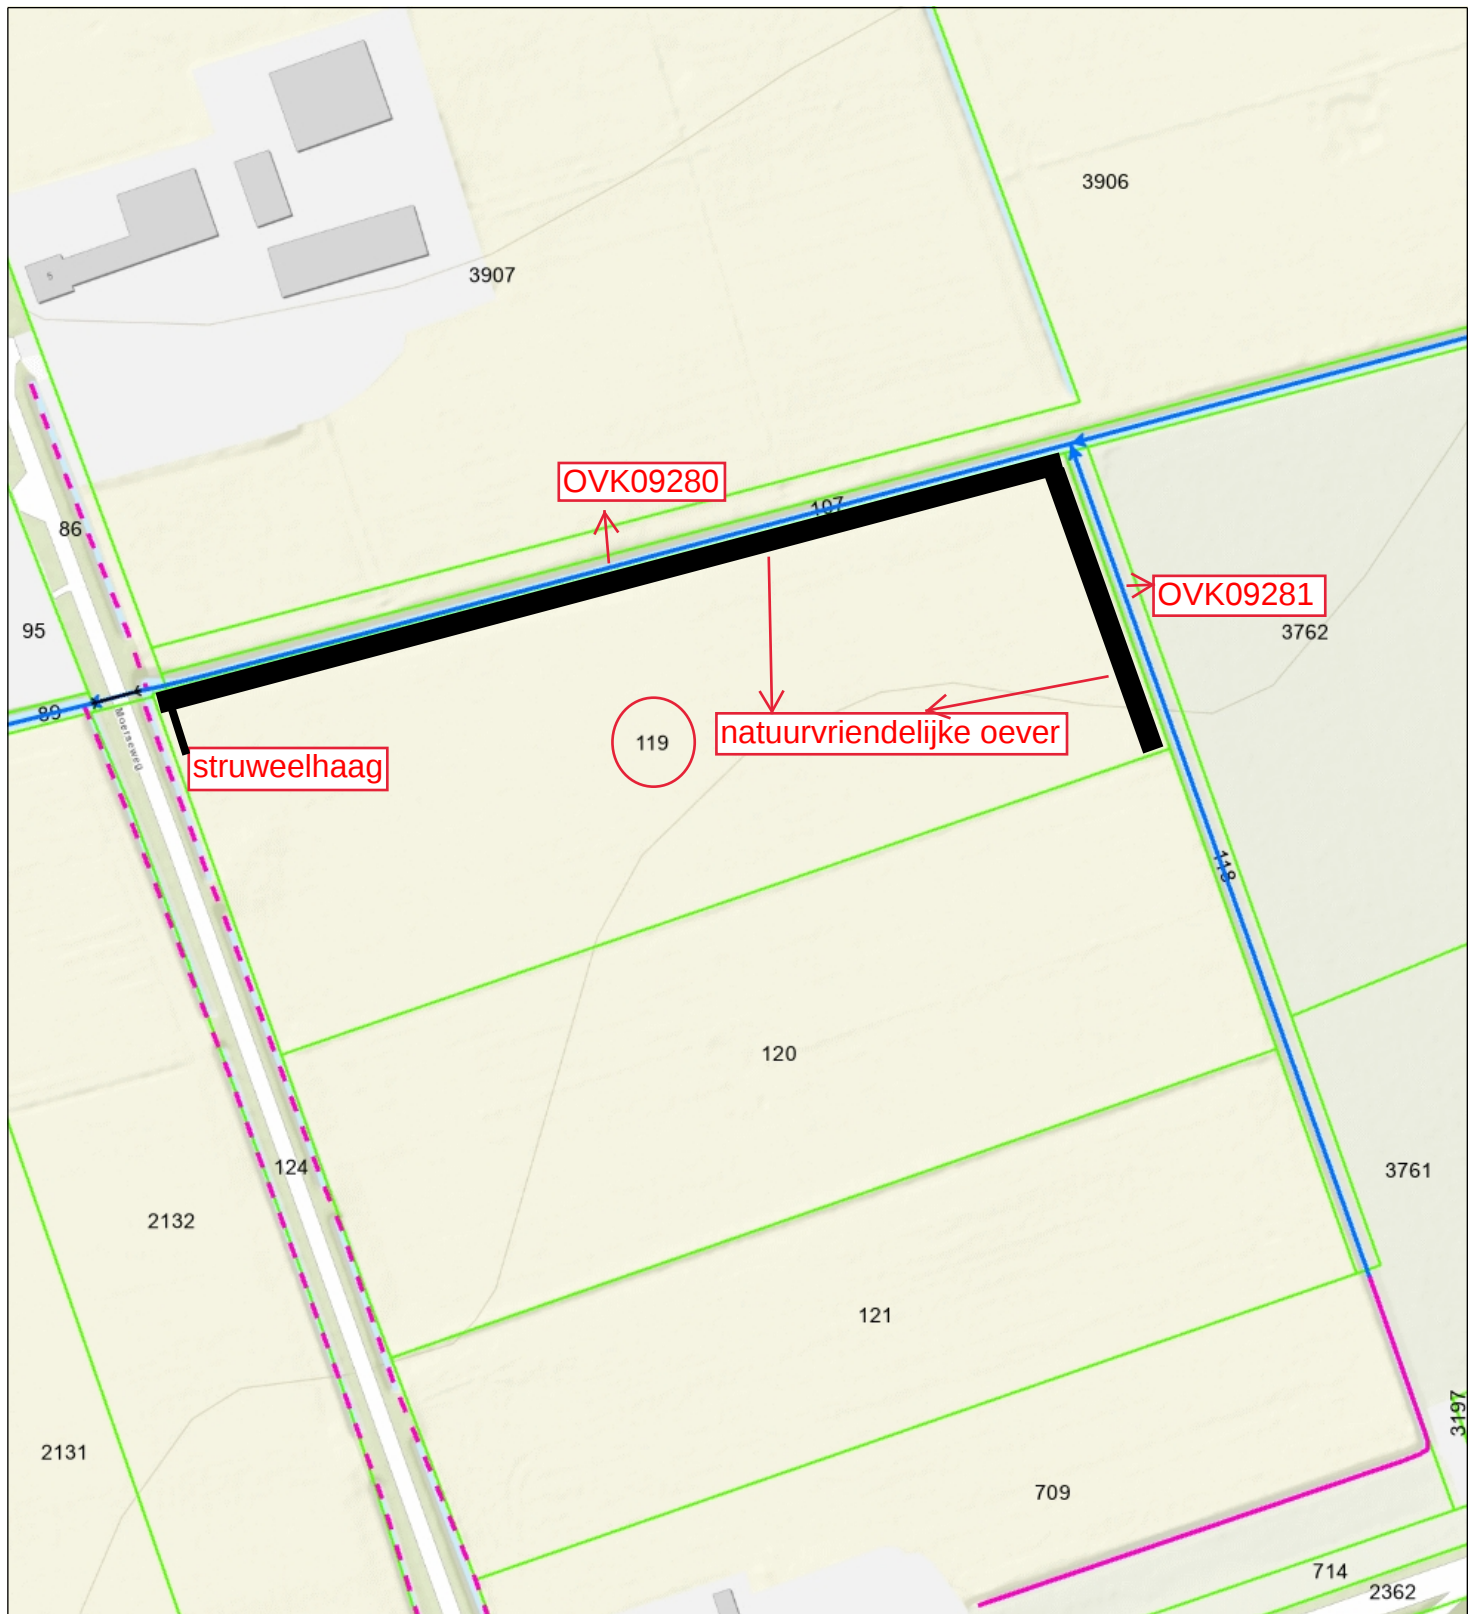

- Duiker
- Categorie A waterloop
- Categorie B waterloop
- Afwijkend
- Aangelande
- Percelen
- Topo



Naam/Proces:

-Auteur-

Datum: 26-08-2025

Formaat: A4

Schaal: 1:1,500

