


Tekening 932830-A

graven van een greppel (c-water) in de beschermingszone van een a-water thv
Westerhagelaan/Klarenberg 46 te Breda

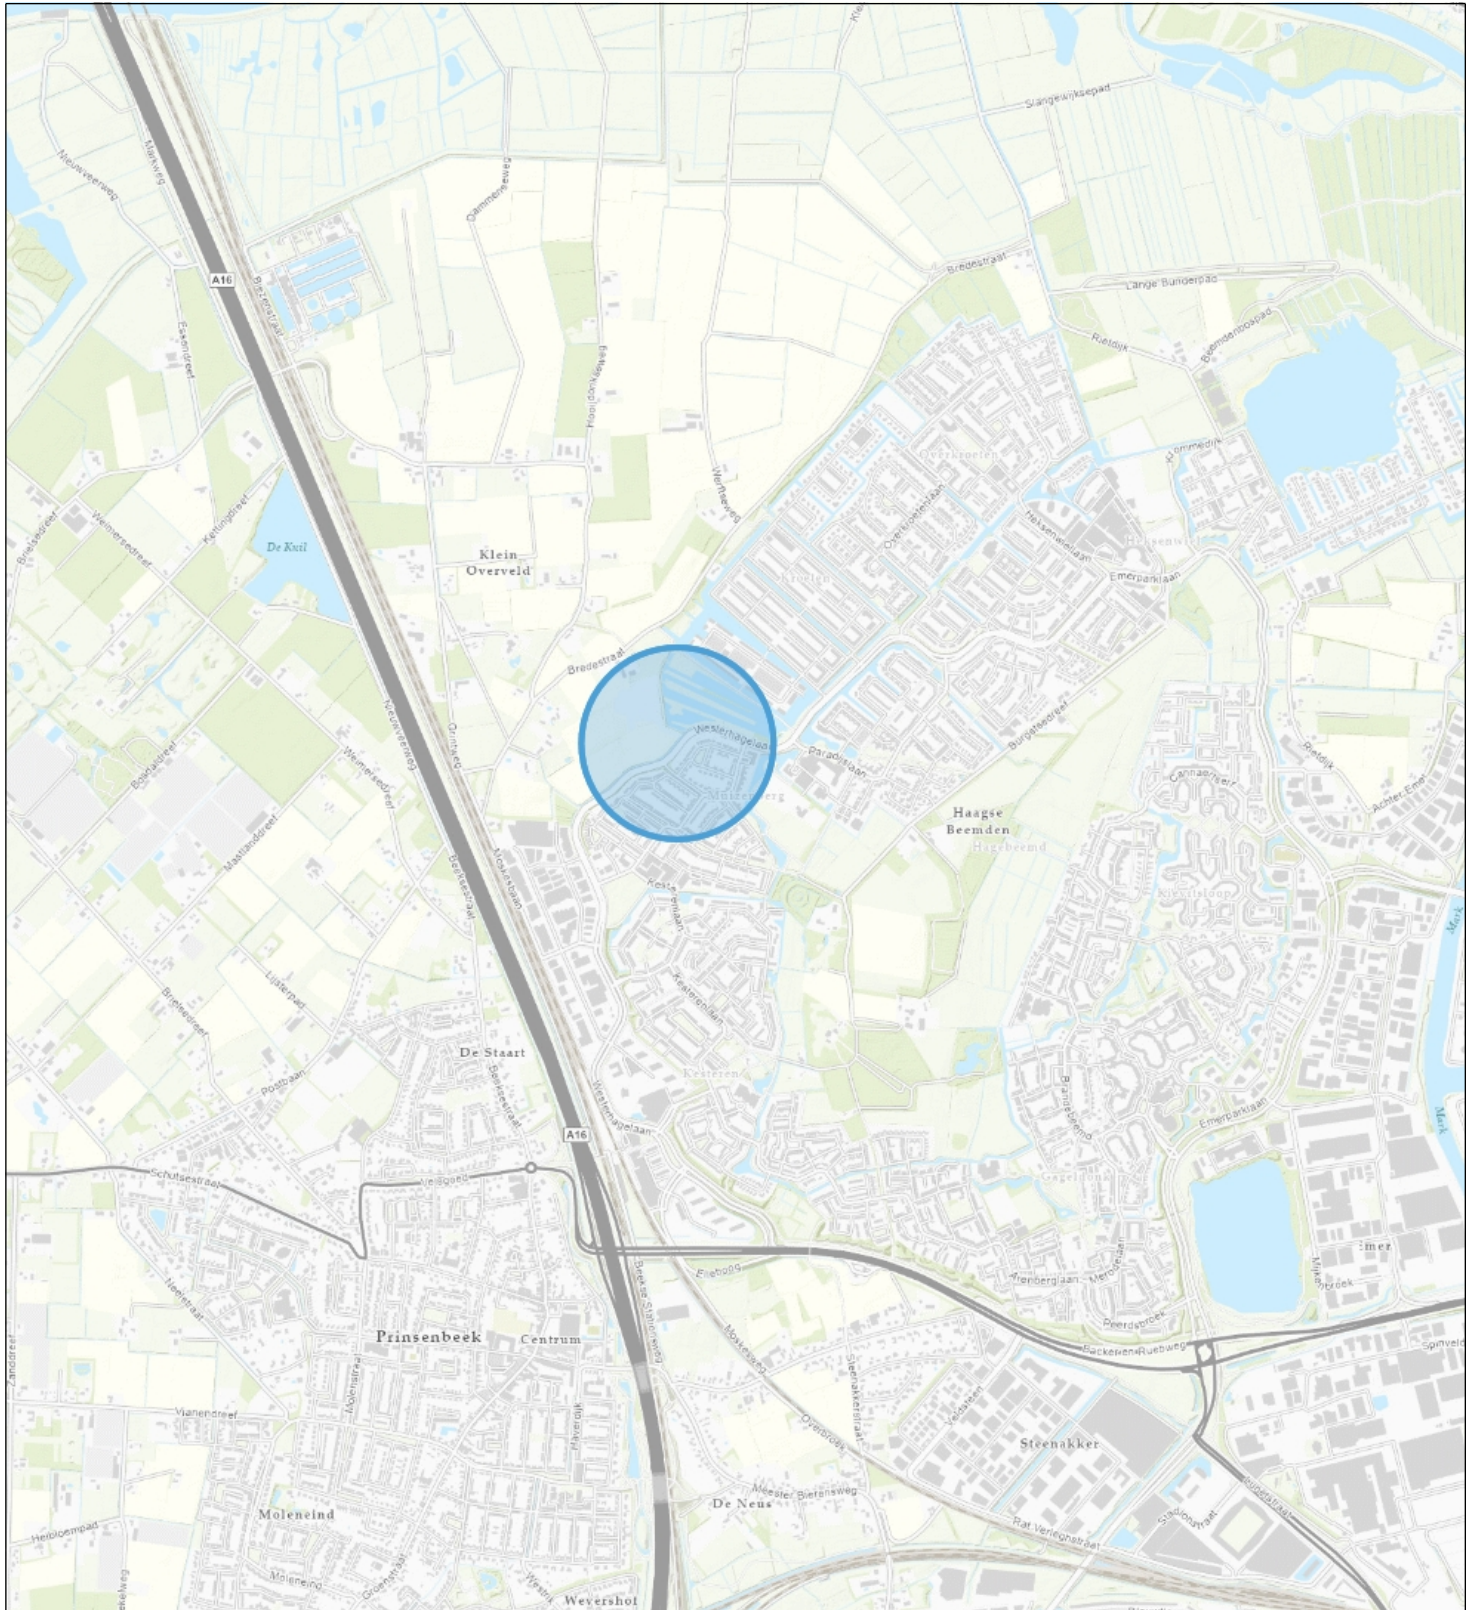

Topo



Naam/Proces:

-Auteur-

Datum: 28-08-2025

Formaat: A4

Schaal: 1:24,000

