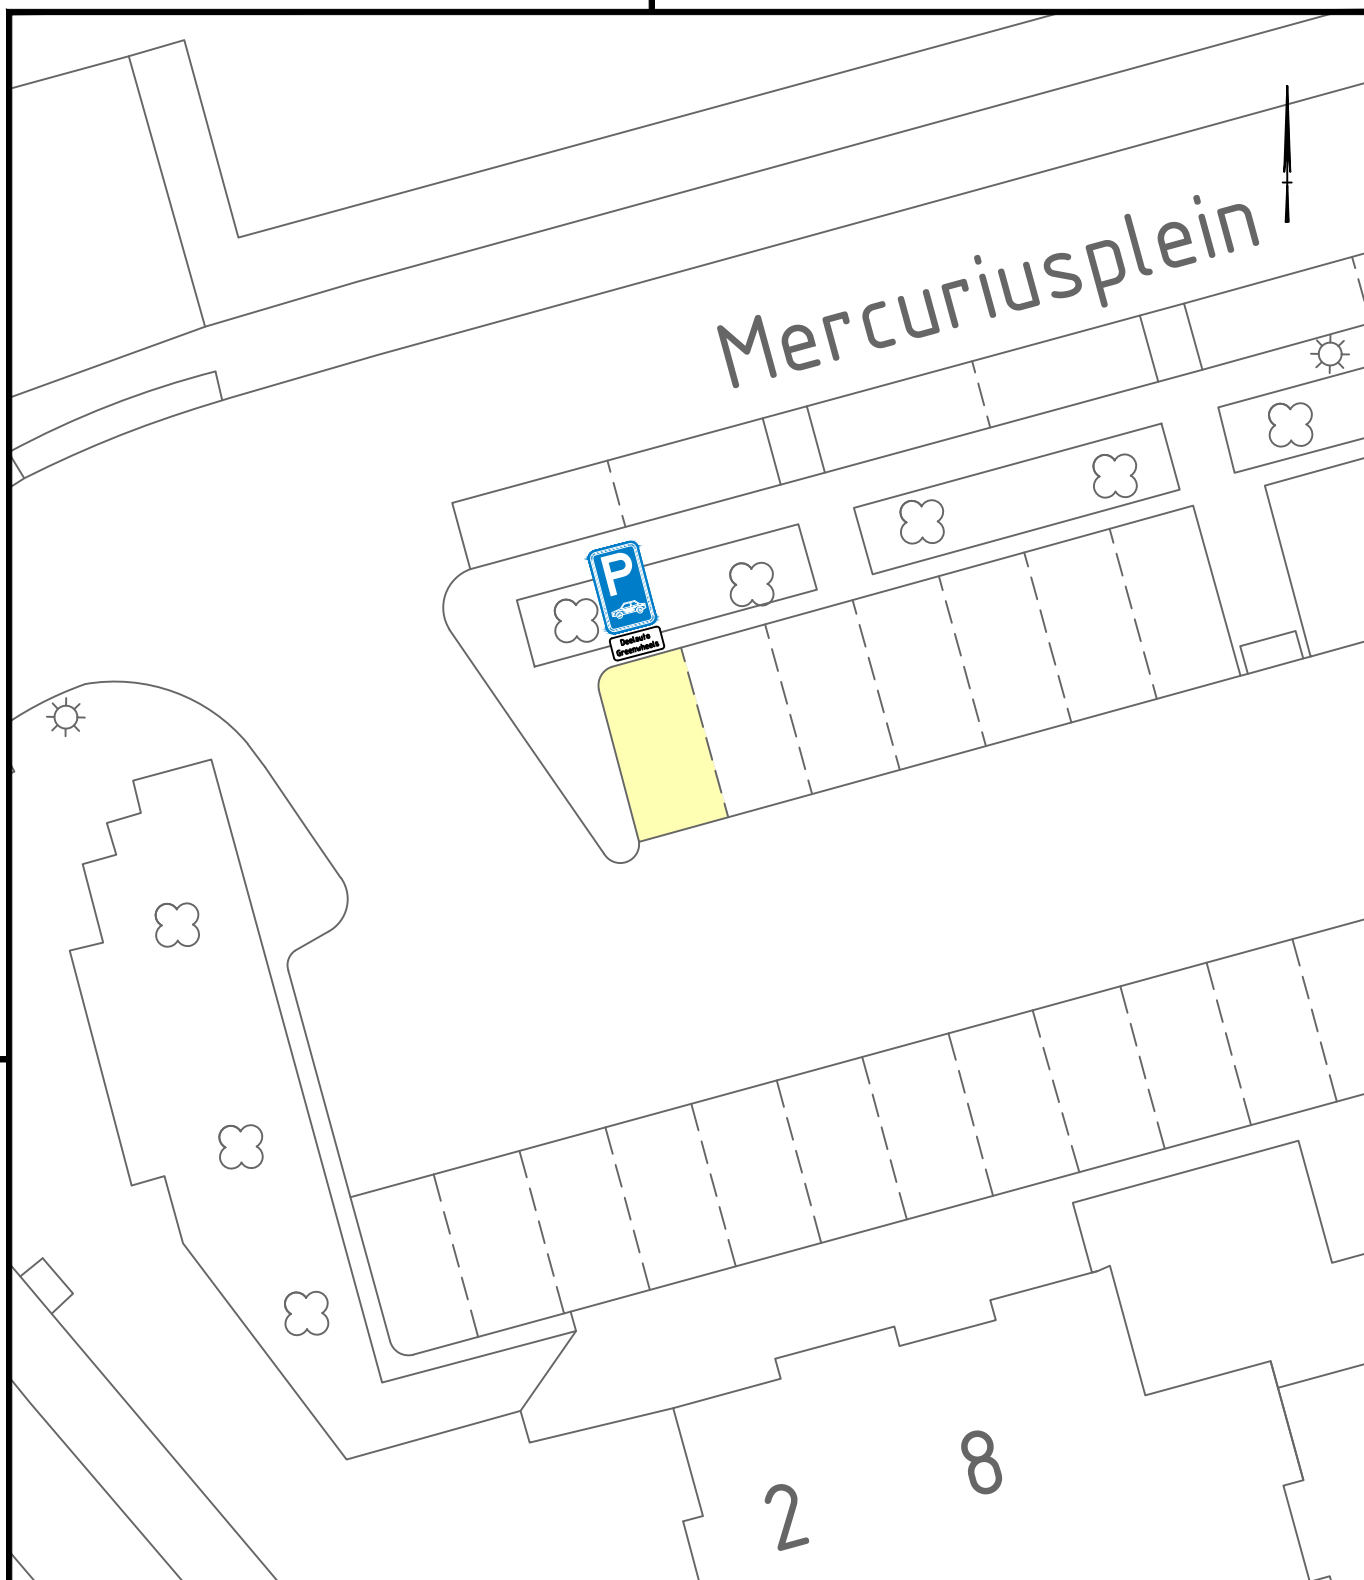


Deelauto
Greenwheels

Getekend door		Gecontroleerd door		Goedgekeurd door		Documentstatus
Ontwerpfase	Blad	Aantal	Schaal	Formaat A4	Datum uitgifte Juli 2025	Archiefnr.
Project Gereserveerde parkeerplaats Mercuriusplein Onderdeel Bebordingstekening behorend bij verkeersbesluit De gereserveerde parkeerplaats is op tekening geel aangeduid						Projectnr.
						Tekeningnr.
						Besteknr.
Opdrachtgever GEMEENTE ASSEN						
Team Ruimte			 Gemeente Assen		Noordersingel 33 Postbus 30018 9400 RA Assen Tel: 0592-366922 Fax: 0592-366595	