


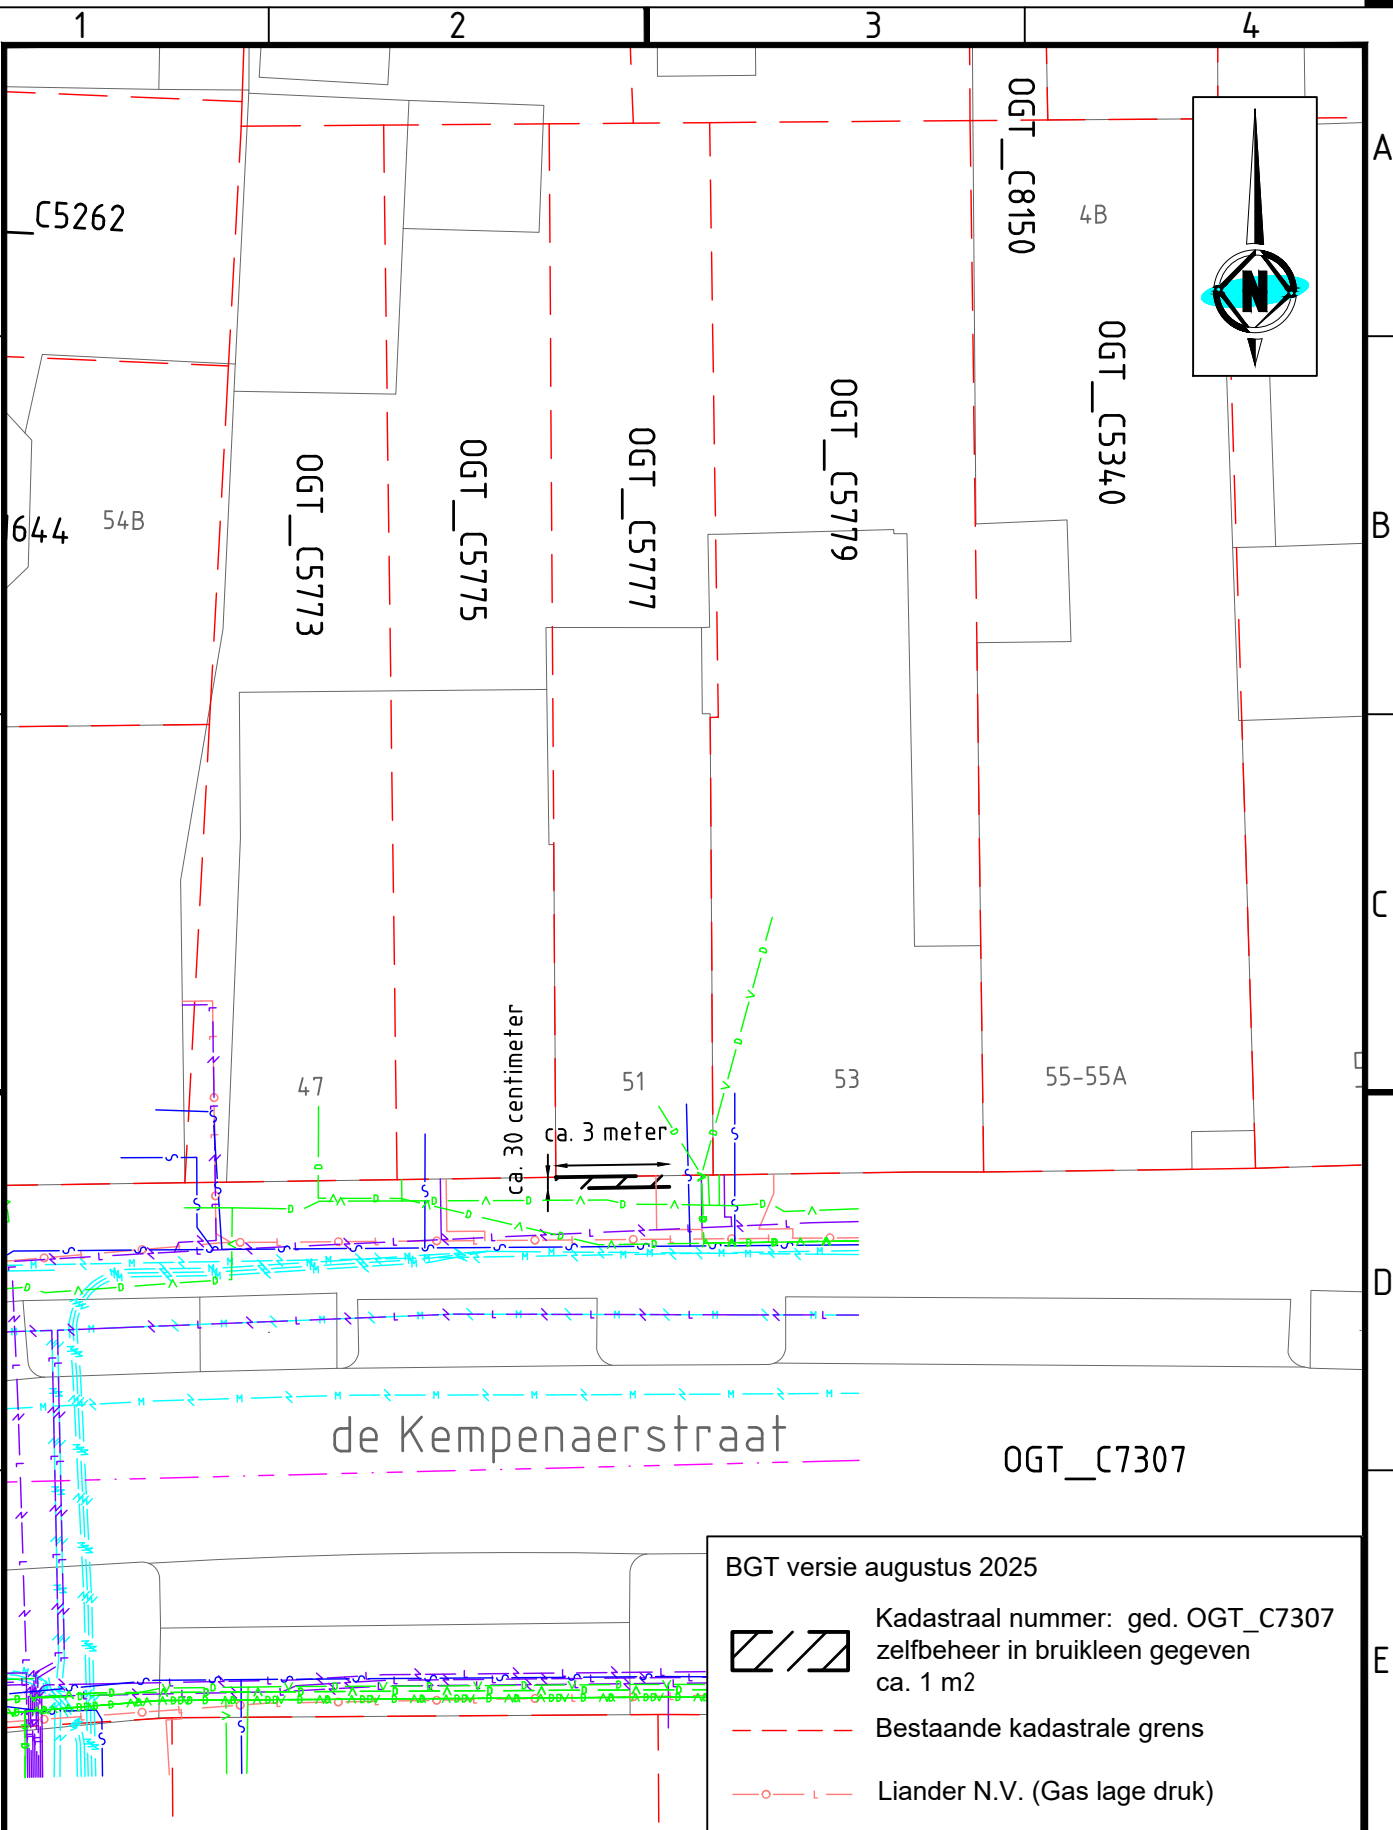

BRUIKLEEN GEMEENTELIJKE EIGENDOMMEN
de Kempenaerstraat 51

Datum:	Datum: 19-08-2025	Getekend: RvdB	Datum: 18-08-2025
Paraaf bruikleners:	Paraaf uitlener:	Gezien: ELai	Schaal: 1:200
		Formaat: A4	Blad: 1
		Wijziging A:	Datum:
		Wijziging B:	Datum: