


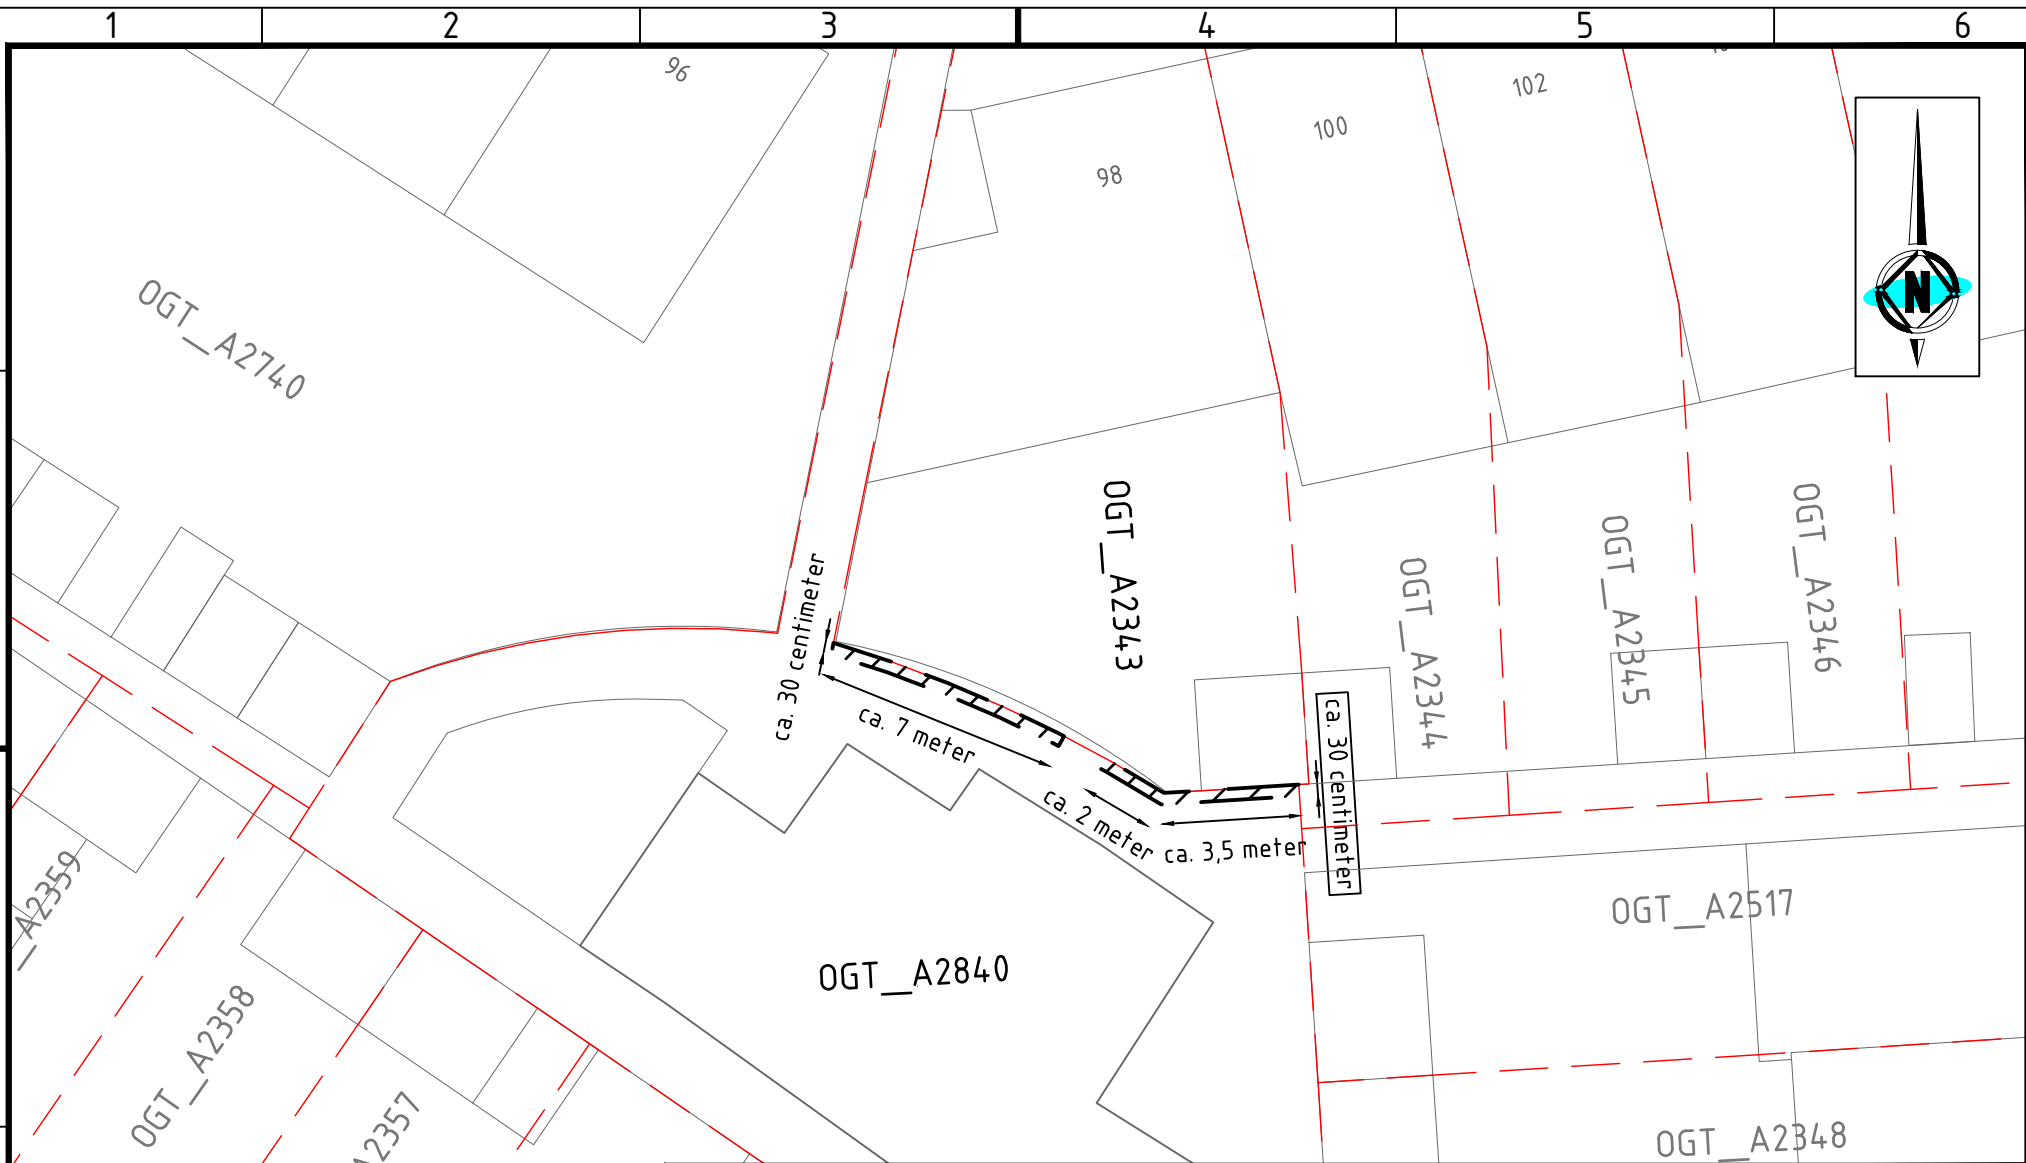

BGT versie augustus 2025



Kadastraal nummer: ged. OGT_A2840
zelfbeheer in bruikleen gegeven
ca. 3,5 m2

----- Bestaande kadastrale grens

BRUIKLEEN GEMEENTELIJKE EIGENDOMMEN

Aldo van Eycklaan 98

Datum:	Datum: 19-08-2025	Getekend: RvdB	Datum: 18-08-2025
Paraaf bruikleners:	Paraaf uitlener:	Gezien: ELai	Schaal: 1:200
		Formaat: A4	Blad: 1
		Wijziging A:	Datum:
		Wijziging B:	Datum:

Gemeente  Oegstgeest

Team
Beheer en onderhoud
Vastgoed

Rhijnegeesterstraatweg 13
Postbus 1270, 2340 BG Oegstgeest
Tel. 14071 www.oegstgeest.nl

Status: Definitief
Tekeningnummer: A-1391