


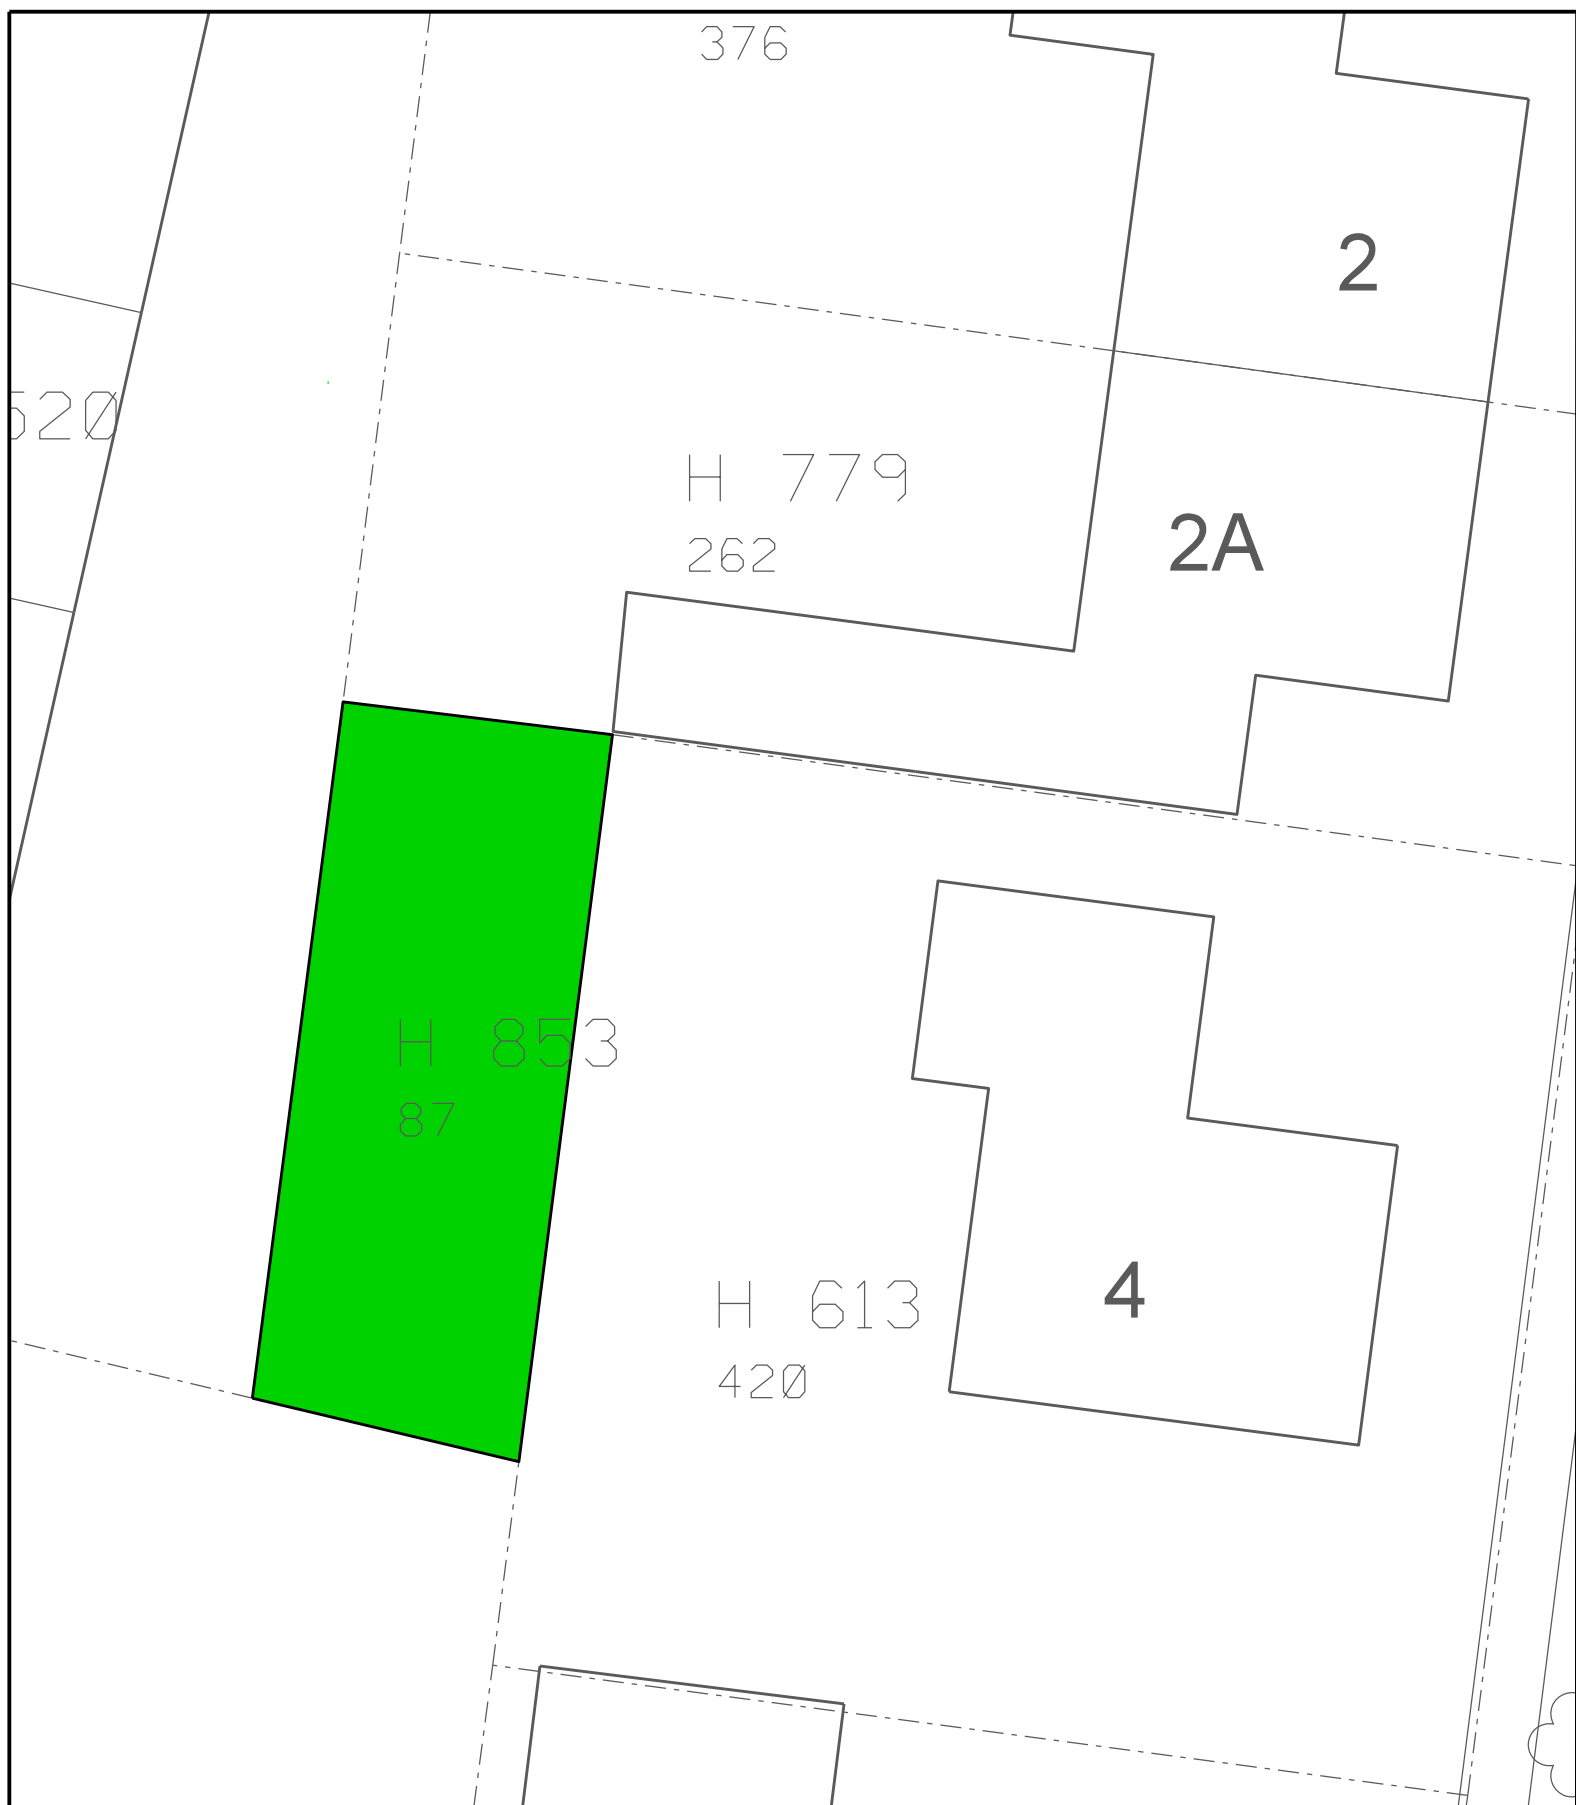

Oppervlakte ca.87 m2

GEMEENTE



VEERE

AFD. OPENBARE RUIMTE

GEMEENTE VEERE

Postbus 1000
4357 ZV DOMBURG
TEL : 0118.555444 FAX : 0118.555433

onderwerp : Leliestraat 4, Koudekerke

GETEKEND
S.Kallemijn

DATUM
20-05-2025

SCHAAL
1:200

omschrijving : Verkooptekening

DGN NAAM

PROJECTNUMMER

BLAD NR