




- Legenda Algemeen**
- Wiergrans
 - Materieelgrans
 - Perceelgrans
- Groen**
- Nieuw - Bosse Catalpa latifolia
 - Nieuw - Bosse Quercus palustris
 - Nieuw - Bosse Gleditsia triacanthos 'Sorbusta'
 - Nieuw - Bosse Castanea sativa
 - Nieuw - Haag Ligustrum vulgare 'Atrorosea', Capripis serrata en Acid. coprocarpa algemeen planten 10/3/5/5/3/3
 - Nieuw - Haag Ligustrum vulgare 'Atrorosea'
 - Nieuw - Platanus acerifolia 'Edward Goucher'
 - Nieuw - Platanus acerifolia 'Blue Dawn'
 - Nieuw - Zaden gras
 - Nieuw - Beekbak 2016/2018a, cortenstaal

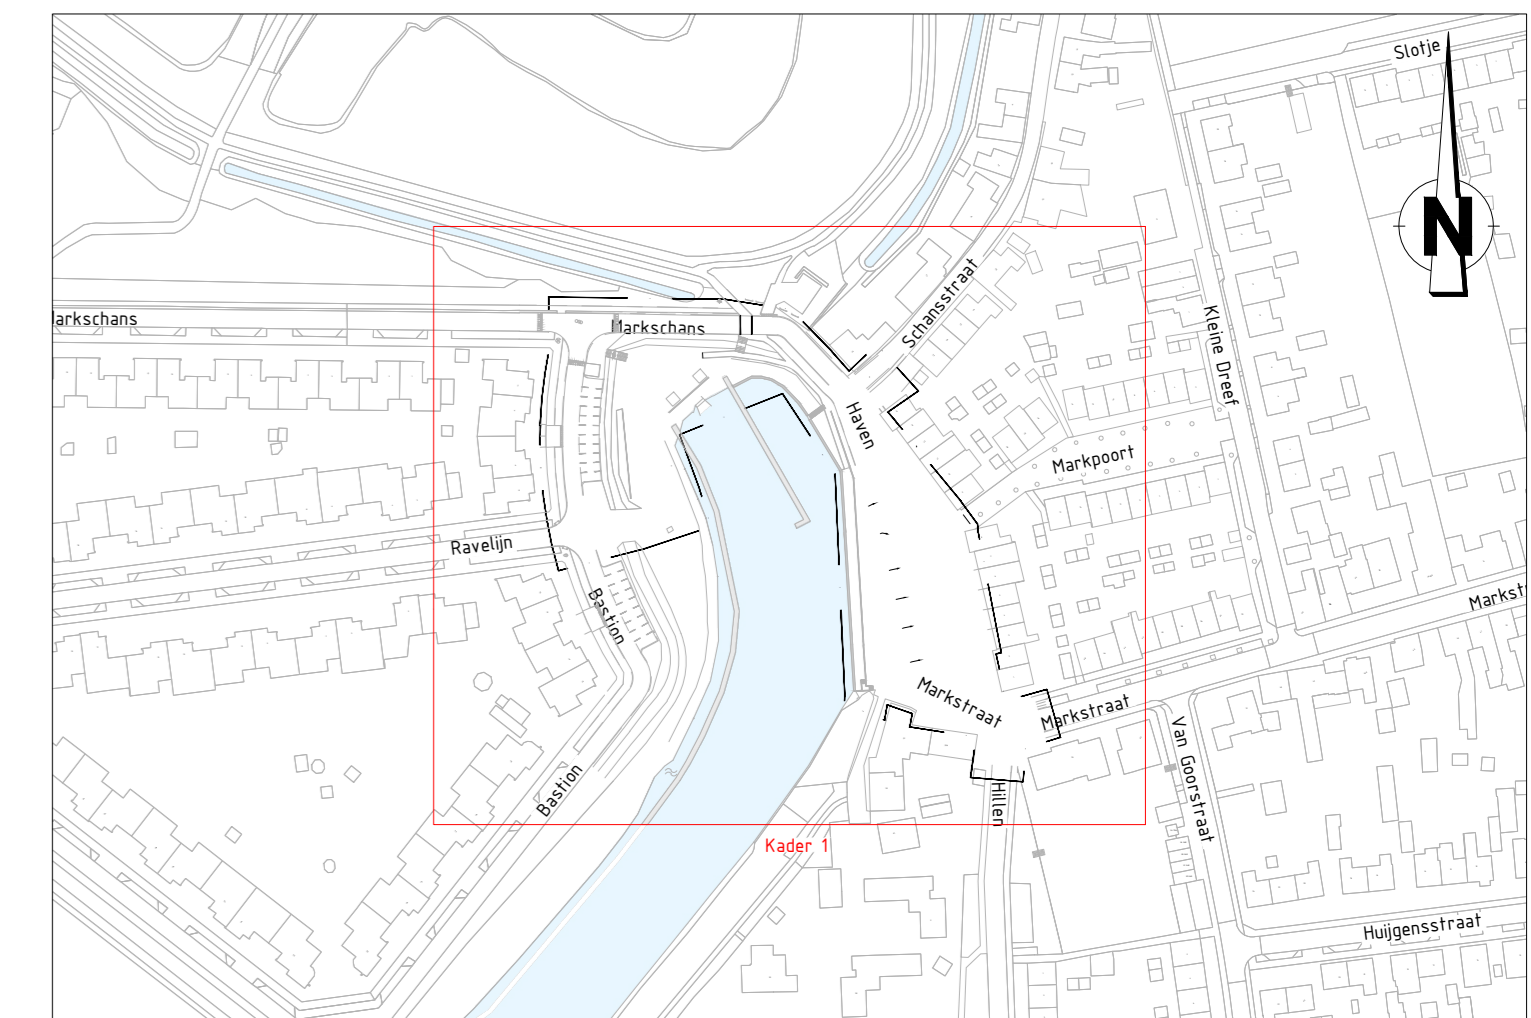

Situatieoverzicht
SCHAAL 1 : 2000


- OPMERKINGEN**
- Coördinatensysteem RD (x, y).
 - Maten in meters, tenzij anders vermeld.
 - Materiaalmaten in millimeters, tenzij anders vermeld.
 - Peilmaten in meters t.o.v. NAP, tenzij anders vermeld.
 - Diameters in millimeters, tenzij anders vermeld.
 - Maten exclusief kantafsluitingen.
 - Ligging kabels en leiding zijn ter indicatie.

Versie	Datum	Gekend door	Omschrijving

Gemeente Drimmelen

Project: **Haven Terheijden**

Onderdeel: **Bestekontwerp Groeninrichting t.b.v. vergunningsaanvraag**

 **Atab civiele techniek**
Veringsstraat 51B
4251 LC Nieuwlande
T +31 (0)6 820348
E vraagstuk@atabcivieletechniek.nl

Gemaakt door	Gecontroleerd door	Vrijgegeven door	Projectnummer	Formaat	Schaal
TK	AM	AM	092318	A01 84x1189 mm	Schaal 1:100
Paraaf/Datum	Paraaf/Datum	Paraaf/Datum	Besteknummer	Tekeningnummer	Blad
22-07-2025	22-07-2025	22-07-2025	09-2318	092318-B0-GR-05	Blad 1 / 1
					Versie
					10