

Z-Waarde: Huidig maaiveld is toekomstig maaiveld

Kadastrale Gemeente: Gemeente, Sectie: B, Perceel: 7385



Coördinaten nieuw station

Coördinaten grond

Hoekpunt 1:	X=96585.143	Y=488205.382	Hoekpunt 2:	X=96583.987	Y=488208.107
Hoekpunt 3:	X=96586.730	Y=488209.271	Hoekpunt 4:	X=96587.886	Y=488206.546

Hoekpunt A:	X=96587.161	Y=488211.773	Hoekpunt B:	X=96589.938	Y=488205.238
Hoekpunt C:	X=96585.118	Y=488203.203	Hoekpunt D:	X=96582.352	Y=488209.729

 In opstapelen te verkrijgen 37 m² grond  Kadaster grens

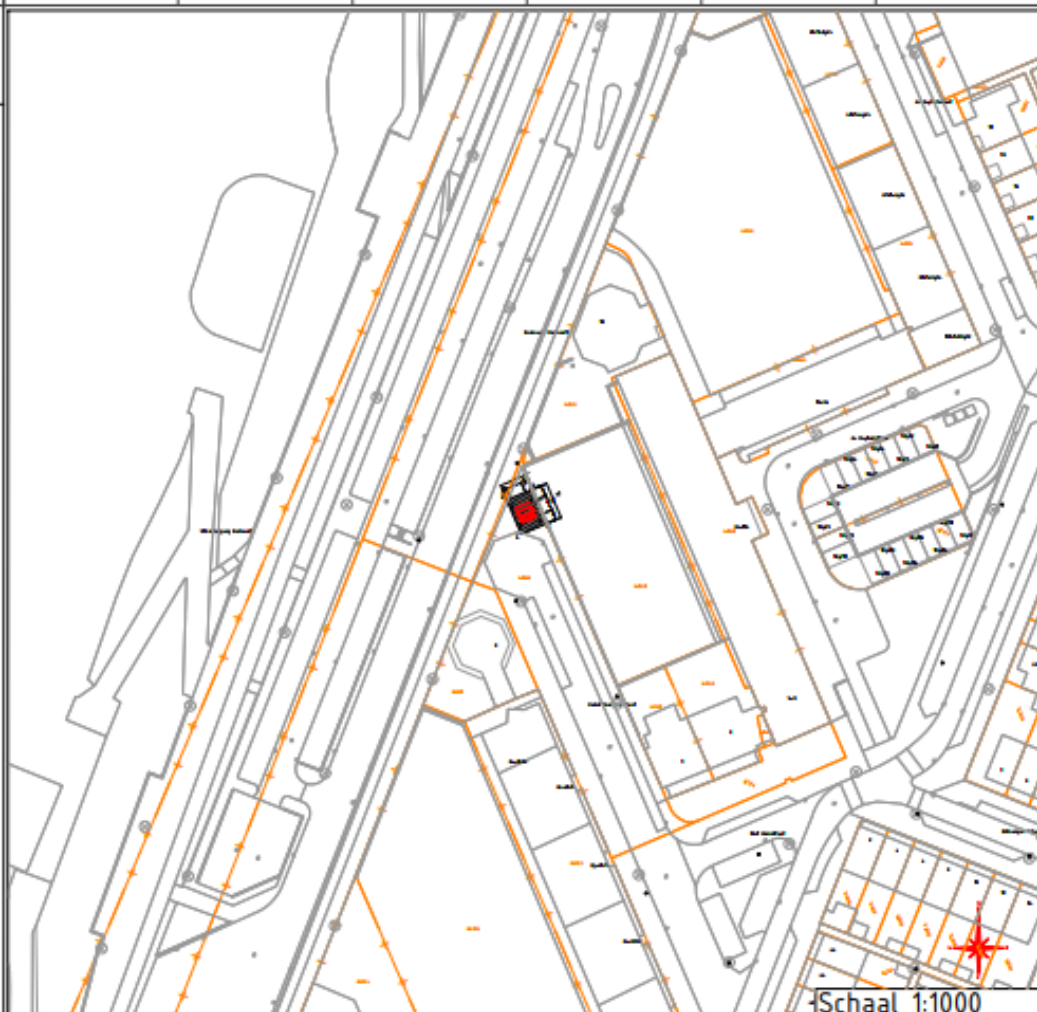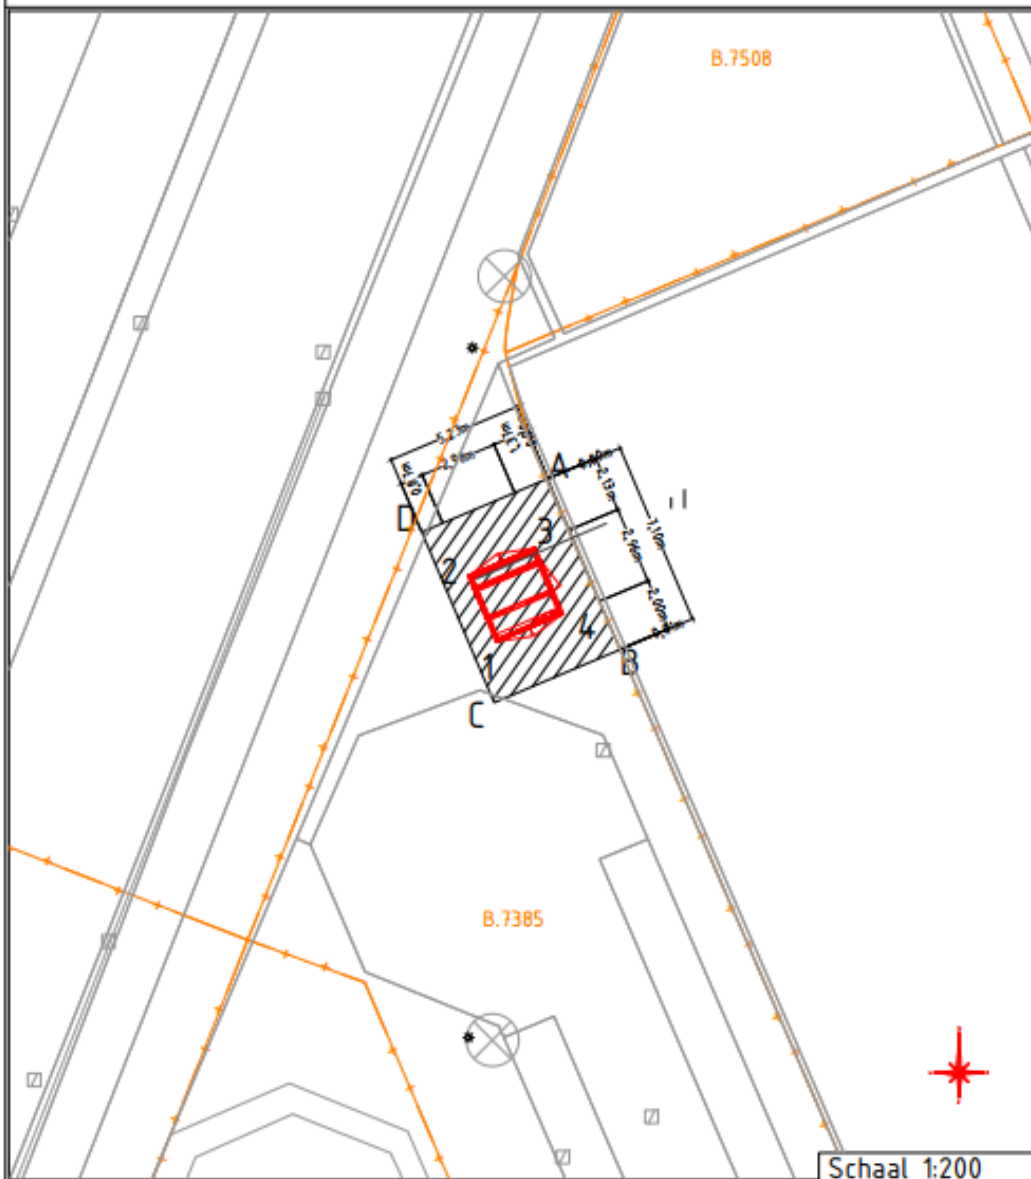

.Boulevard Barnaart \ Zandvoort
Behuizing nr. 0 200 454
Stationstekening .Boulevard Barnaart 8 NB / AKA Medium

Beheerkaart :
Datum : 6-2-2025
Status : Voorbereiding
Schaal : 1:200/1:1000
Discipline : E-LS/E-MS

liander
verduidelijk uw verbruik

Gemeente: Zandvoort

Get. : _____ Datum: 10-07-2025

Wgr. A : _____ Datum: Pcc:

Wgr. B : _____ Datum: Pcc:

Wgr. C : _____ Datum: Pcc:

Engineer :

Tel. nr :

Blad nr: 1/2 Formaat: A3

CS nr: 3167579

Regie: NHZ & Rijnland - IPZ

Case nr: 296474