


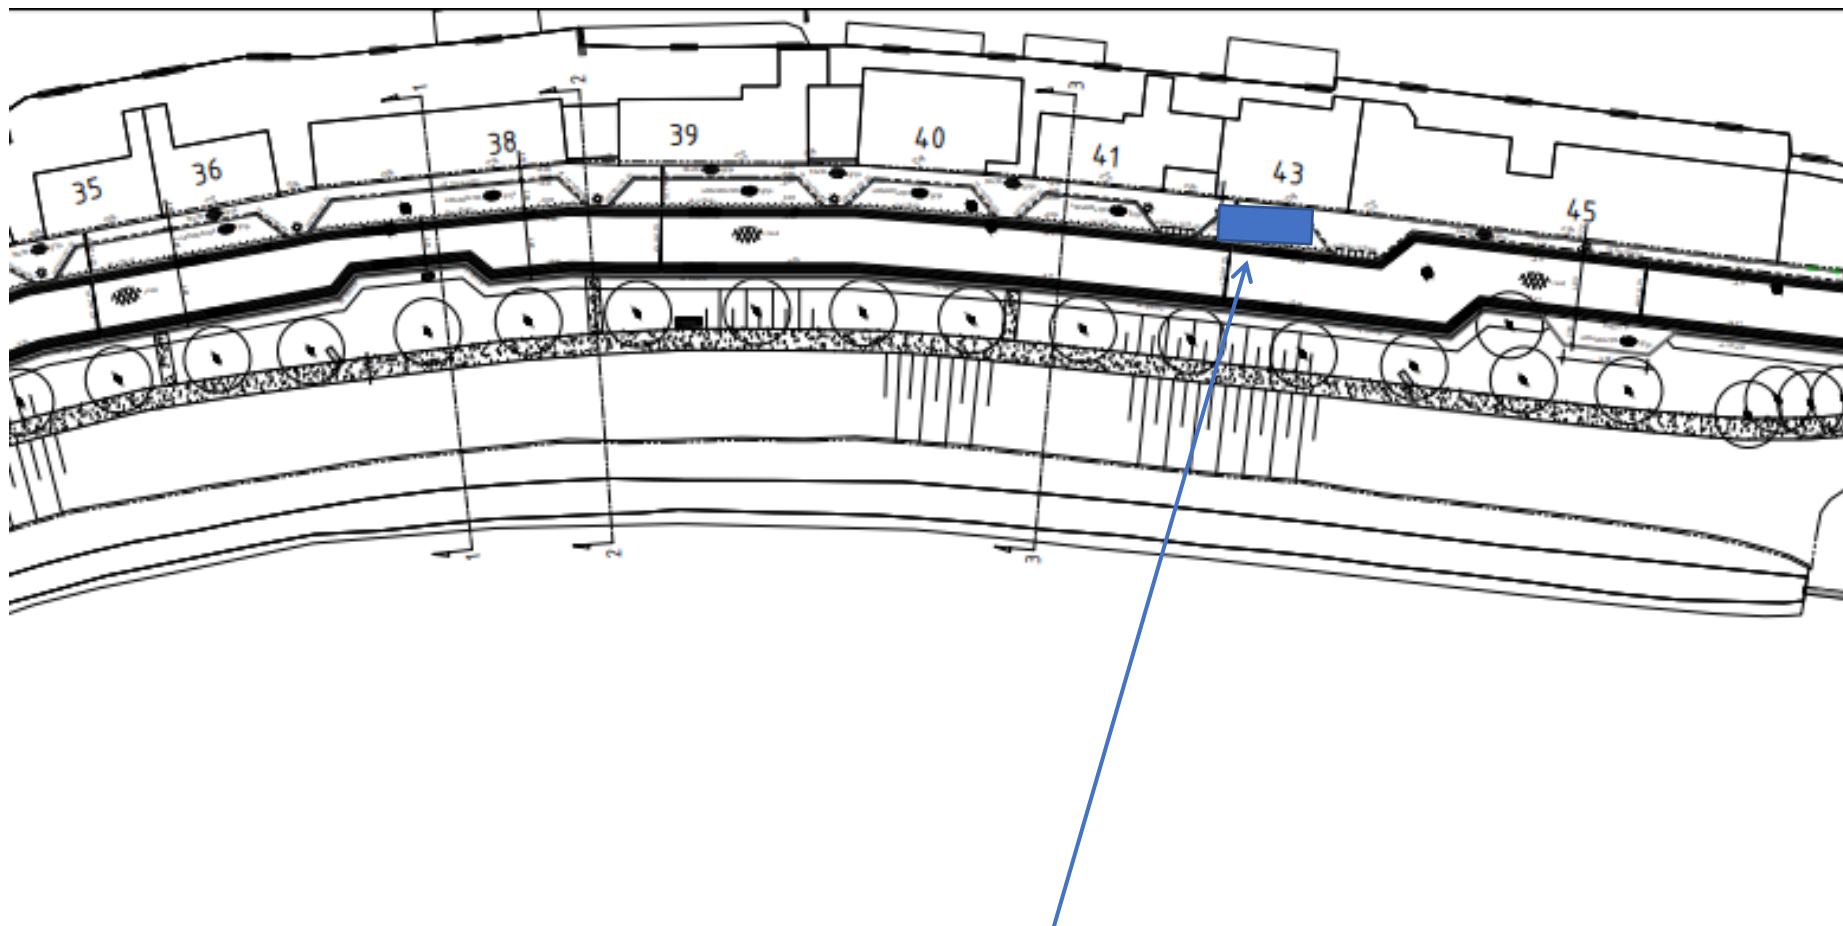

NA REALISATIE VAN DE HERINRICHTING WORDT DE PAAL GEPLAATST.