


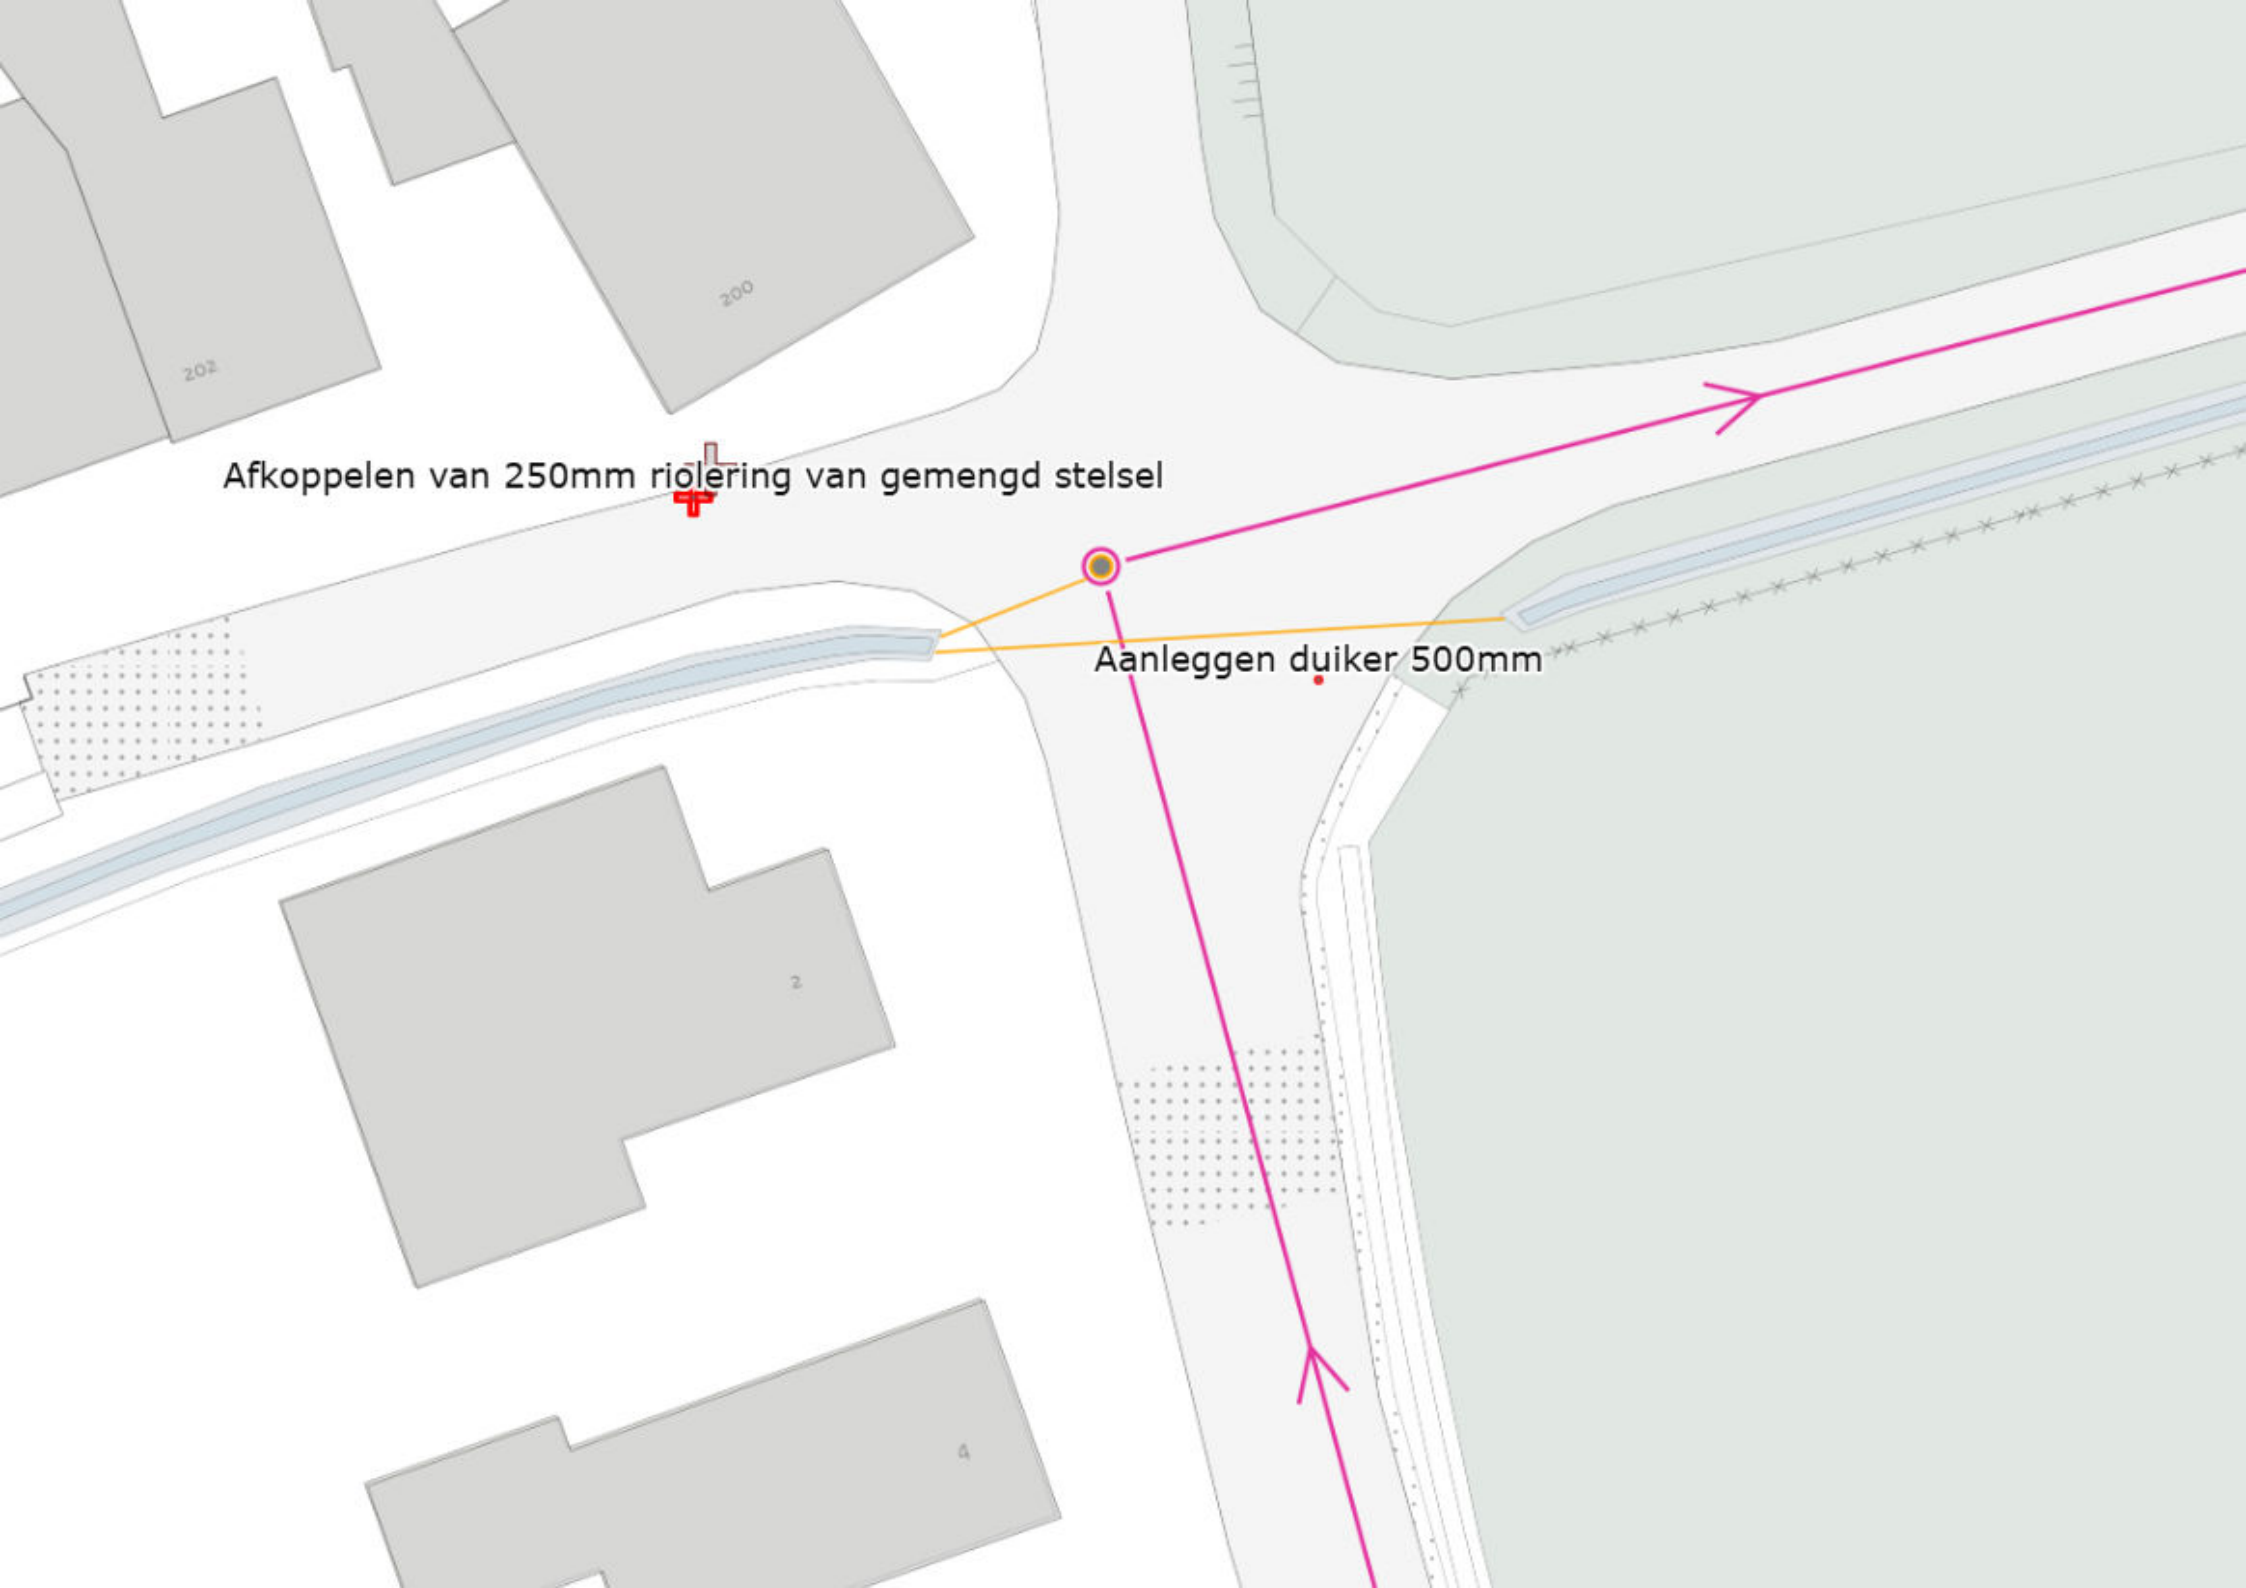

Afkoppelen van 250mm riolering van gemengd stelsel

Aanleggen duiker 500mm