Rotterdam

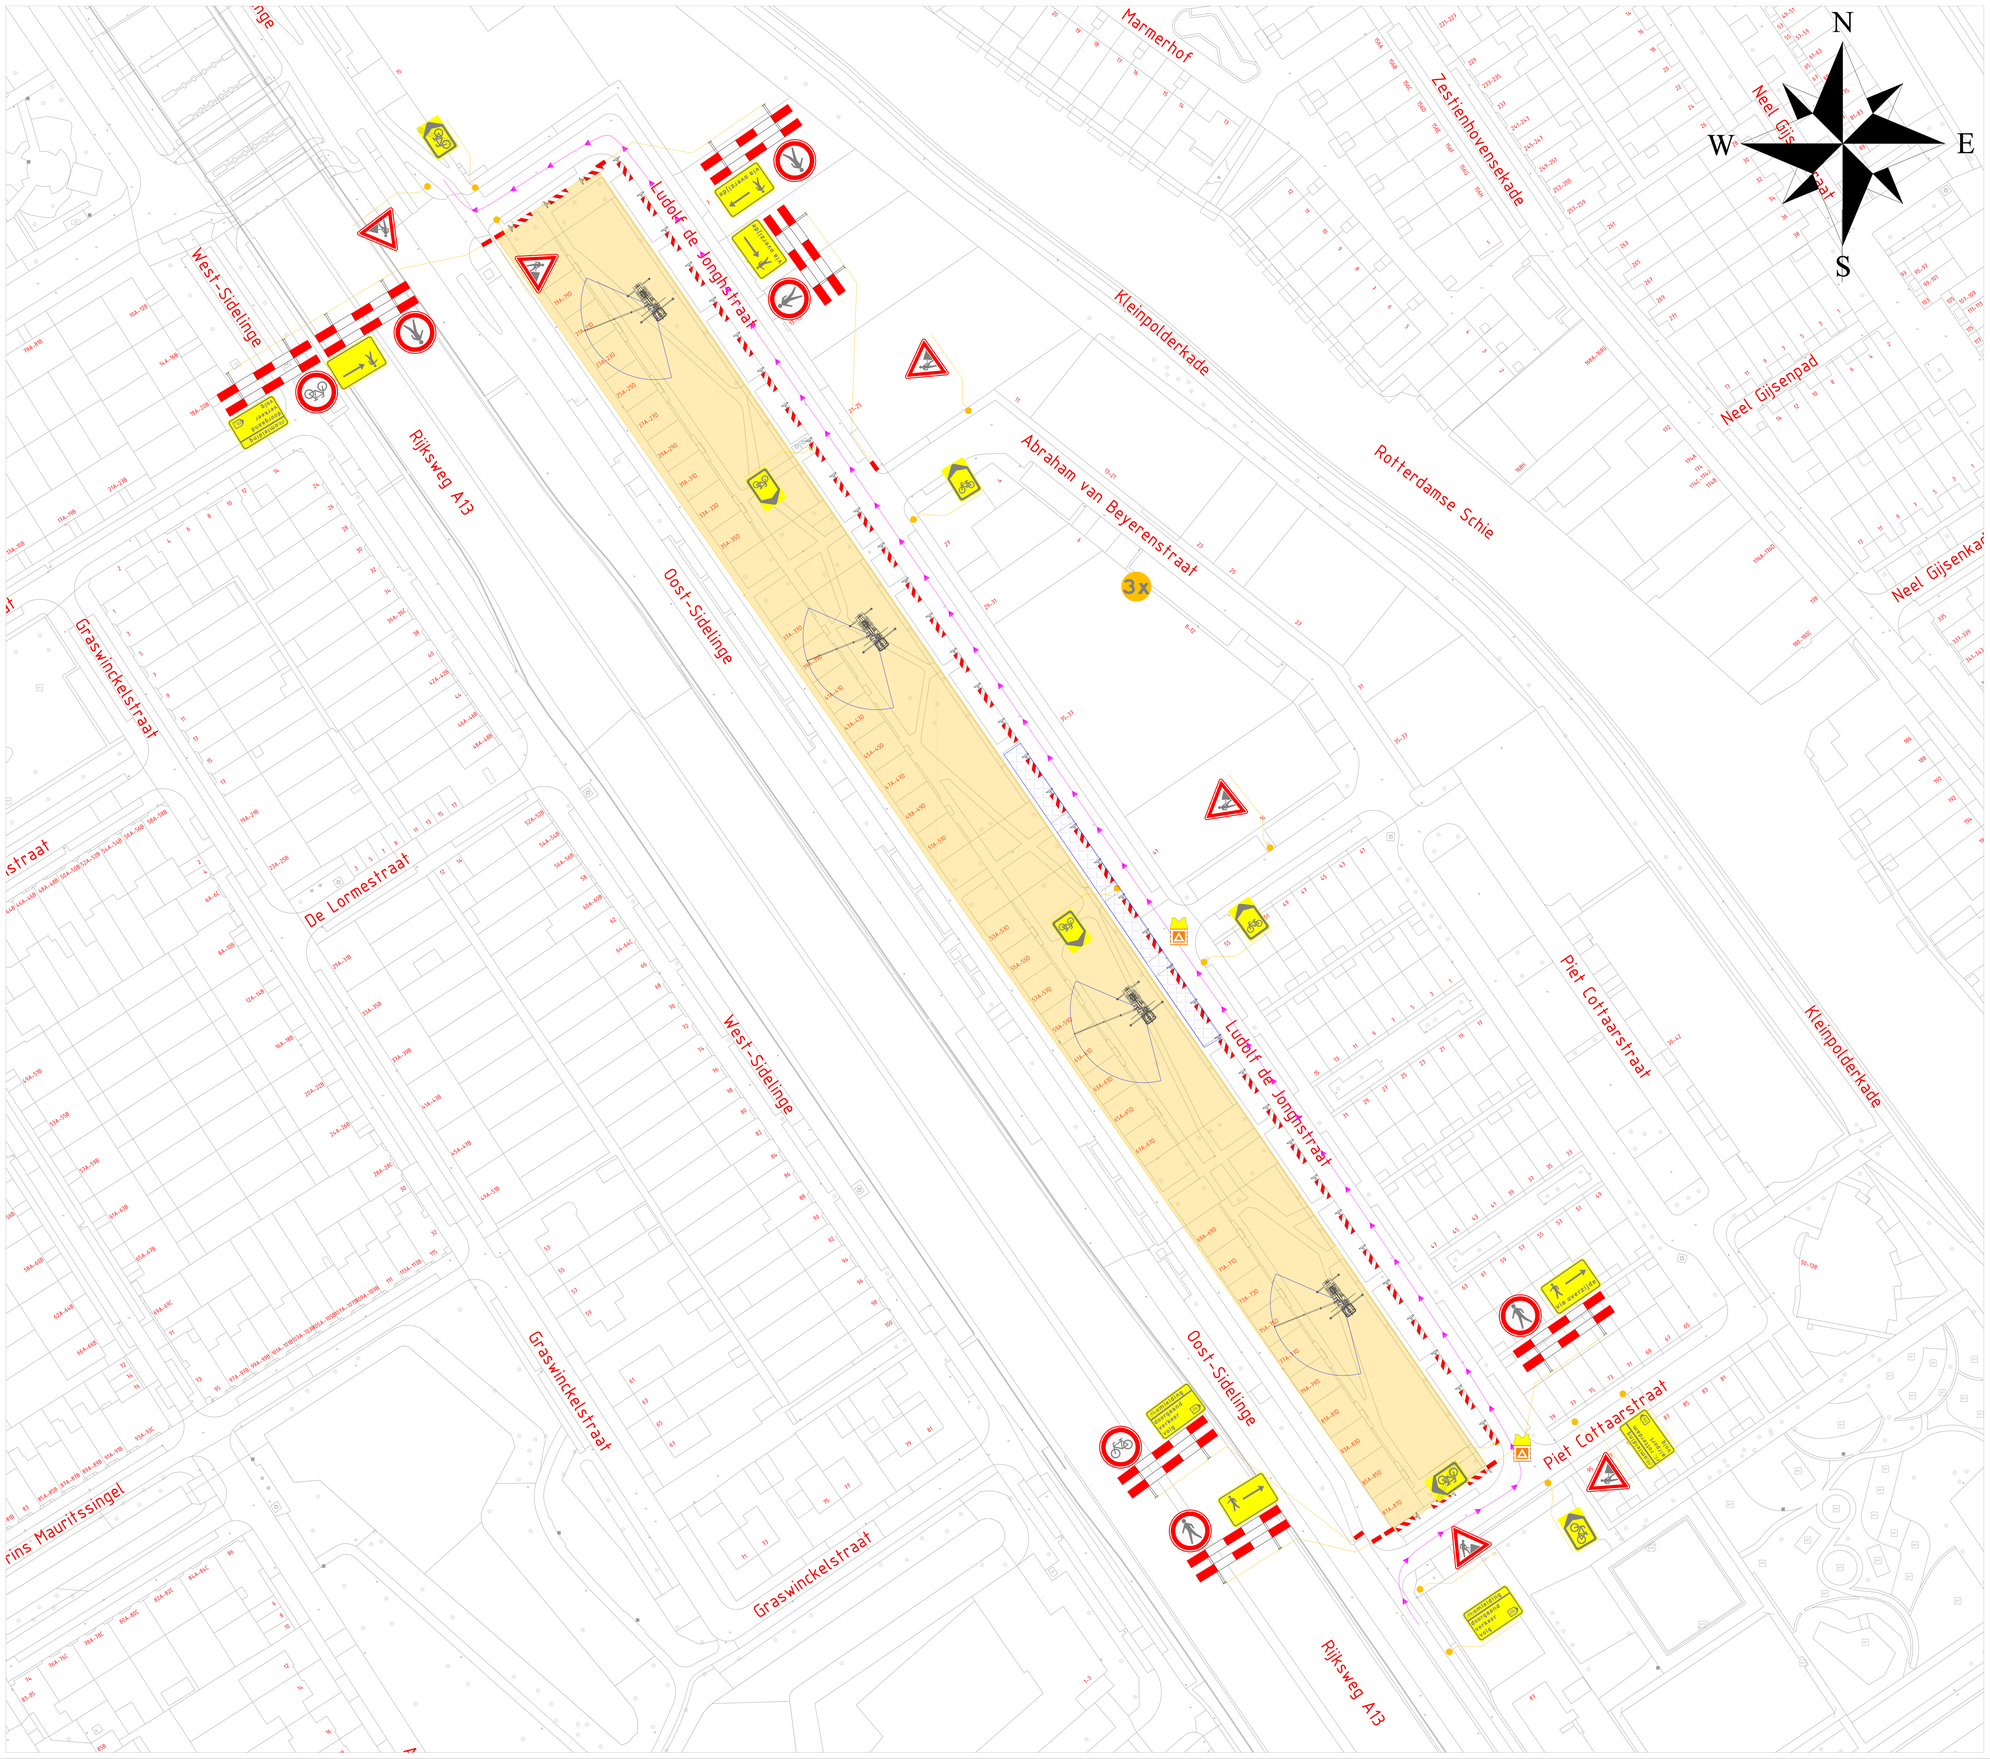

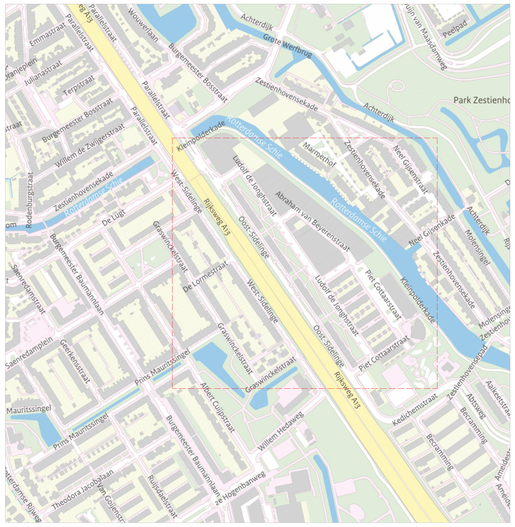

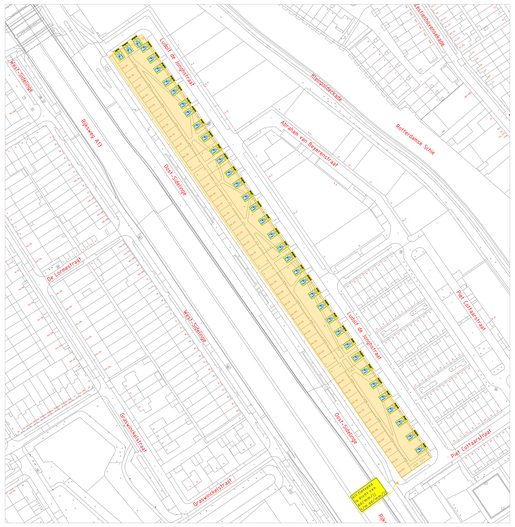

Opmerkingen

- Werkvak mag maximaal 80 meter lang zijn (maximaal 40 meter indien het werkvak slechts vanaf één zijde benaderbaar is)
- Vooraankondigingen uiterlijk 72 uur voor aanvang werkzaamheden plaatsen
- MIVA parkeerplekken worden tijdelijk verplaats naar dichtsbijzijnde mogelijkheid
- Woningen en bedrijven blijven bereikbaar.
- Afplakken/afkruisen conflicterende bebording
- Locatie bebording indicatief, exacte locatie wordt bepaald bij het plaatsen

Legenda :

- Werkruimte
- Ketenpark
- Laad en los zone bij hijswerkzaamheden
- te plaatsen maatregelen

Project : Nieuwbouw Oost Sidelinge, Rotterdam

Omschrijving : Locatie 2

Tekenaar : D.van Deudekom	Datum : 2-10-2024
Controleur : G.Zweedijk	Datum : 14-2-2025
Formaat : A0	Schaal : n.v.t.
Status : Definitief	Tekeningnummer : 10040043

Opdrachtgever

HILLEN & ROOSEN

BUREAU BLVC