



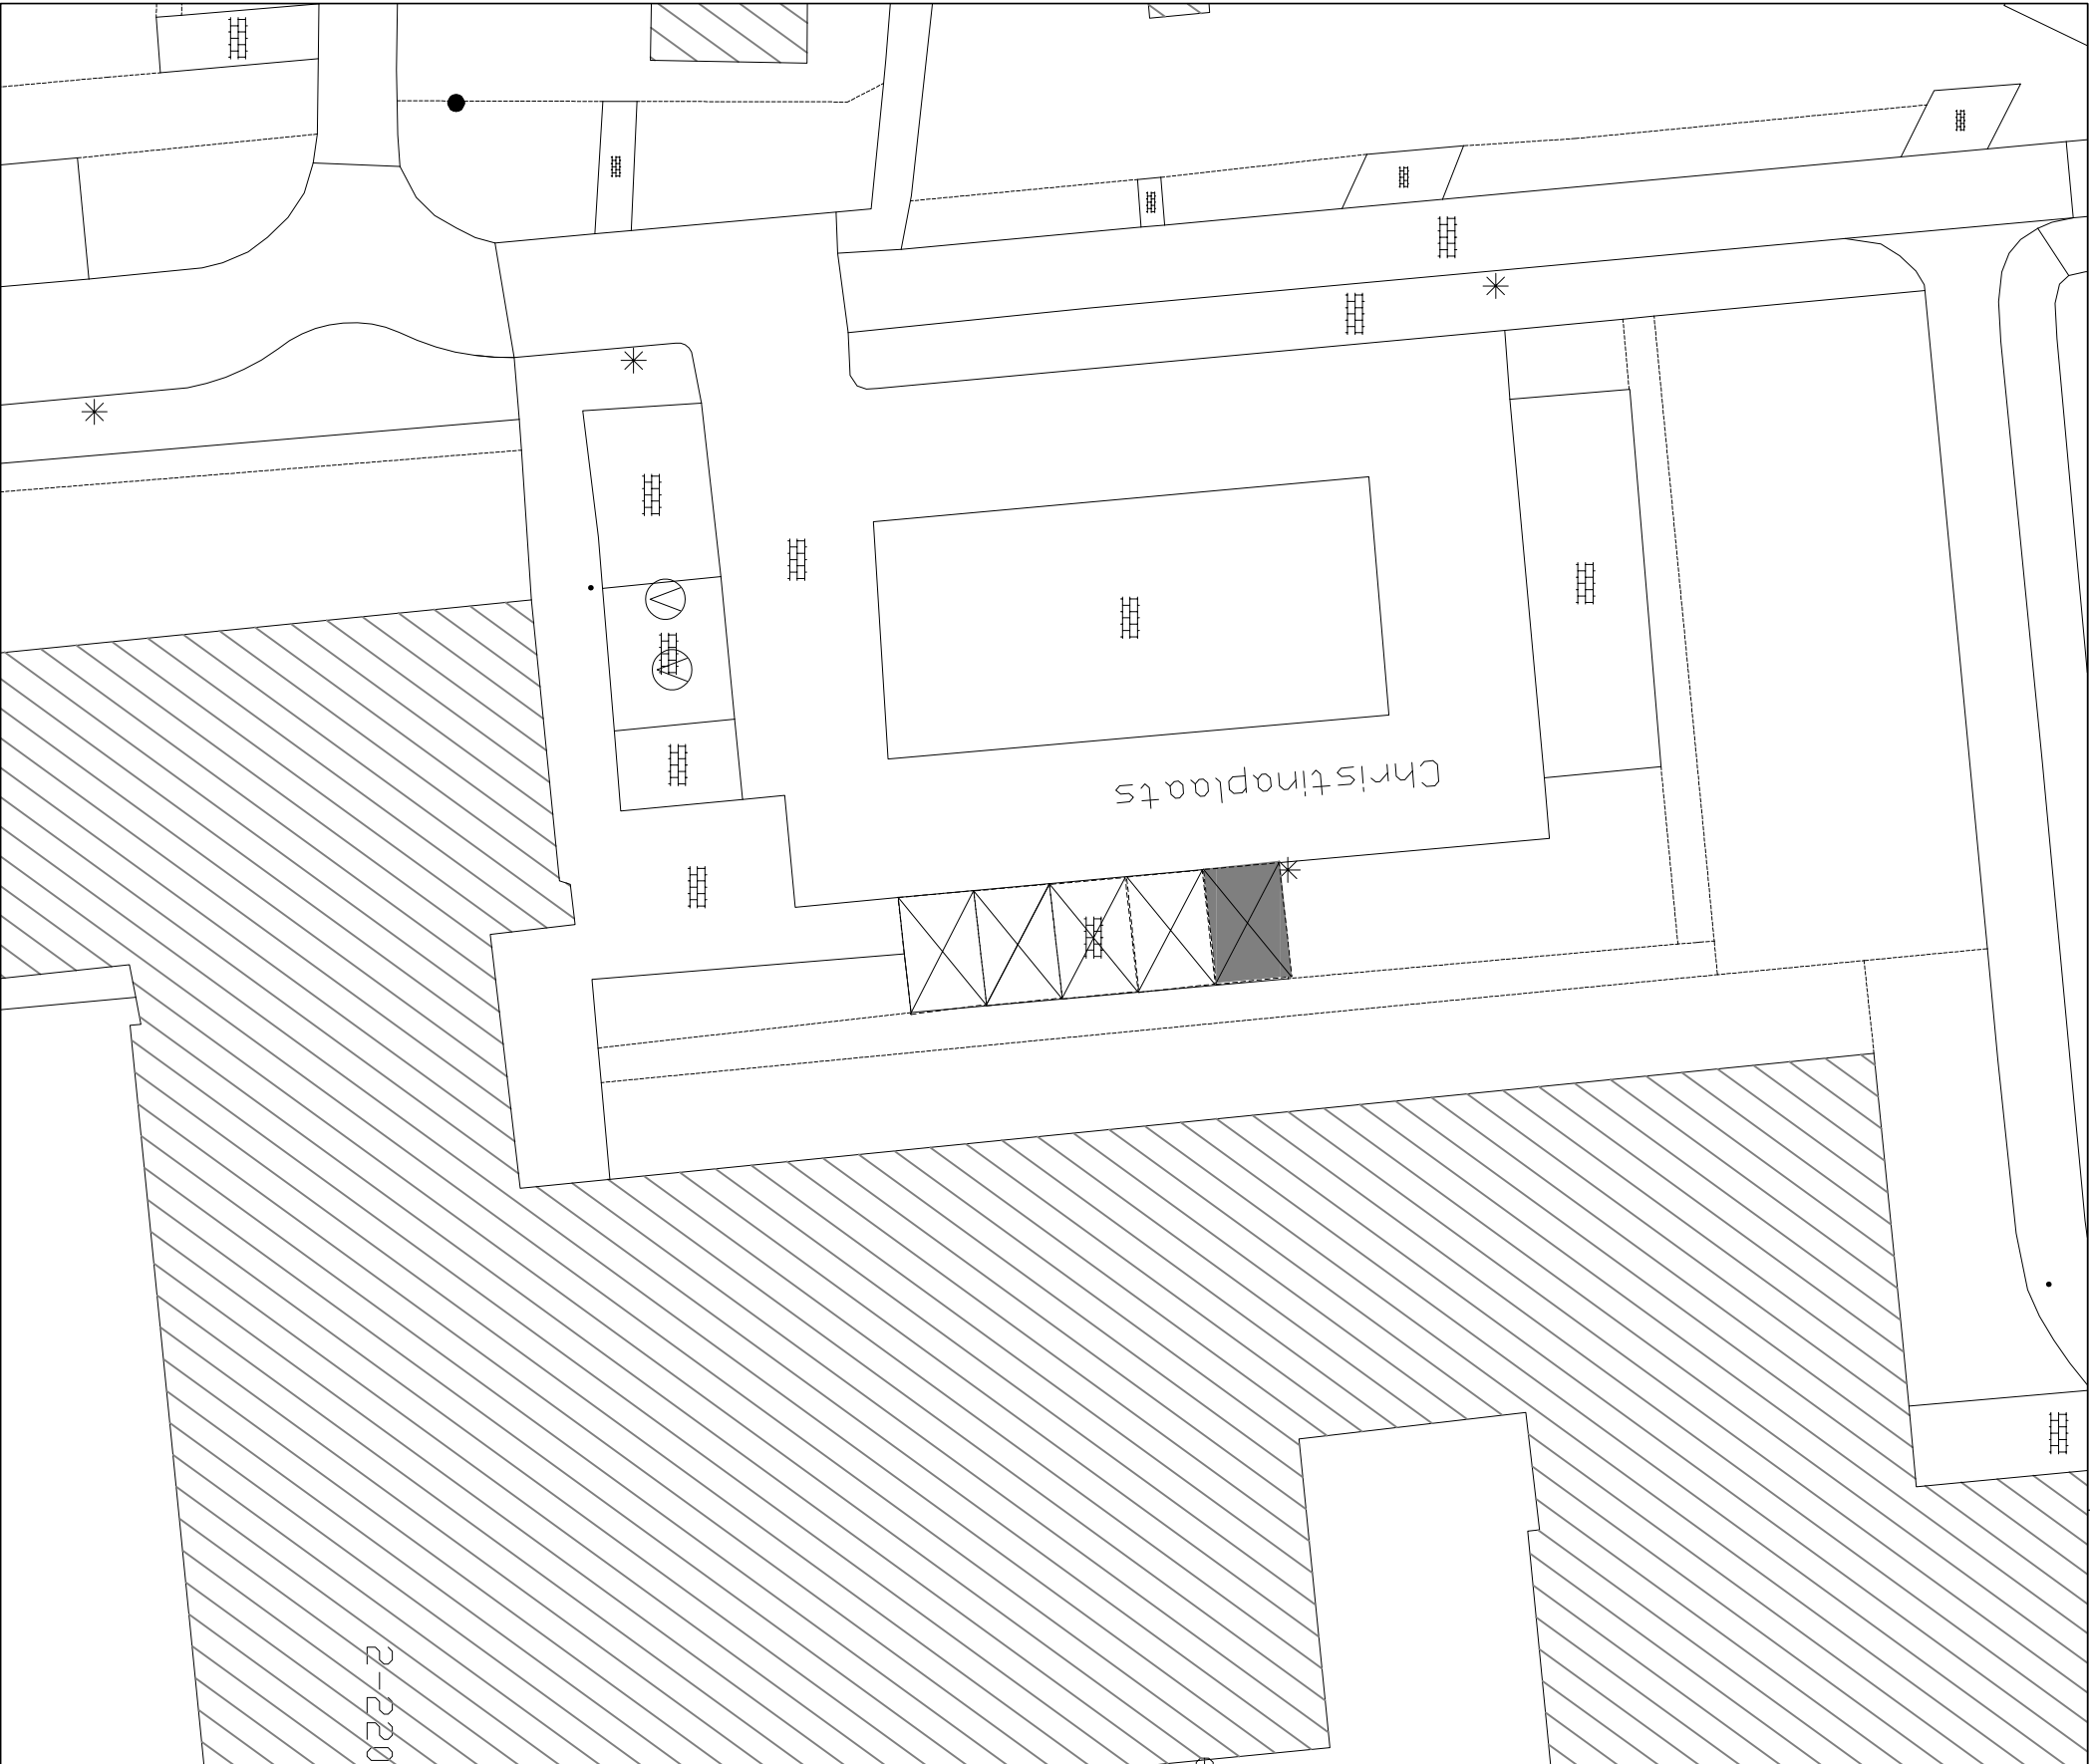


● Locatie binnen de omgeving

Bestaande gehandicapten parkeerplaats

In te richten als gehandicapten parkeerplaats  
t.b.v. voertuig met kenteken

Alle maten in millimeters

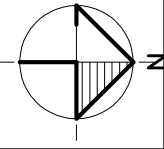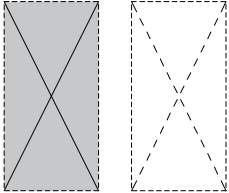

GEMEENTE  
**voorne aan zee**

Oostzanddijk 26  
Postbus 13  
3220 AA HELLEVOETSLUIS  
Telefoon : 14 0181

|              |                                           |               |            |          |            |            |       |
|--------------|-------------------------------------------|---------------|------------|----------|------------|------------|-------|
| Getekend:    | JB                                        | Datum:        | 14-08-2025 | Formaat: | A3         | Schaal:    | 1:300 |
| Betreft:     | Gehandicaptenparkeerplaats                |               |            |          |            |            |       |
| GPP tpv:     | Christinaplaats nabij 180, Hellevoetsluis |               |            |          |            |            |       |
| Project no.: | 2 5 - 0 1 5                               | Tekening no.: | 0 3 0      | Status:  | definitief | wijziging: | 0     |