


BESTAAND

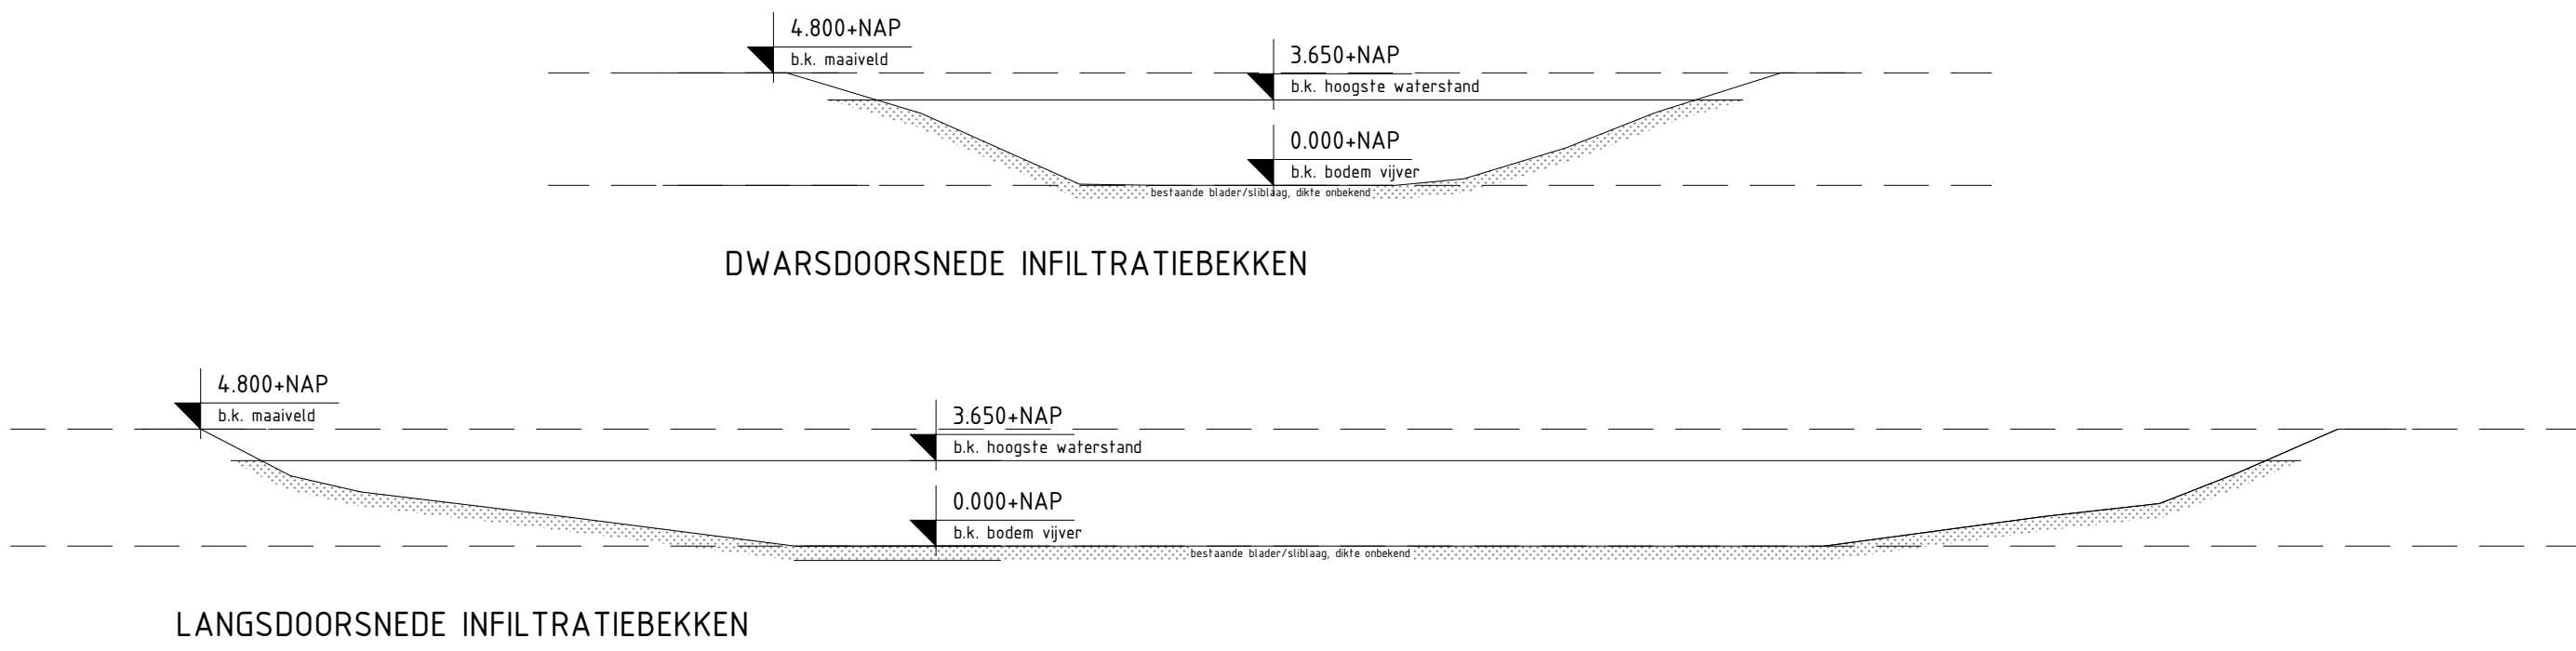

CALAMITEITENBEKKEN
495

TE VERWIJDEREN BESTAAND
CALAMITEITENBEKKEN EN
BESTRATING

OVERSTORTBEKKEN
496

TE VERWIJDEREN BESTAAND
HEKWERK EN POORT

NIEUW

SITUATIE	
	ERFGRENS
	HEKWERK
	TALUD
	WATERWEGEN
	HOOFDINGANG
	INGANG
	KURBENBESTRATING IN OPSTELBAND ALS BESTAAND
	BETONPLAATVERHARDING
	HALFVERHARDING/VERHARDINGSLAG
	TE ANDEREN CALAMITEITENBEKKEN
	TE VERWIJDEREN SLABLAAG

bestaande sloot uitdiepen en
verbreiden

1 p.v. bouwkuip nieuwbouw het
maaiveld verlagen naar
4.000+NAP.
Uitkomende grond gebruiken
voor aanleg nieuw
calamiteitbekken

bestaande grondkering rondom
calamiteitbekken verdelen
over lokale maaiveldniveau ca.
4.000+NAP

PROFIEL 1

WIDZING C

prefab betonnen keurwanden
noodverstorten reinwaterkelders

bestaande sloten diepen

uitstroom bestaande sloot verleggen

uitstroom koelwater NSA hoofdgebouw
22m³/h

INFILTRATIEVIER
496

WIDZING D

OVERSTORT VERHOGEN NAAR
+4,87 NAP

PROFIEL 2

WIDZING D

POORT-BW

POORT AANNEMER

WATERPRODUCTIEBEDRIJF WOUW SITUATIE BESTAAND EN NIEUW CALAMITEITENBEKKEN	
Naam	Datum
Geleekend: SEC B&C	30-10-2023
Gezien:	
Projectnummer: F-112-2017-001	Schaal: 1:300
Opmerkingen:	
Halfverharding in een Paten in een 7 x 7 m NAP	
Formaat	Tekeningnummer:
A0	C-186-495-001000