


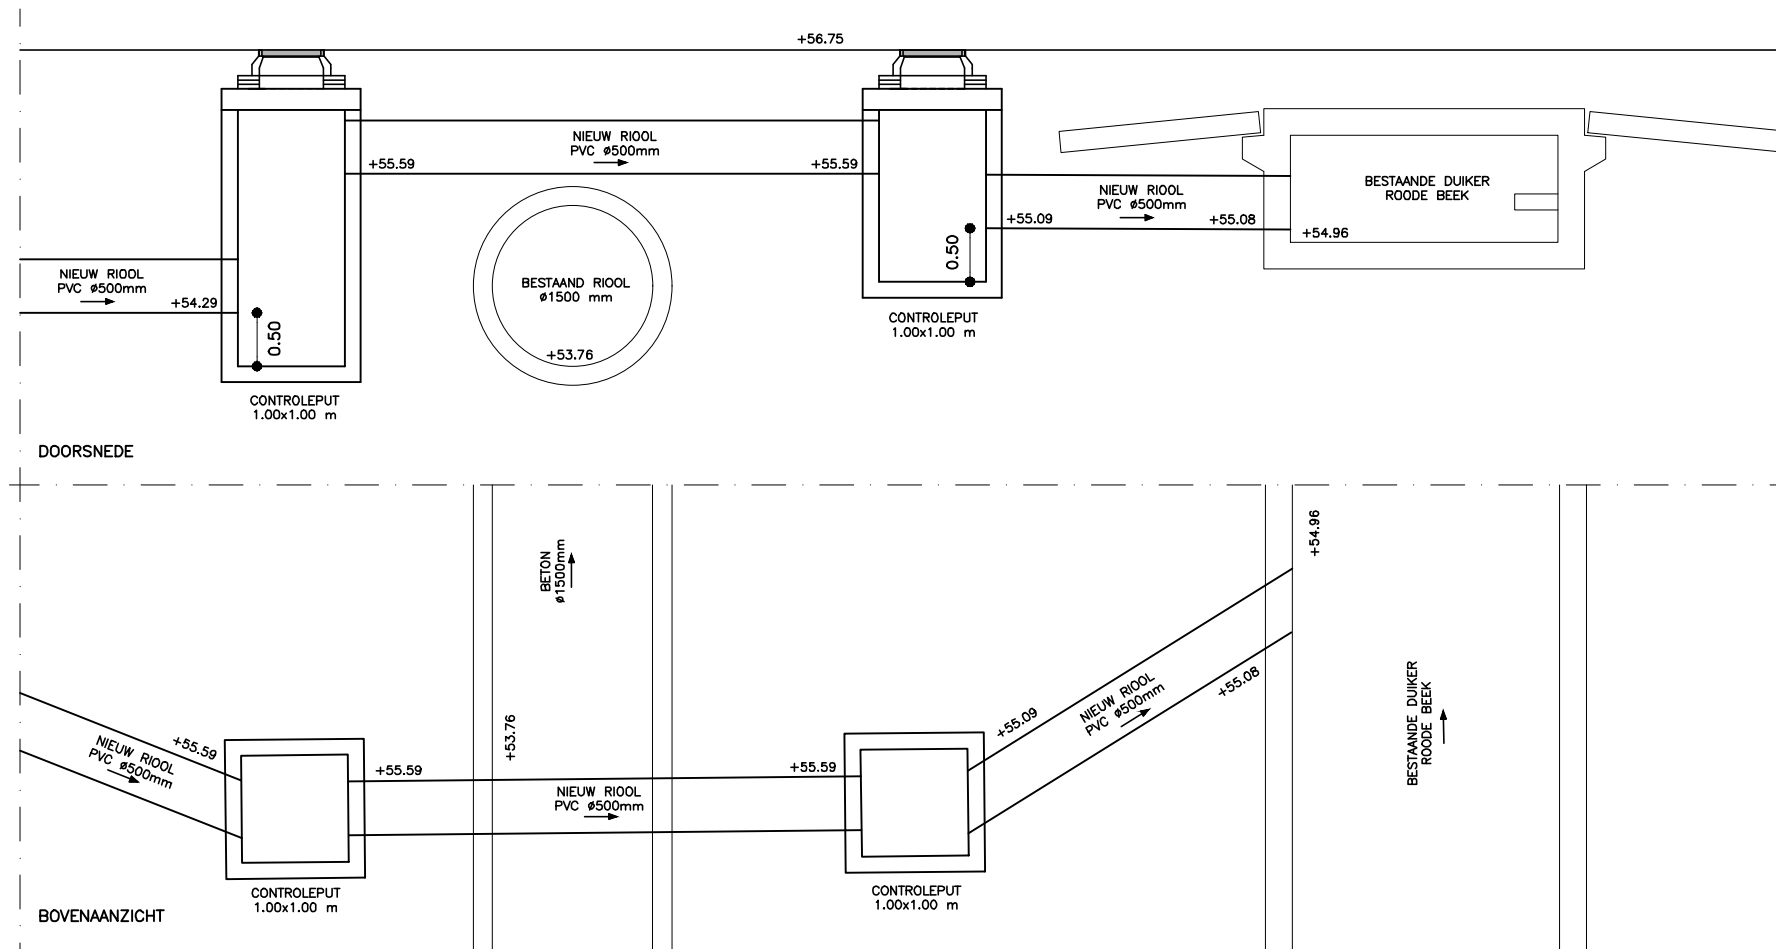

CONCEPT

Project : PASTOOR GREIJMANSSTRAAT EN NIEUWWIJKSTRAAT 23.099

Opdrachtgever : GEMEENTE BEEKDAELEN Blad 1/1

Datum : 07 APRIL 2025 Schaal : 1:50 Formaat : A3



Bezoekadres
Parkweg 1a
6121 HV Born

Postadres
Postbus 44
6120 AA Born

Tel +31 (0)46 458 22 22
Mail info@plangroep-heggen.nl
Web www.plangroep-heggen.nl