

Dwarsprofiel:
Schaal 1:250

Meerheide 207 Zwart/Rood

Hoogte t.o.v. N.A.P.
Boringtype: Buis
Totale boorlengte: 28.03m

20.52m

Afstand	0.00	0.26	3.00	6.00	9.00	10.09	12.00	14.63	15.00	18.00	21.00	24.00	24.46
Boring lengte	0.00	0.43	4.36	7.80	10.88	11.97	13.88	16.5	16.88	19.93	23.23	27.24	28.03
Hoogte maaiveld t.o.v. N.A.P.	27.58	27.58	27.53	27.53	27.51	27.55	27.59	27.57	27.46	26.53	27.20	27.21	27.22
Hoogte hartlijn boring t.o.v. N.A.P.	27.58	27.22	26.41	27.53	22.15	22.10	22.10	22.10	22.10	22.58	23.93	26.60	27.22
Maaiveld - hartlijn boring	-0.00	0.36	3.22	4.82	5.36	5.45	5.49	5.47	5.36	4.05	3.27	0.60	0.00
Hoogteverschil													

Afstand


Boring lengte

Hoogte maaiveld t.o.v. N.A.P.


Hoogte hartlijn boring t.o.v. N.A.P.

Maaiveld - hartlijn boring
Hoogteverschil


Overzicht Locatie:
Schaal 1:200

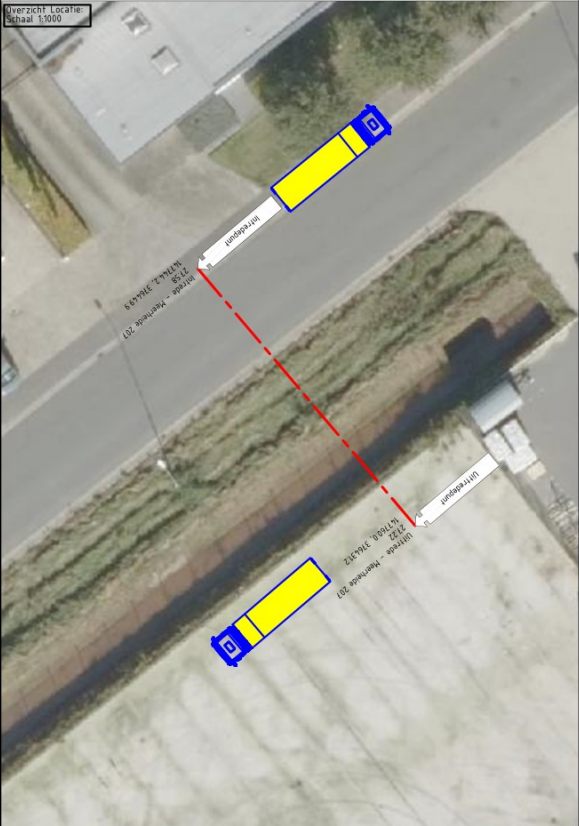

Overzicht Locatie:
Schaal 1:200

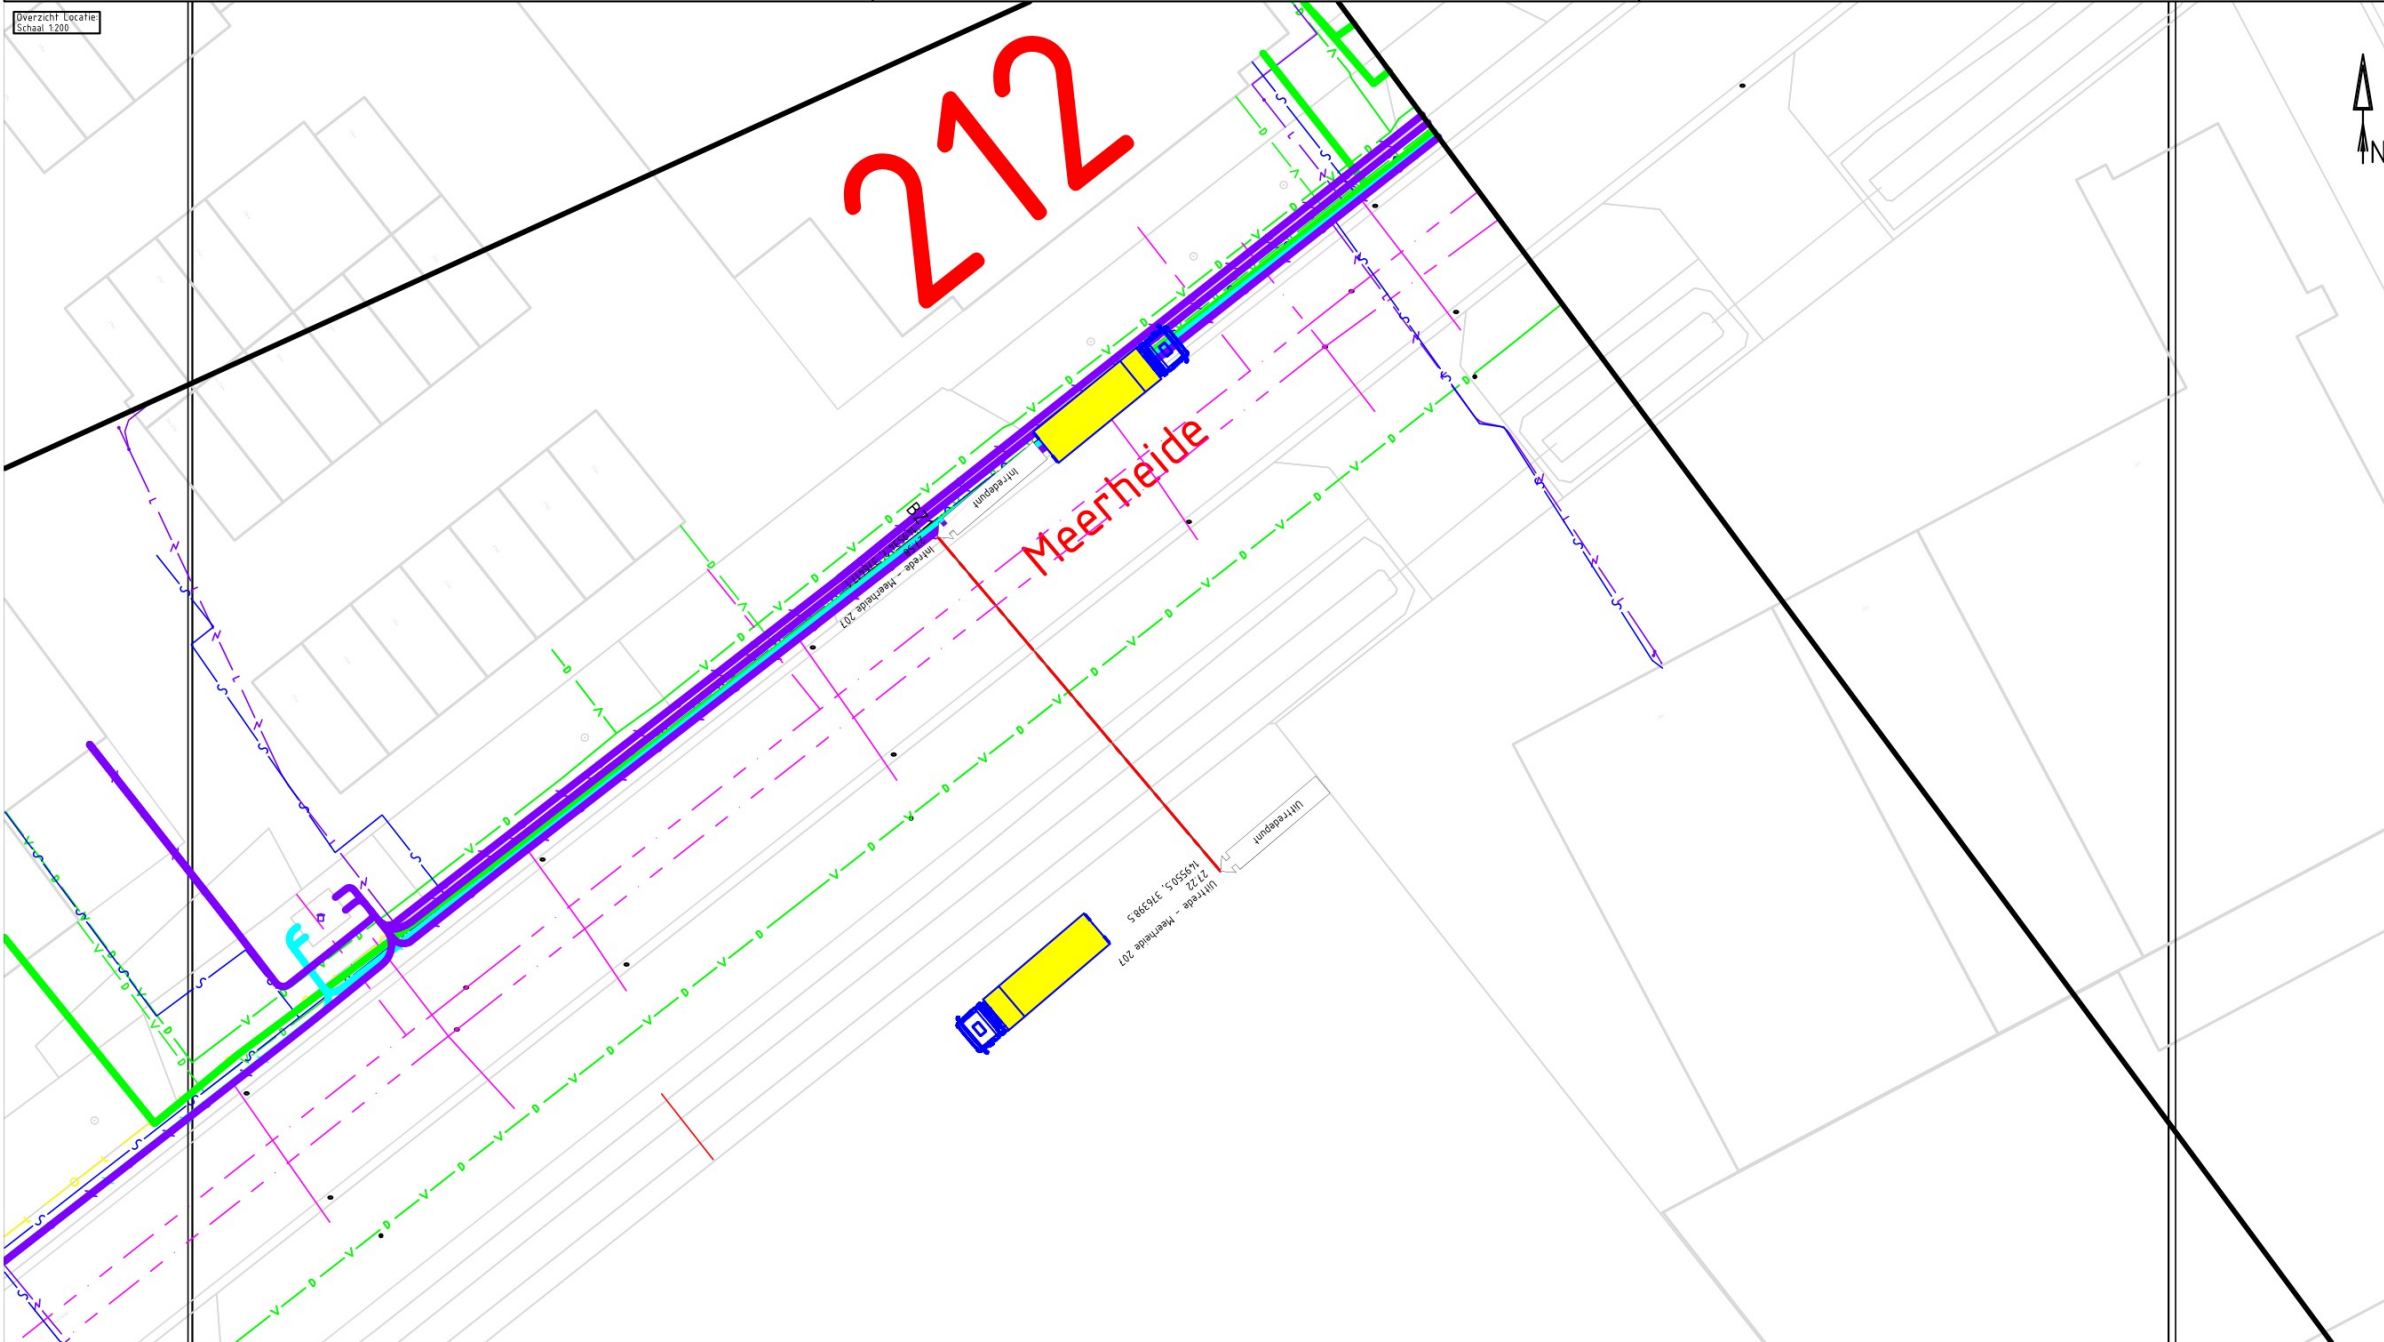

DOORSNEDE BOORGAT, NoS

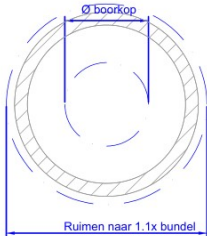

Pilotboring Ø50 mm
Ruimen Ø120 mm
Aanbrengen 1x Ø110 PE100

Tangentpunten lijst

Naam	X	Y	Hoogte
Intrede	149534.68	376417.15	27.58
Uitrede	149550.49	376398.48	27.22

Opmerkingen

Diepte nanodril t.o.v. maaiveld intredepunt. Profiel is theoretisch en indicatief. Werkelijk profiel kan afwijken door bijvoorbeeld bodemopbouw, ondergrondse obstakels etc.

4					
3					
2	Klic	250089559			
1	Profiel	Profiel			
VERSIE	DATUM	OMSCHRIJVING	GETEK.	GEZIEN	STATUS
OPDRACHTGEVER:					
			BOORNUMMER:	TYPE HPE:	LENGTE HPE:
			Meerheide 207, Eersel	Ø110 ZW/RD	28.03
			BOORLENGTE:		
			24.46		
PROJECT:					
Meerheide 207, Eersel					
 Heikampweg 5 5249 JX Rosmalen T 073 - 72 00 700 E info@hvi-infra.nl			PROJECTNUMMER:	SCHAAL:	FORMAAT:
				1:250	A3
			TEK.NR.:	BLAD:	VERSIE:
			1	1 VAN 1	1