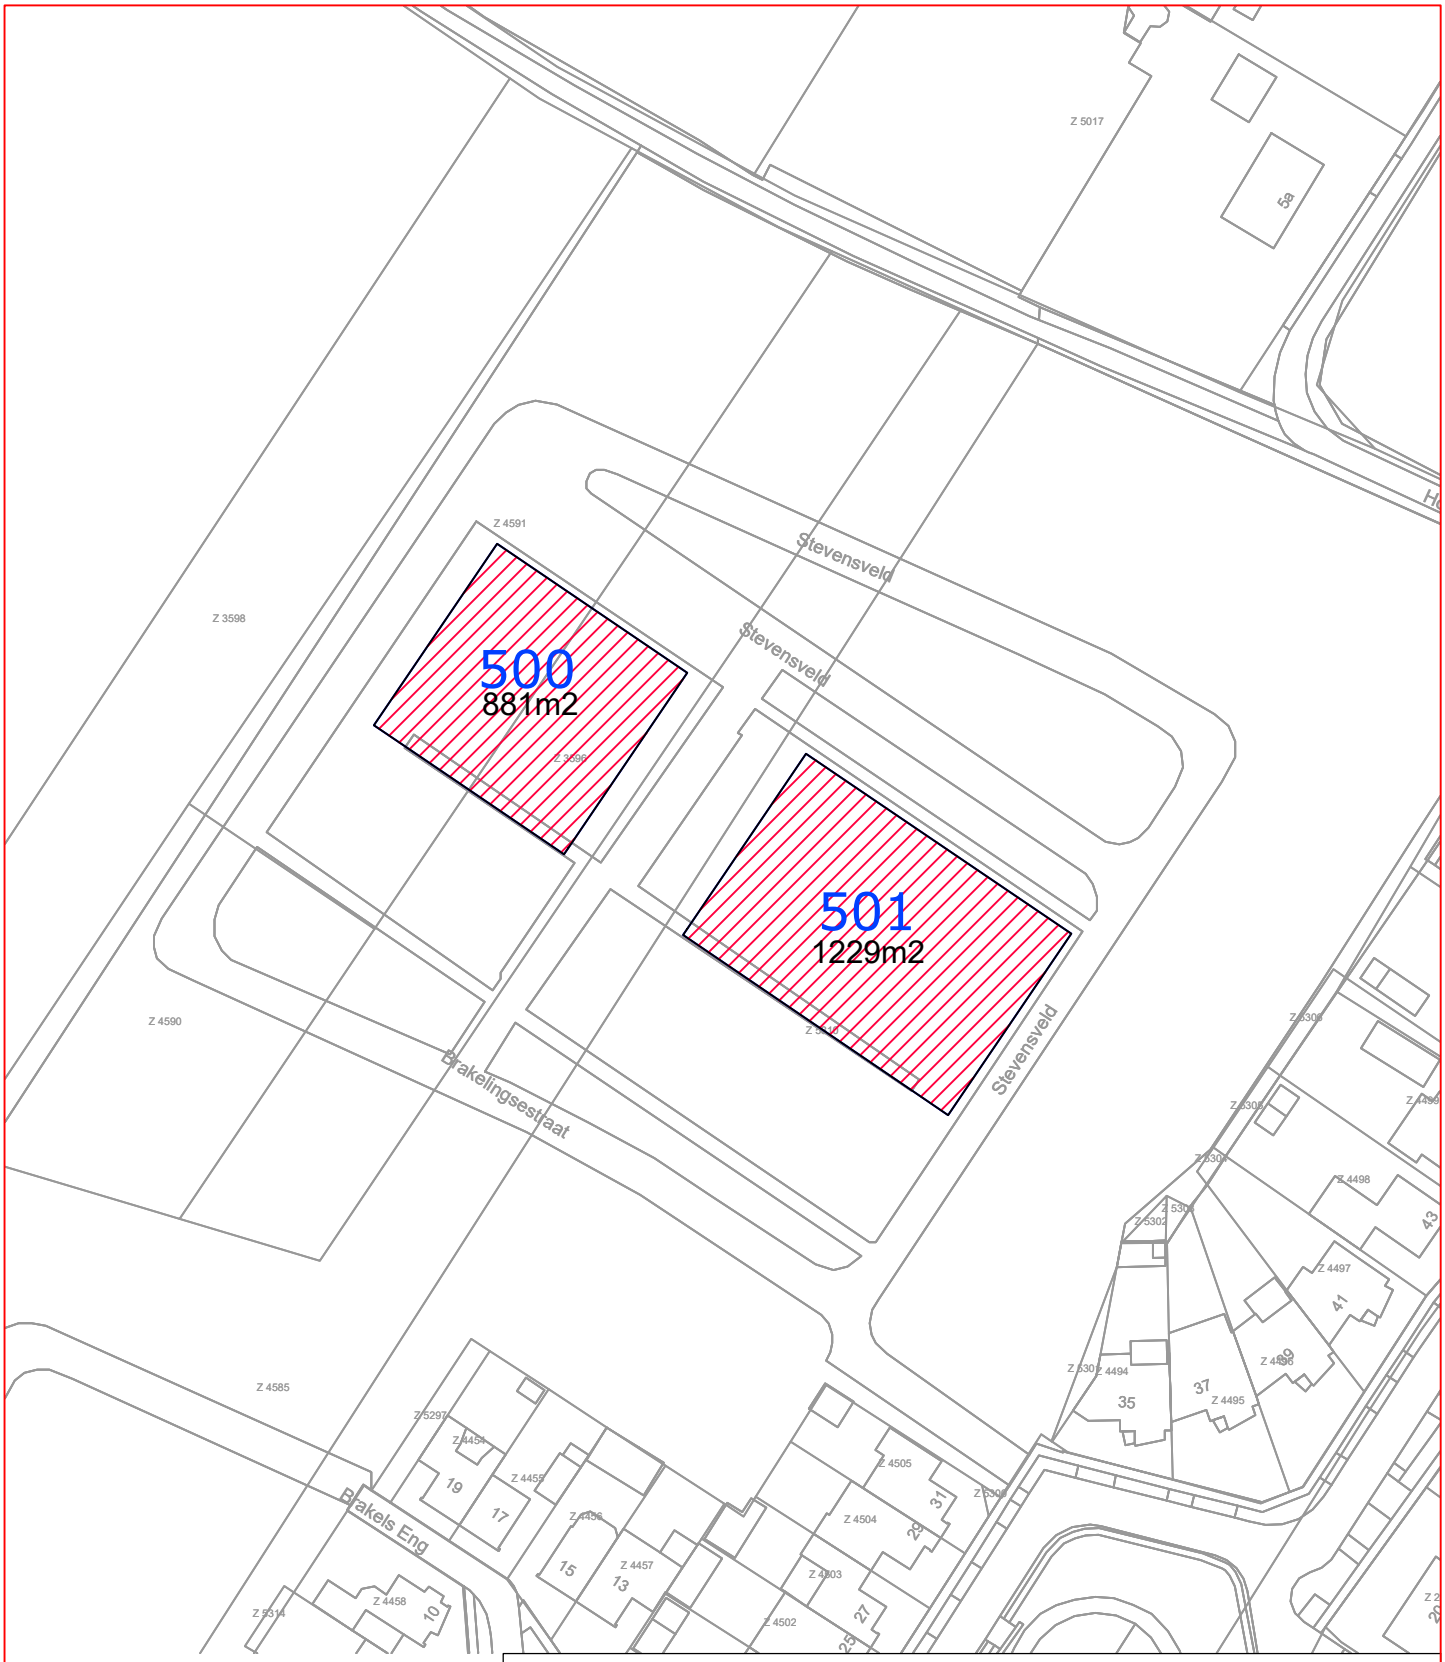

Legenda

Ondergronden

Kadastrale & topografische ondergrond

Aanduidingen

Te verkopen kavels

500 Kavelnummer

Project:

Brakels Eng, Oeffelt

Onderdeel:

Verkooptekening

Getekend:	Datum:	Formaat:	Status:
DR (TN)	23-06-25	A4	Concept
Tekeningnummer:	**Blad:**	**Schaal:**	**Versie:**
2025-072	1 van 1	1:1000	1

Bezoekadres:
Louis Jansenplein 1
5431 BV Cuijk

Postadres:
Postbus 7
5360 AA Grave

Telefoon : 0485-854000

E-mail: gemeente@landvancuijk.nl

2025–072.dwg