


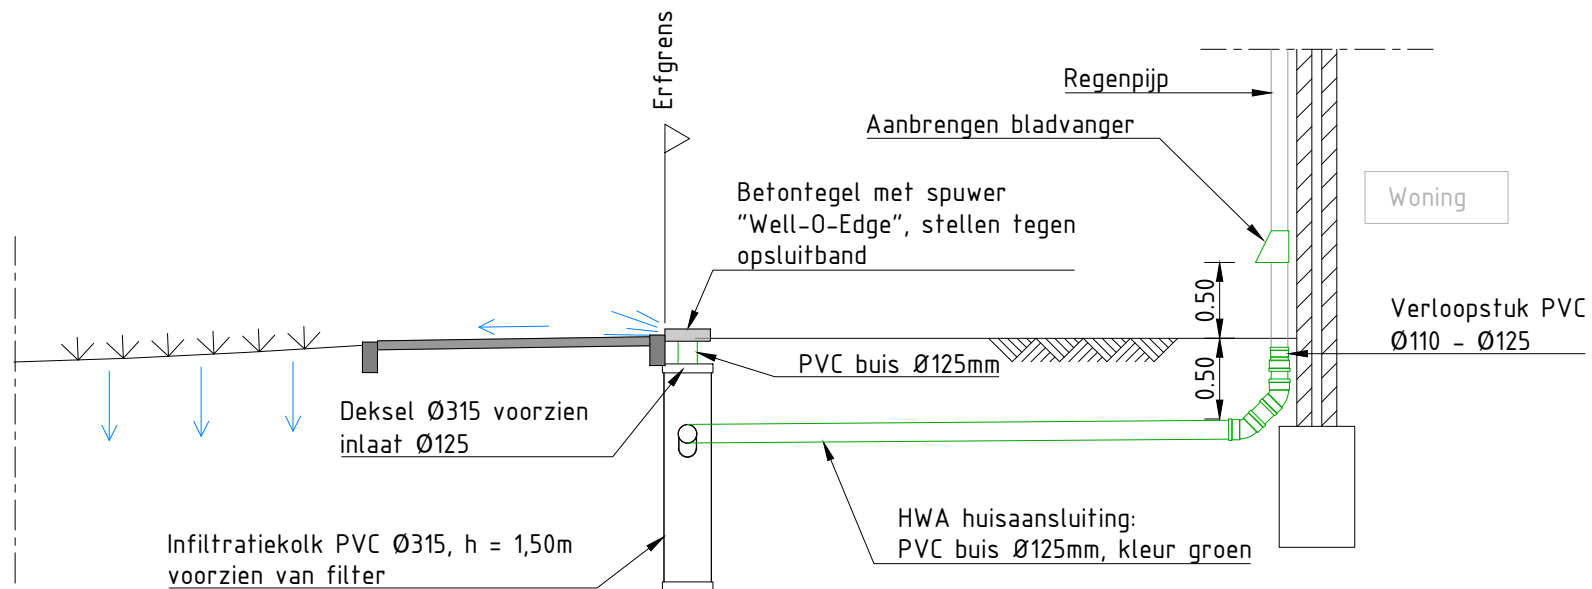

Principedetail huisaansluiting HWA - Infiltratiekolk met spuer

**DETAIL**

SCHAAL 1 : 50

R01