


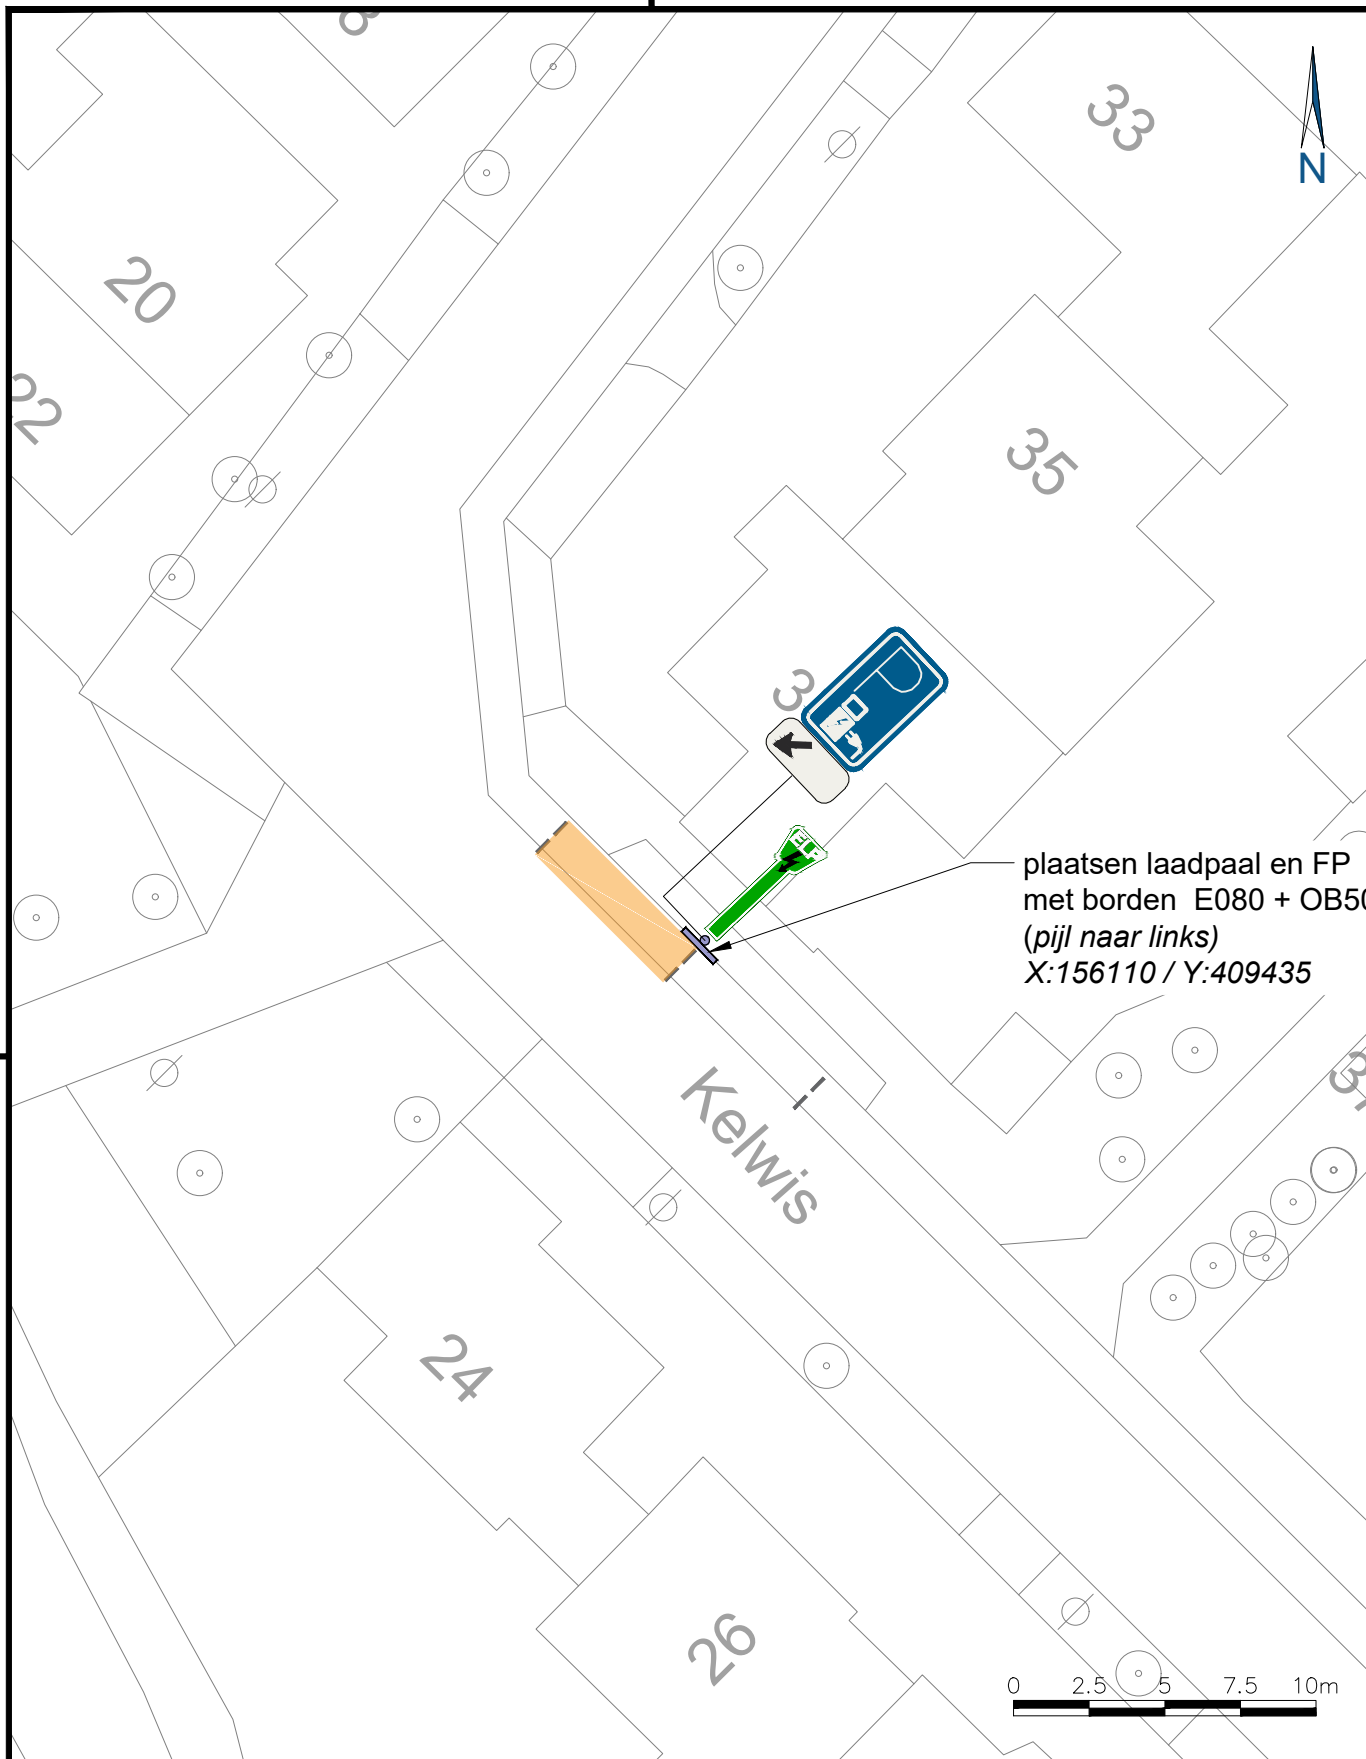

plaatsen laadpaal en FP
met borden E080 + OB50
(pijl naar links)
X:156110 / Y:409435



Samenwerkend Sint-Michielsgestel
Meanderplein 1
5271 GC Sint-Michielsgestel

status	fase
BESLUIT	DEFINITIEF
getekend	gecontr.
SV	CcdC
12-06-2025	12-06-2025
schaal 1:250	formaat A4 staand
bladnummer1 /1	tek.nummer2025_0026_00

PROJECT

PLAATSING E-LAADPAAL

OMSCHRIJVING

Plaatsing E-laadpaal met borden Kelwis 24, Berlicum

Zaaknummer: 1384047