


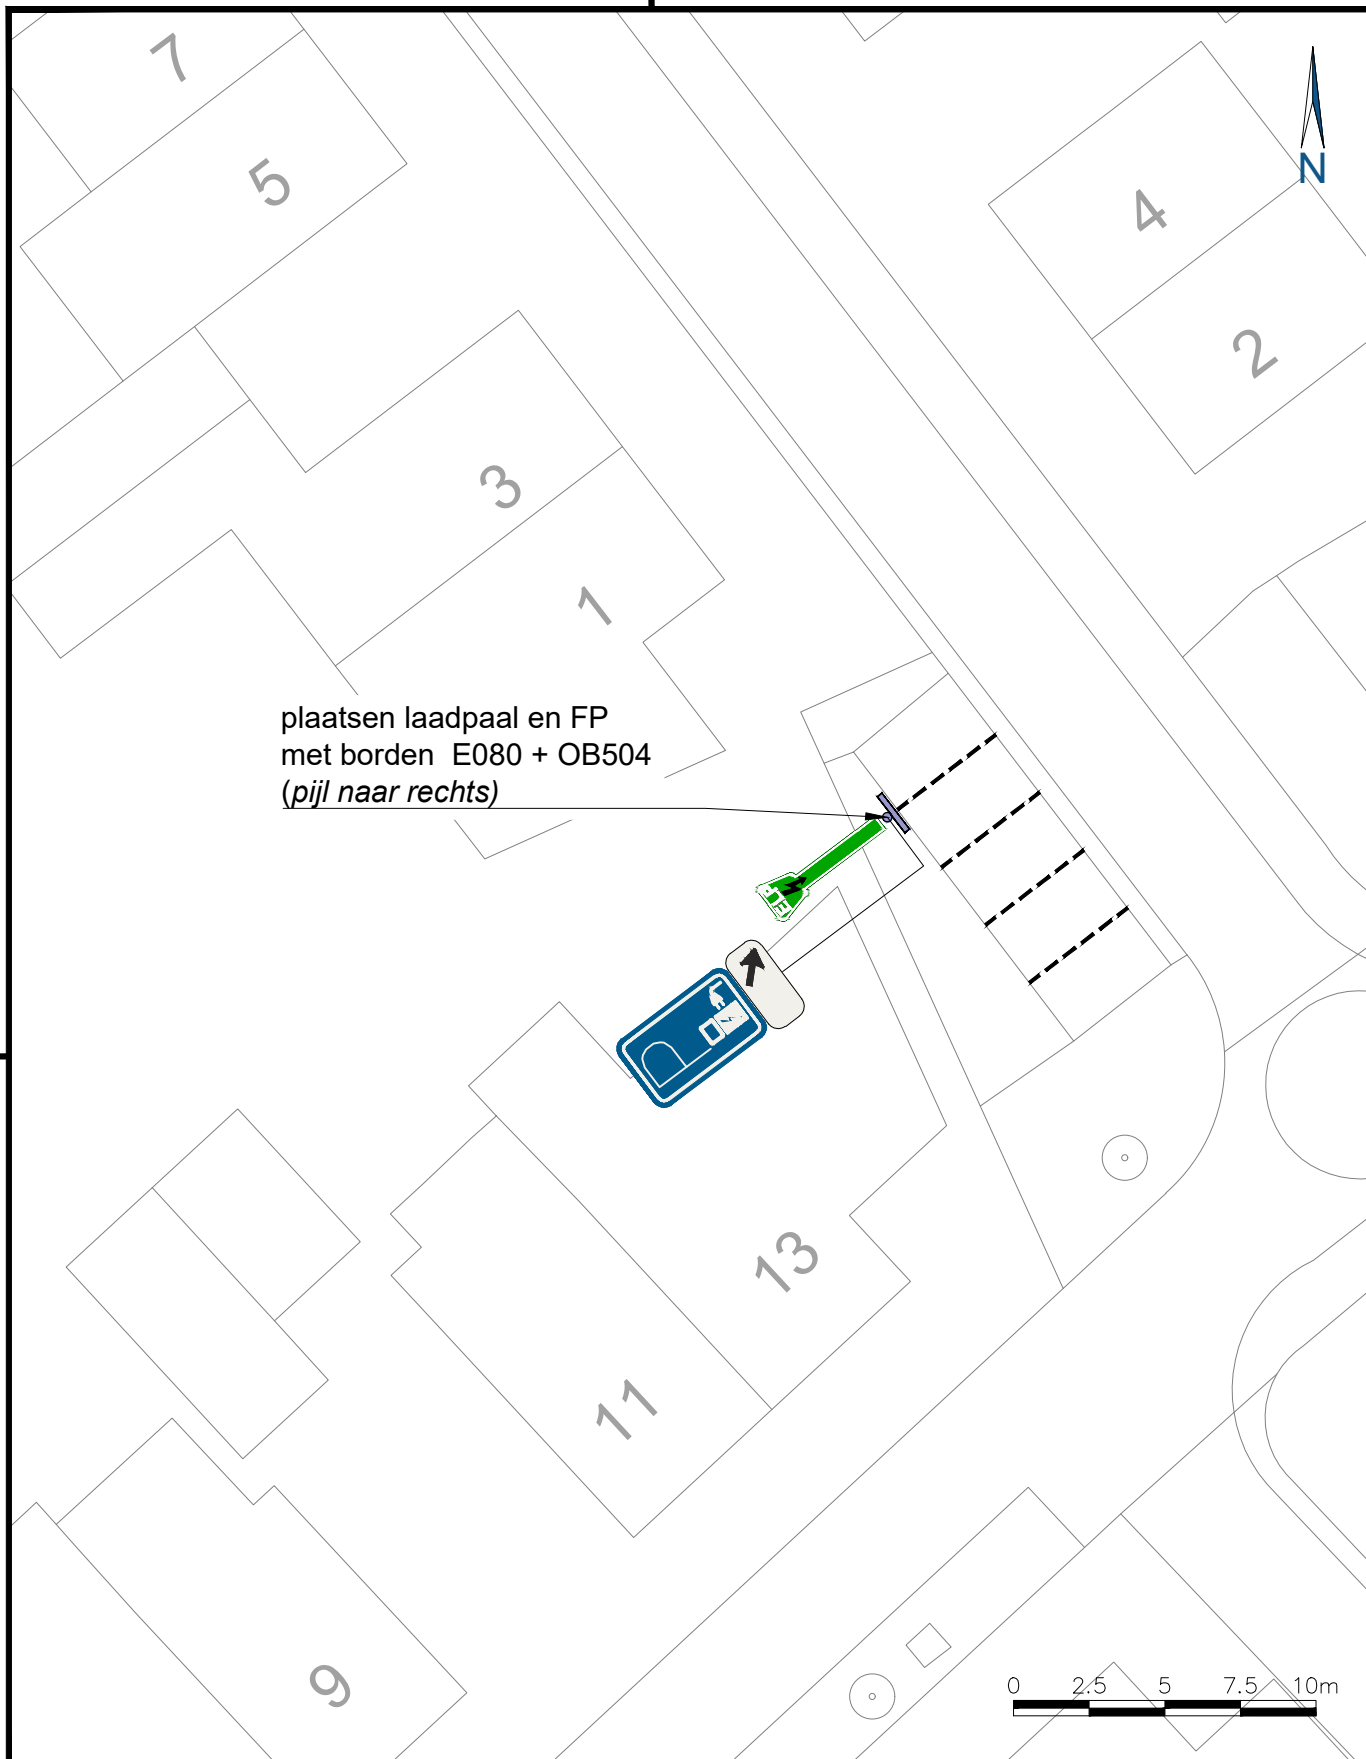

plaatsen laadpaal en FP
met borden E080 + OB504
(pijl naar rechts)



Samenwerkend Sint-Michielsgestel
Meanderplein 1
5271 GC Sint-Michielsgestel

status	fase
BESLUIT	DEFINITIEF
getekend	gecontr.
SV	CcdC
19-08-2025	19-08-2025
schaal 1:250	formaat A4 staand
bladnummer 1 / 1	tek.nummer 2025_0049_00

PROJECT

PLAATSING E-LAADPAAL

OMSCHRIJVING

E-laadpaal met borden Dreefhoef 13, Gemonde

Zaaknummer: 1389512