


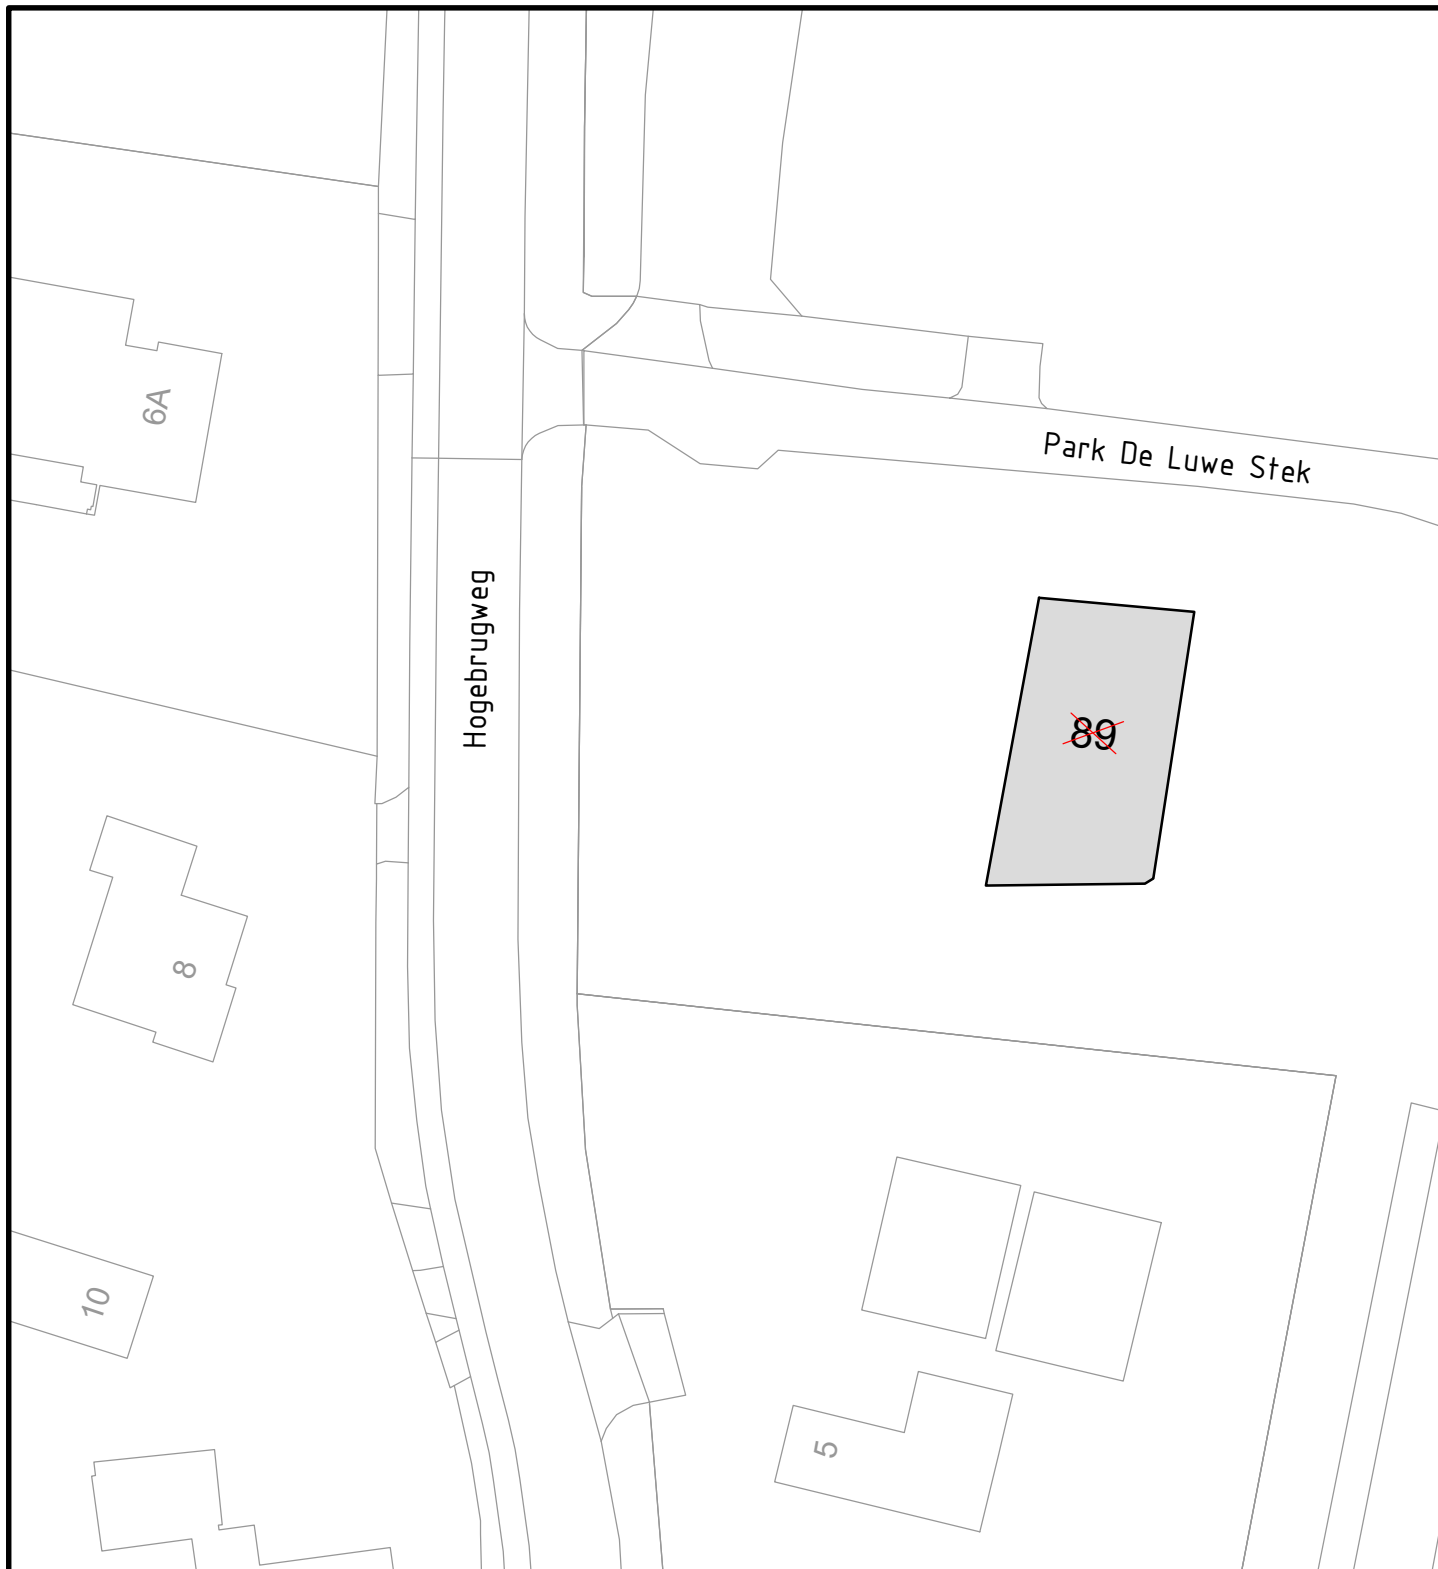

Behoort bij besluit d.d. 2 september 2025 kenmerk: 466445-466446

namens het college van B&W van Schagen,
Medewerker gegevensbeheer



Gemeentehuis
Laan 19
1741 EA Schagen
tel. 0224 - 210 400
fax.0224 - 210 455

Postadres
Postbus 8
1740 AA Schagen

Ruimtelijk Beheer (Data & Geo)

Onderwerp
**Intrekking huisnummmr
Park De Luwe Stek 89, Waarland**

Datum	Get.	Gew.	Formaat	Schaal
01-09-2025	PdR		A4	1:500
			Tekeningnummer	
			25-068.dwg	