


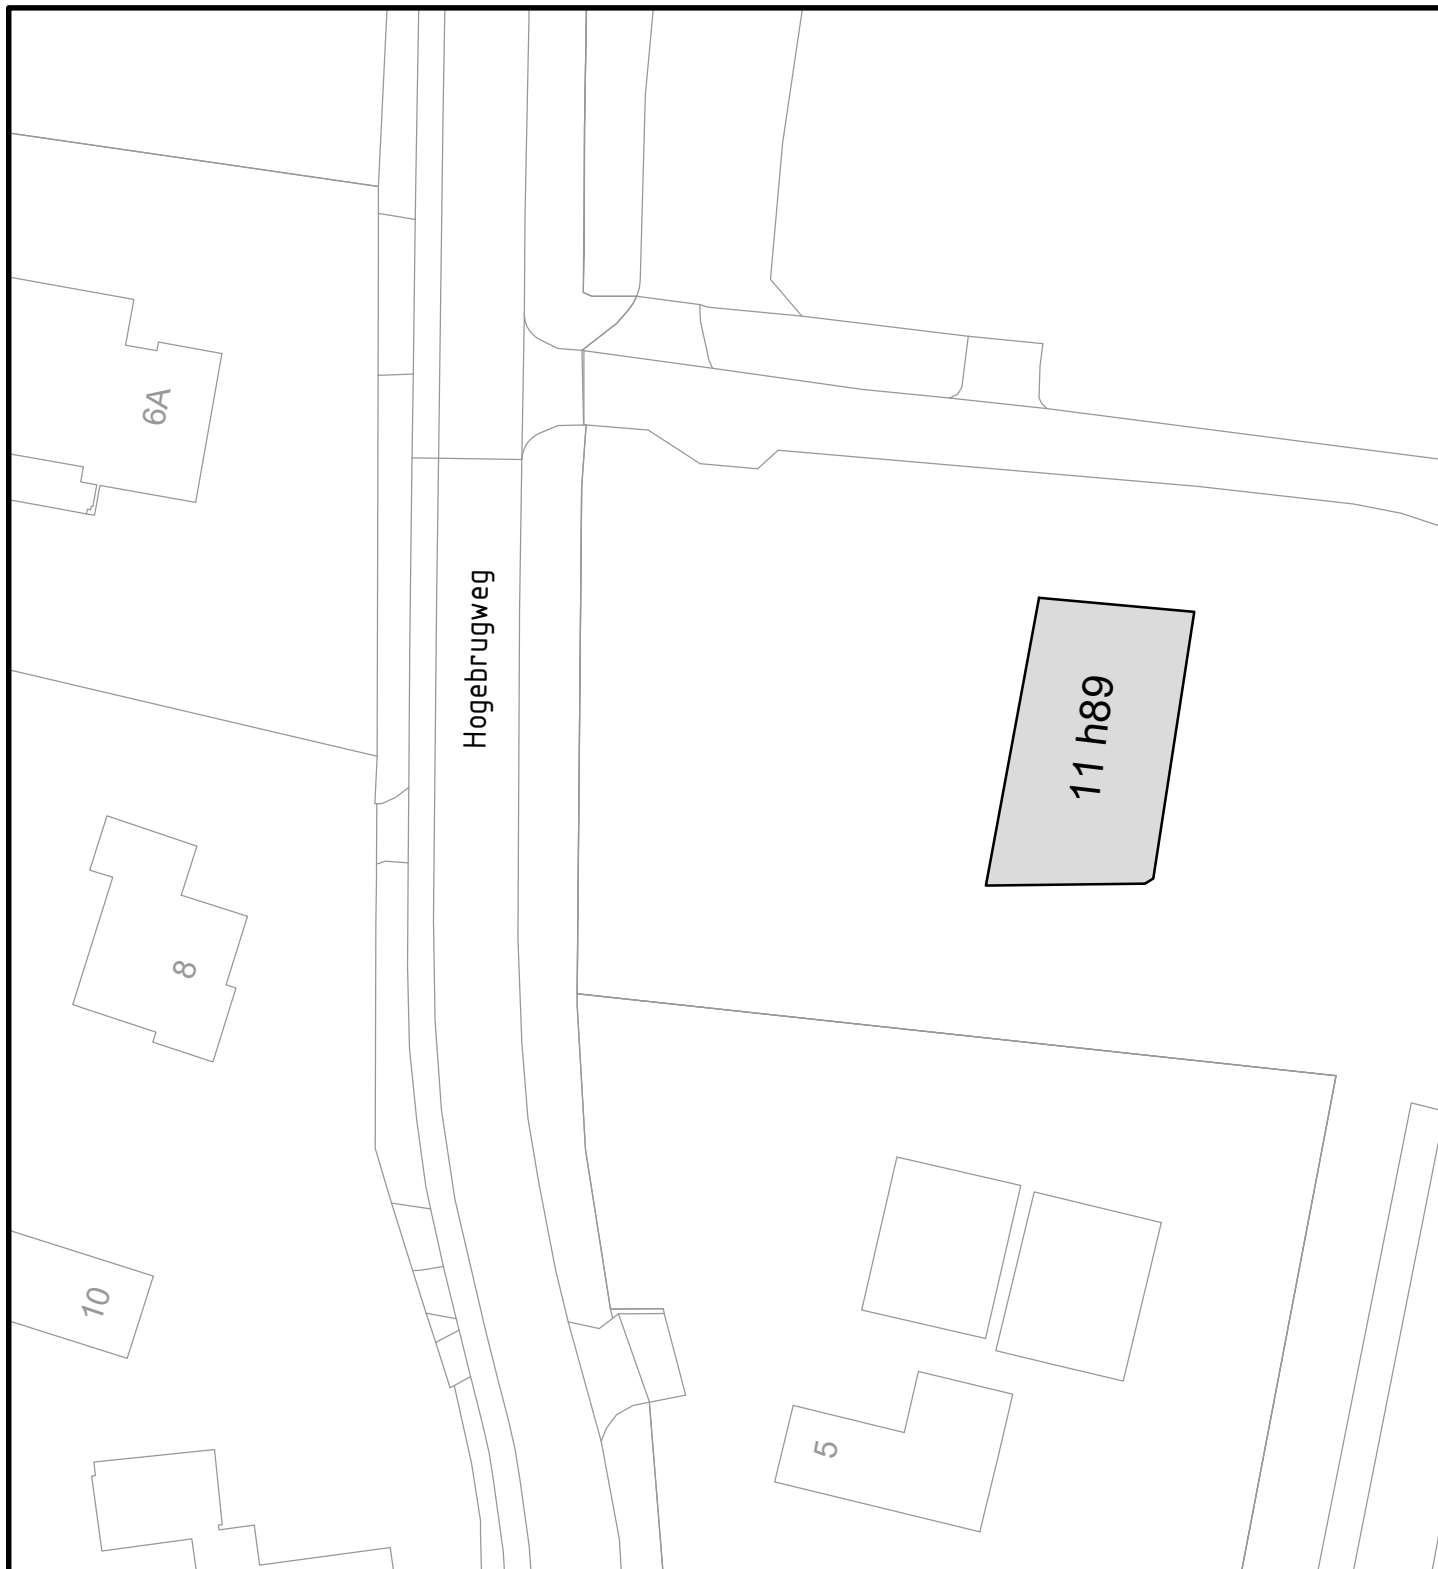

Behoort bij besluit d.d. 2 september 2025 kenmerk: 466445-466446

namens het college van B&W van Schagen,
Medewerker gegevensbeheer



GEMEENTE
Schagen

Gemeentehuis
Laan 19
1741 EA Schagen
tel. 0224 - 210 400
fax. 0224 - 210 455

Postadres
Postbus 8
1740 AA Schagen

Ruimtelijk Beheer (Data & Geo)

Onderwerp

**Aanwijzbesluit standplaats
Hogebrugweg 11 h89, Waarland**

Datum	Get.	Gew.	Formaat	Schaal
01-09-2025	PdR		A4	1:500
			Tekeningnummer	
			25-069.dwg	