


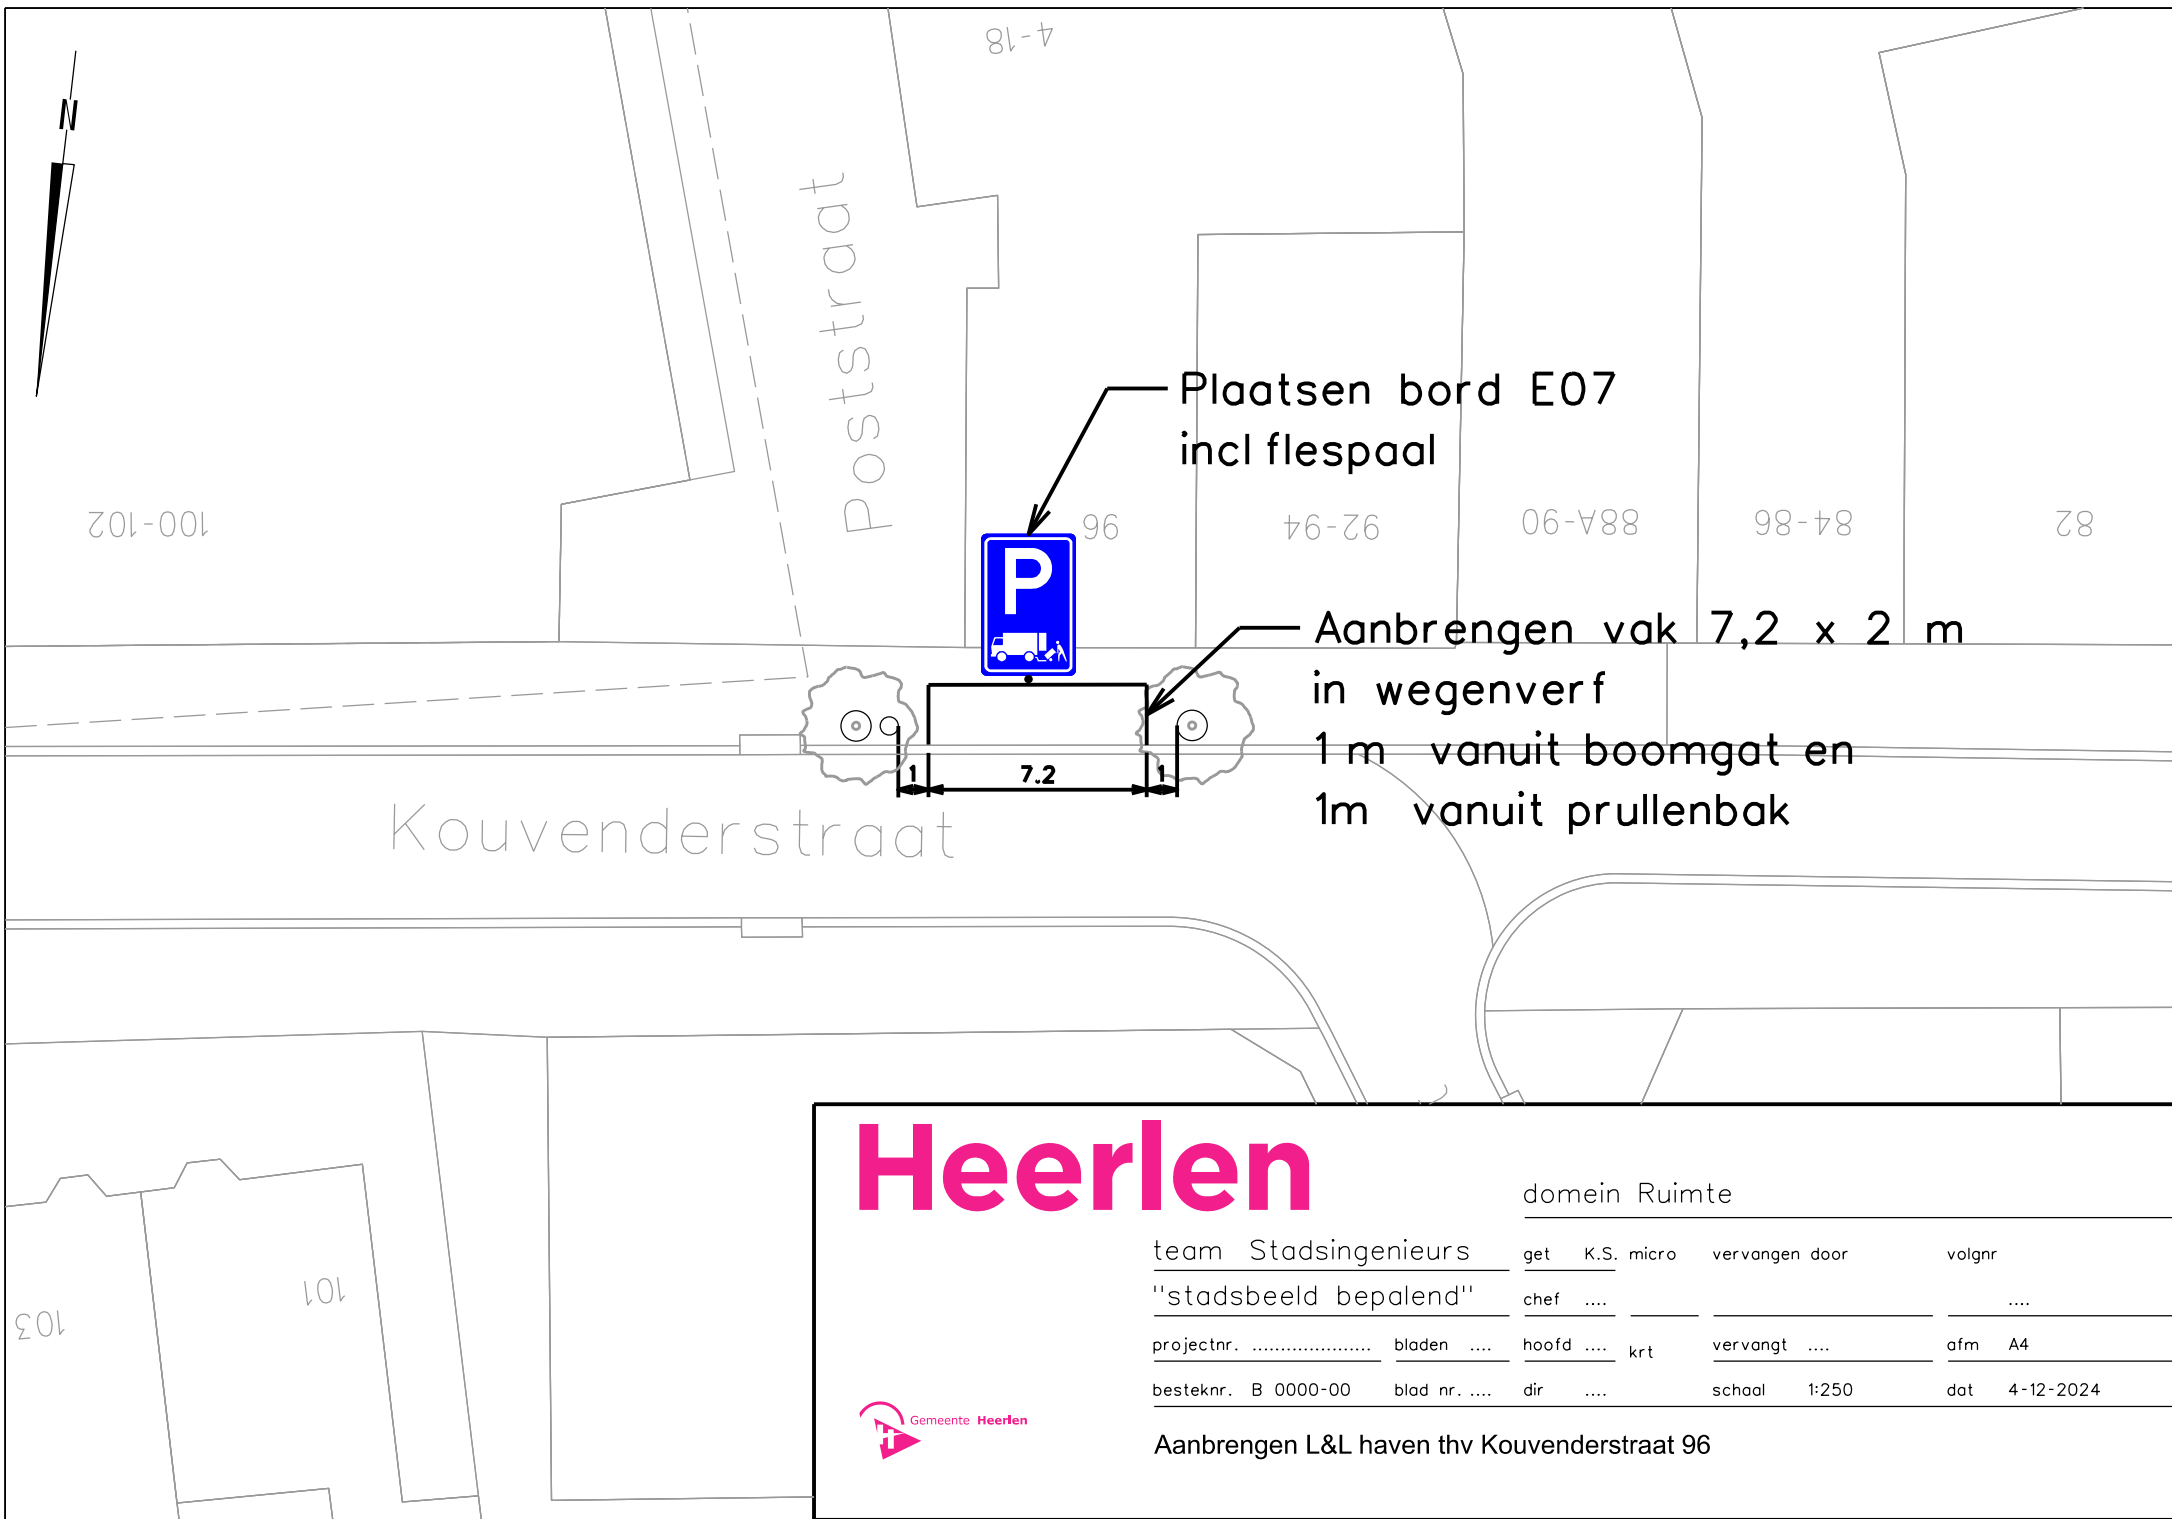

Heerlen

domein Ruimte

team Stadsingenieurs

get K.S. micro vervangen door volgnr

"stadsbeeld bepalend"

chef

projectnr.

bladen

hoofd

krt

vervangt

ofm A4

besteknr. B 0000-00

blad nr.

dir

schaal 1:250

dat 4-12-2024



Aanbrengen L&L haven thv Kouvenderstraat 96