


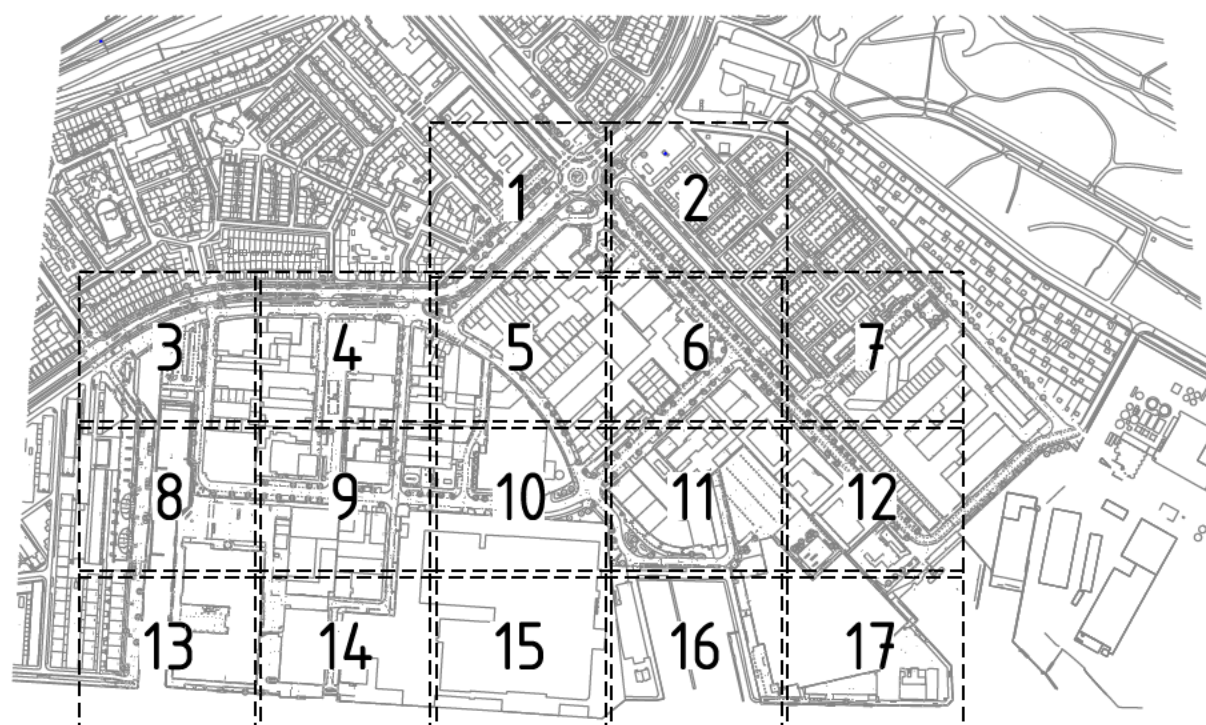

OVERZICHTSTEKENING SCHAAL 1:8000



Legenda kabels en leidingen	Coördinatie nr.: W2100251/20200985	Wijknr./postcode: 21 en 22	Stadskaart: F 6/7
Elektrische laagspanning	Elektrische laagspanning	Toevoegingen	Bestaand
Elektrische 10 kV / 20 kV	Elektrische 10 kV / 20 kV		Nieuw (voorstel)
Elektrische 50 kV	Elektrische 50 kV		Vervallen
Elektrische 150 kV	Elektrische 150 kV		Herleggen
Gas lage druk	Gas lage druk		Reserveren
Gas hoge druk	Gas hoge druk		Tracé electra
Gas gasuut	Gas gasuut		Tracé data
Waterleiding	Waterleiding		Geluidscontour
Rolering RWA	Rolering RWA		rioolgemeel
Rolering VWA	Rolering VWA		Veiligheidszone
Rolering transportriool	Rolering transportriool		gasstation
Rolering persleiding	Rolering persleiding		
Rolering verbander gescheiden stelsel	Rolering verbander gescheiden stelsel		
Stadsverwarming	Stadsverwarming		
Stadskoude	Stadskoude		
W-K bronleiding	W-K bronleiding		
Telefoon	Telefoon		
Signaalkabel	Signaalkabel		

Verwerkte basisinformatie			
Instantie:	Referentie:	Omschrijving:	Datum:
R&D		Stedenbouwkundigplan	19-04-2023
KLIC		Kabels en leidingen	24-12-2019
BGT		Topografische ondergrond	21-11-2019

Beschrijving:	Diverse wijzigingen kabels en leidingen tracés i.v.m. wijziging openbare ruimte en wijzigingen bouwvlakken A2 1/m A13 en C1 1/m C10	Datum:	21-08-2023
Opsteller:	HB Advies	Goedgekeurd en vrijgegeven:	Paraaf: [Signature]
Beschrijving:	Diverse wijziging kabels en leidingen tracés i.v.m. verschuiving bouwvlakken A2 1/m A13	Datum:	02-09-2021
Opsteller:	HB Advies	Goedgekeurd en vrijgegeven:	Paraaf: [Signature]

Ingenieursbureau

Opdrachtgever: Gemeente Amsterdam

Project: Hamerkwartier

Onderdeel: Kabels en Leidingen

Status: Definitief	Fase: Werktracé	Behoort bij: DTA	Schaal: 1:200
Opsteller: HB Advies	Goedgekeurd en vrijgegeven:	Paraaf: [Signature]	Datum: 04-05-2021
Projectnummer: 19HB04.98	Tekeningnummer: NS-214	Bladnummer: 14	Aantal bladen: 17
Auteursrechten voorbehouden		Documentnr:	Platdatum: 24-8-2023
Bestandnaam: C:\PROJECTEN\2019\19HB04.98\14\Tekeningen\19HB04.98-NS-214 DTA WERKTRACÉ W12.Bapi			